


RESIDENCIAL SANT LLORENÇ

Carrer Sant Llorenç 45
Sant Feliu de Llobregat


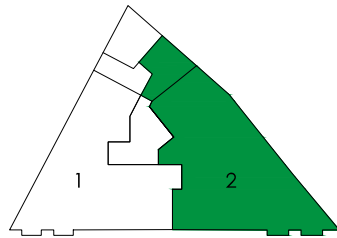


Carrer Sant Llorenç


PLANTA PRIMERA

PORTA 2

SUPERFÍCIE ÚTIL:	87,85 m²
SUPERFÍCIE CONSTRUÏDA:	110,90 m²
terrassa 1	9,66 m²
terrassa 2	10,80 m²

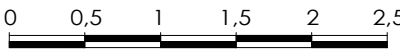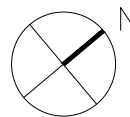

REBEDOR	4,81 m²
PAS	5,72 m²
BANY 1	4,00 m²
BANY 2	4,44 m²
DORMITORI 1	12,80 m²
DORMITORI 2	8,76 m²
DORMITORI 3	10,26 m²
SALA-MENJADOR-CUINA	37,06 m²

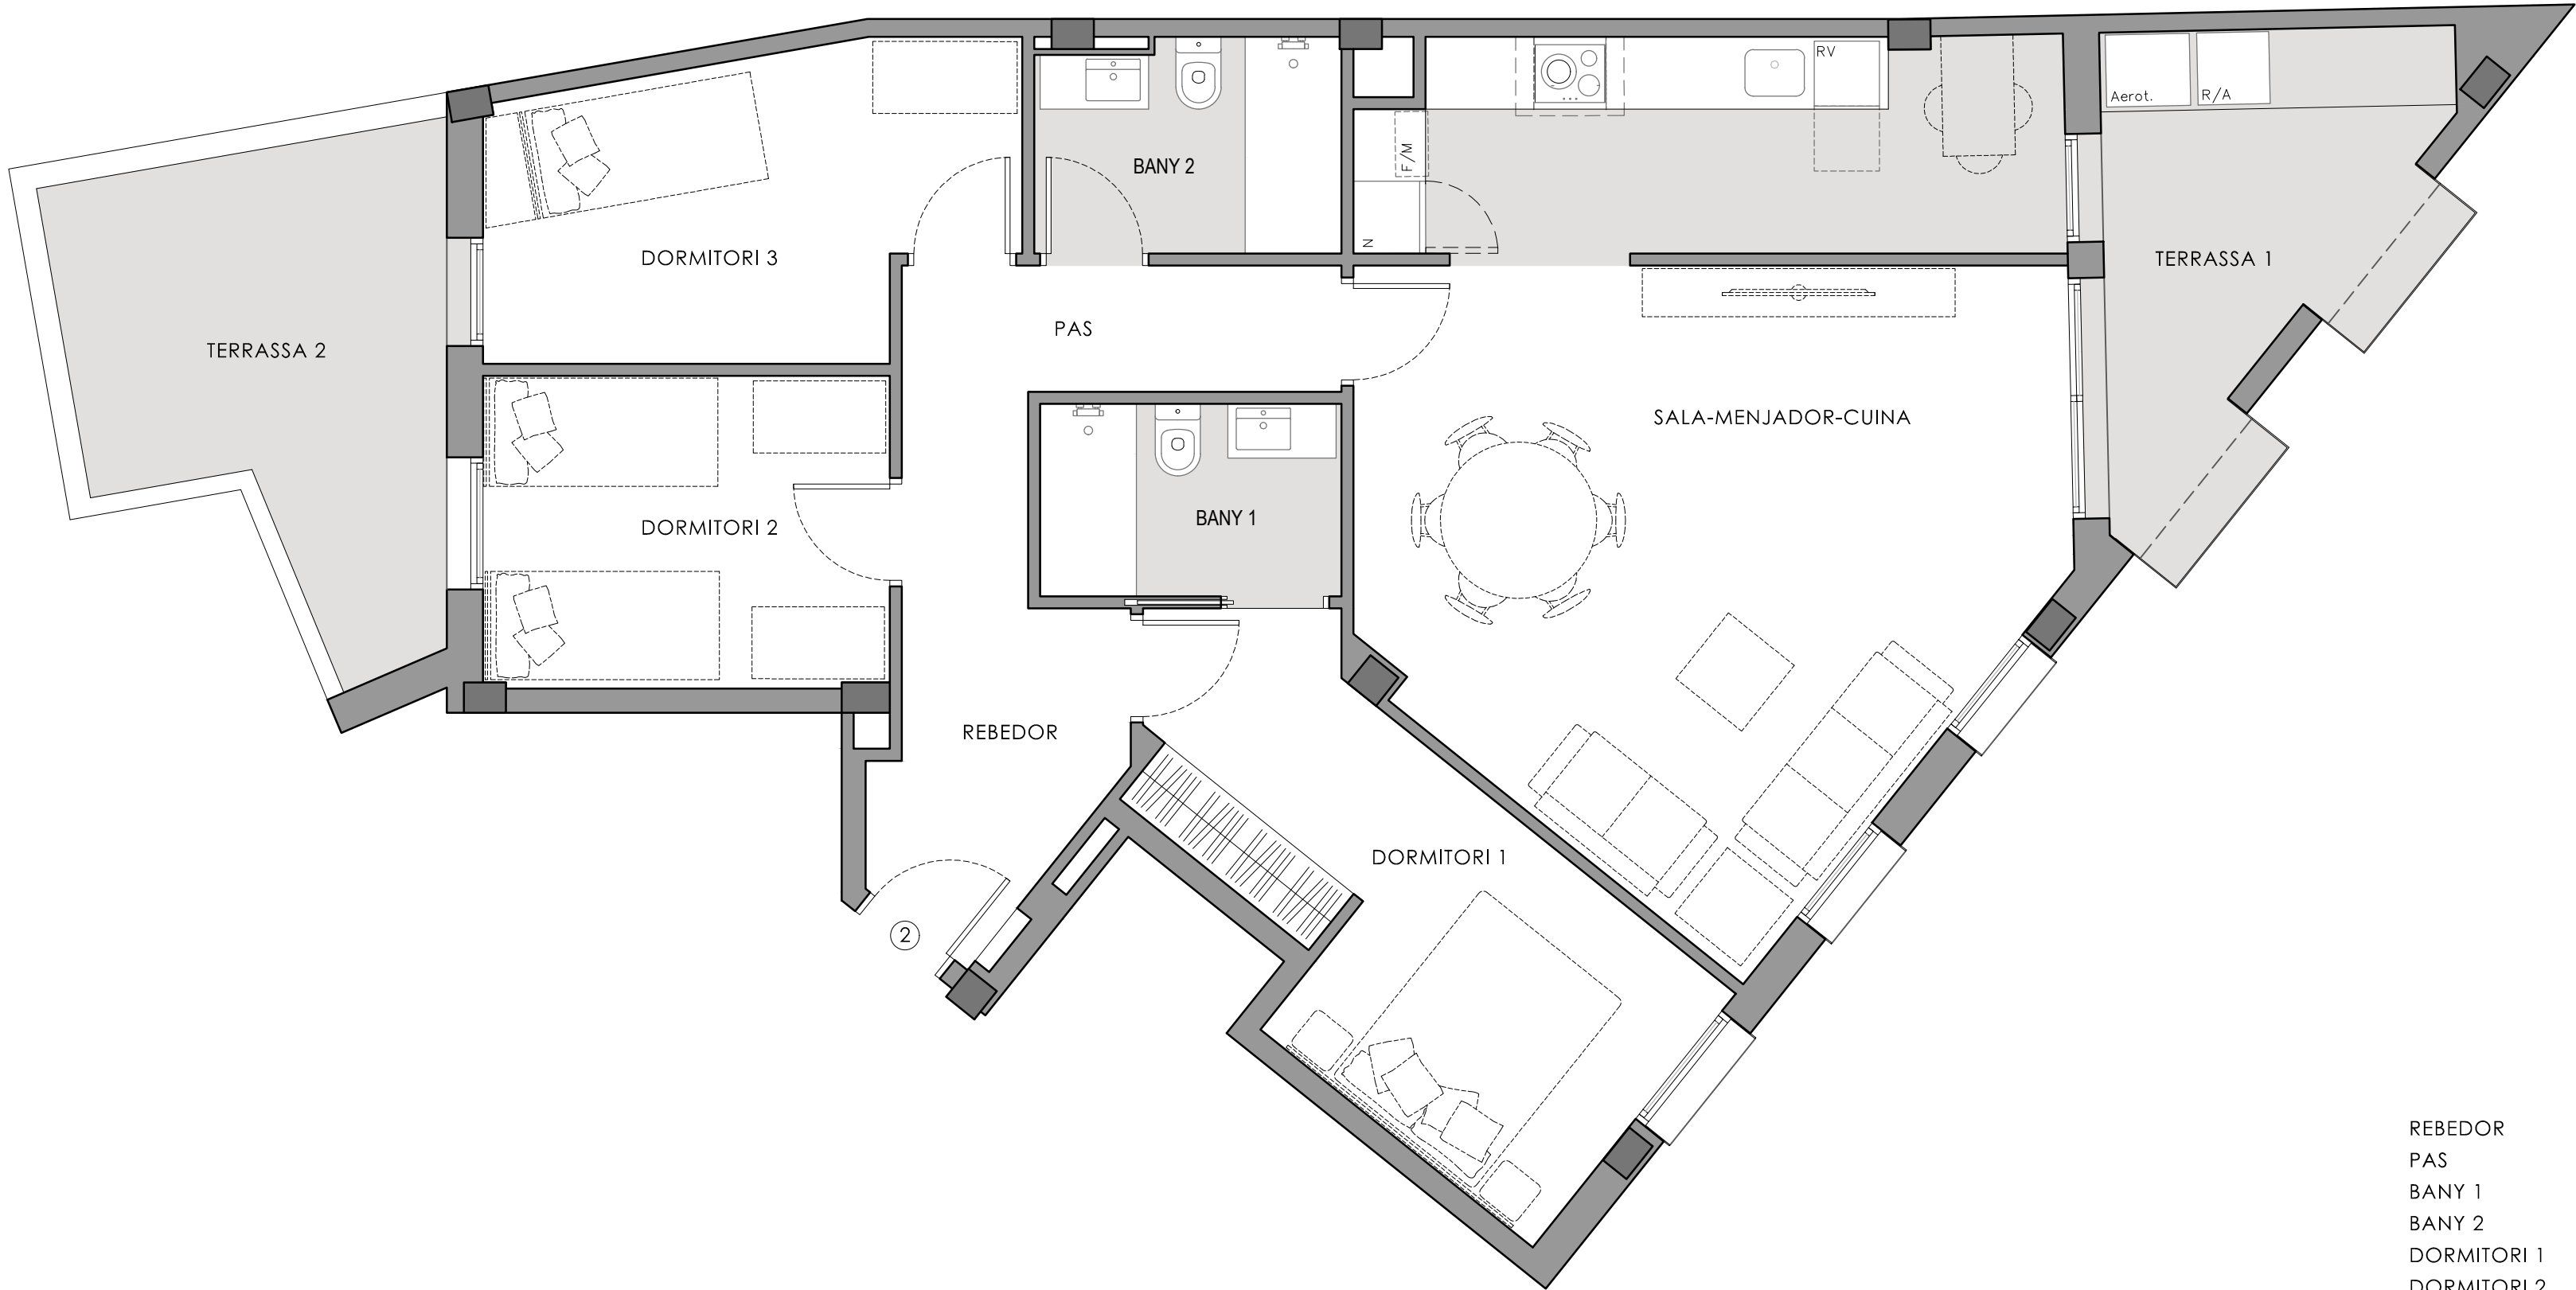

Documentació promocional, sotmesa a possibles canvis, no constitueix document contractual. Les superfícies i distribucions són les previstes en el projecte, estan sotmeses a possibles modificacions per exigències tècniques, administratives, jurídiques o comercials. Els mobles són orientatius, no part de la vivenda.

