


RESIDENCIAL SANT LLORENÇ

Carrer Sant Llorenç 45
Sant Feliu de Llobregat



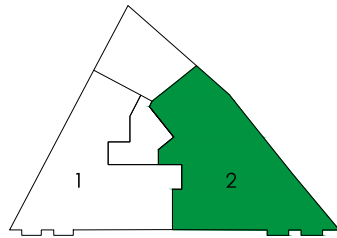


Carrer Sant Llorenç

PLANTA SEGONA

PORTA 2

SUPERFÍCIE ÚTIL:	88,70 m²
SUPERFÍCIE CONSTRUÏDA:	167,88 m²
espai sotacoberta	45,83 m²
terrassa 1	9,66 m²
terrassa 2	51,31 m²

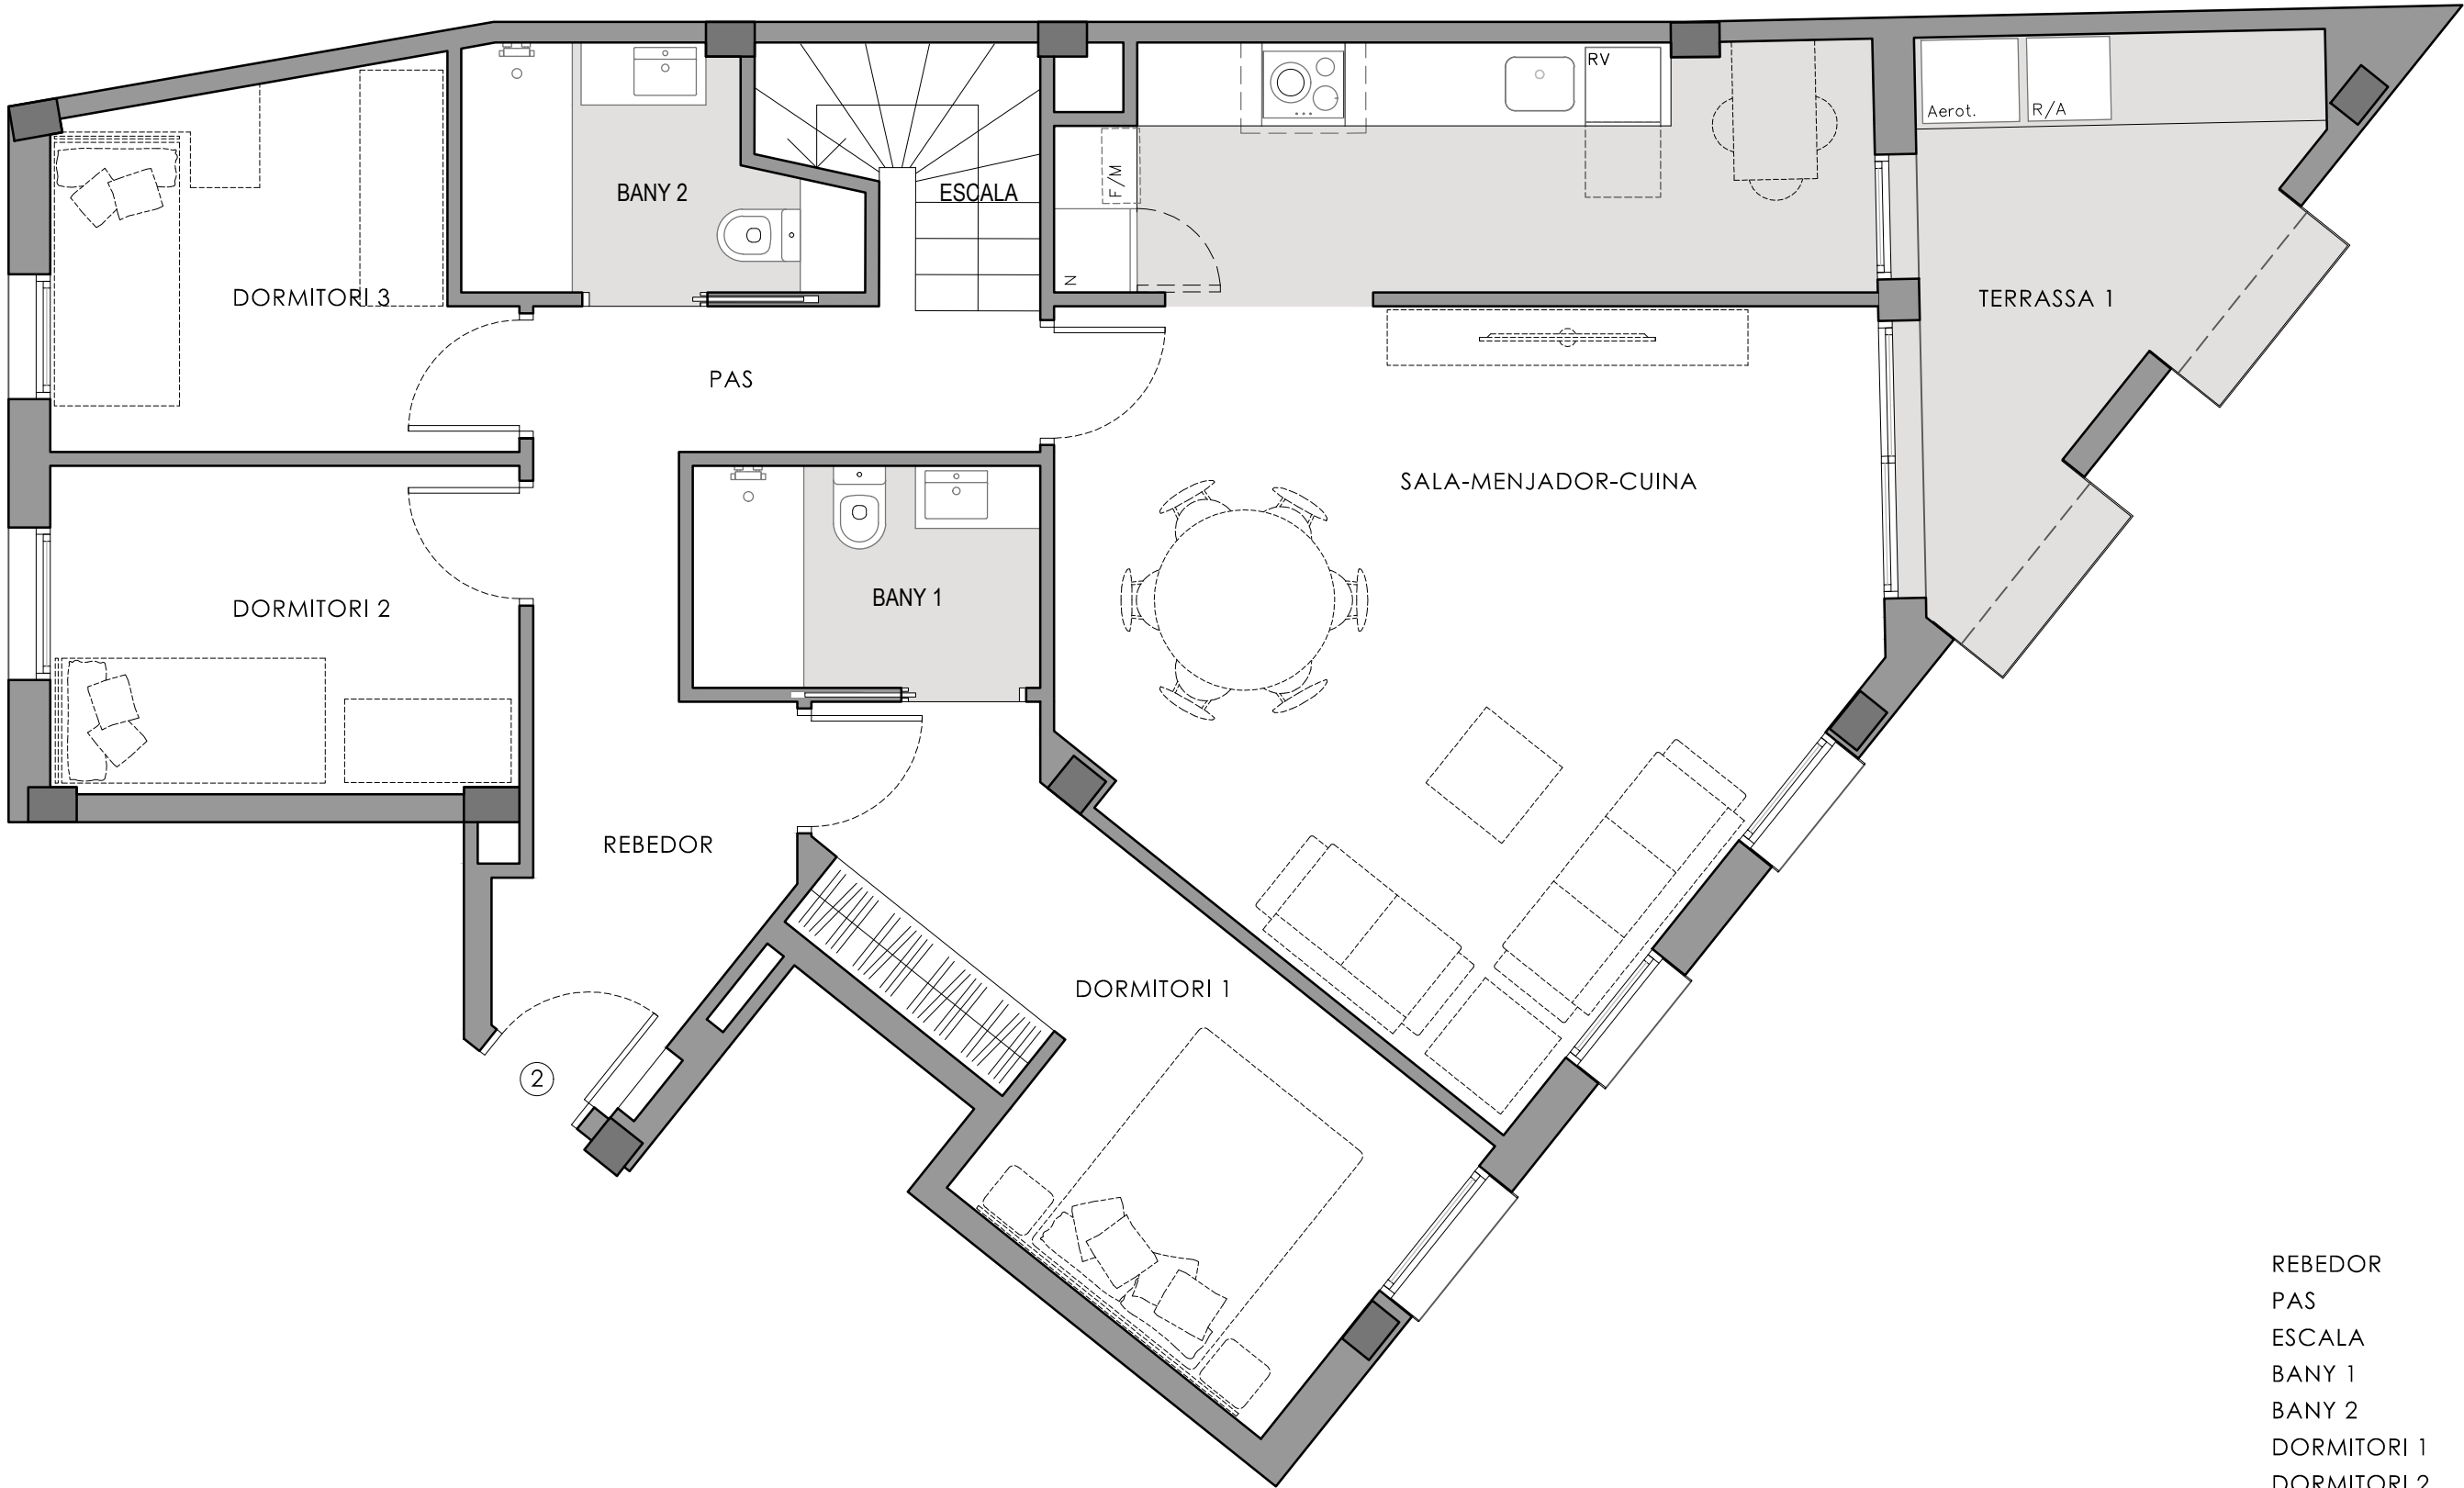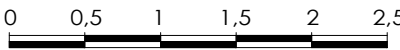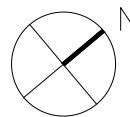


REBEDOR	4,81 m²
PAS	5,70 m²
ESCALA	3,94 m²
BANY 1	4,00 m²
BANY 2	4,33 m²
DORMITORI 1	12,80 m²
DORMITORI 2	7,97 m²
DORMITORI 3	8,09 m²
SALA-MENJADOR-CUINA	37,06 m²

Documentació promocional, sotmesa a possibles canvis, no constitueix document contractual. Les superfícies i distribucions són les previstes en el projecte, estan sotmeses a possibles modificacions per exigències tècniques, administratives, jurídiques o comercials. Els mobles són orientatius, no part de la vivenda.



RESIDENCIAL SANT LLORENÇ

Carrer Sant Llorenç 45
Sant Feliu de Llobregat



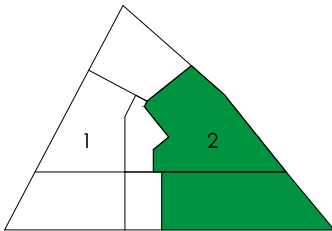


Carrer Sant Llorenç

PLANTA SOTACOBERTA

PORTA 2

SUPERFÍCIE ÚTIL:	88,70 m²
SUPERFÍCIE CONSTRUÏDA:	167,88 m²
espai sotacoberta	45,83 m²
terrassa 1	9,66 m²
terrassa 2	51,31 m²

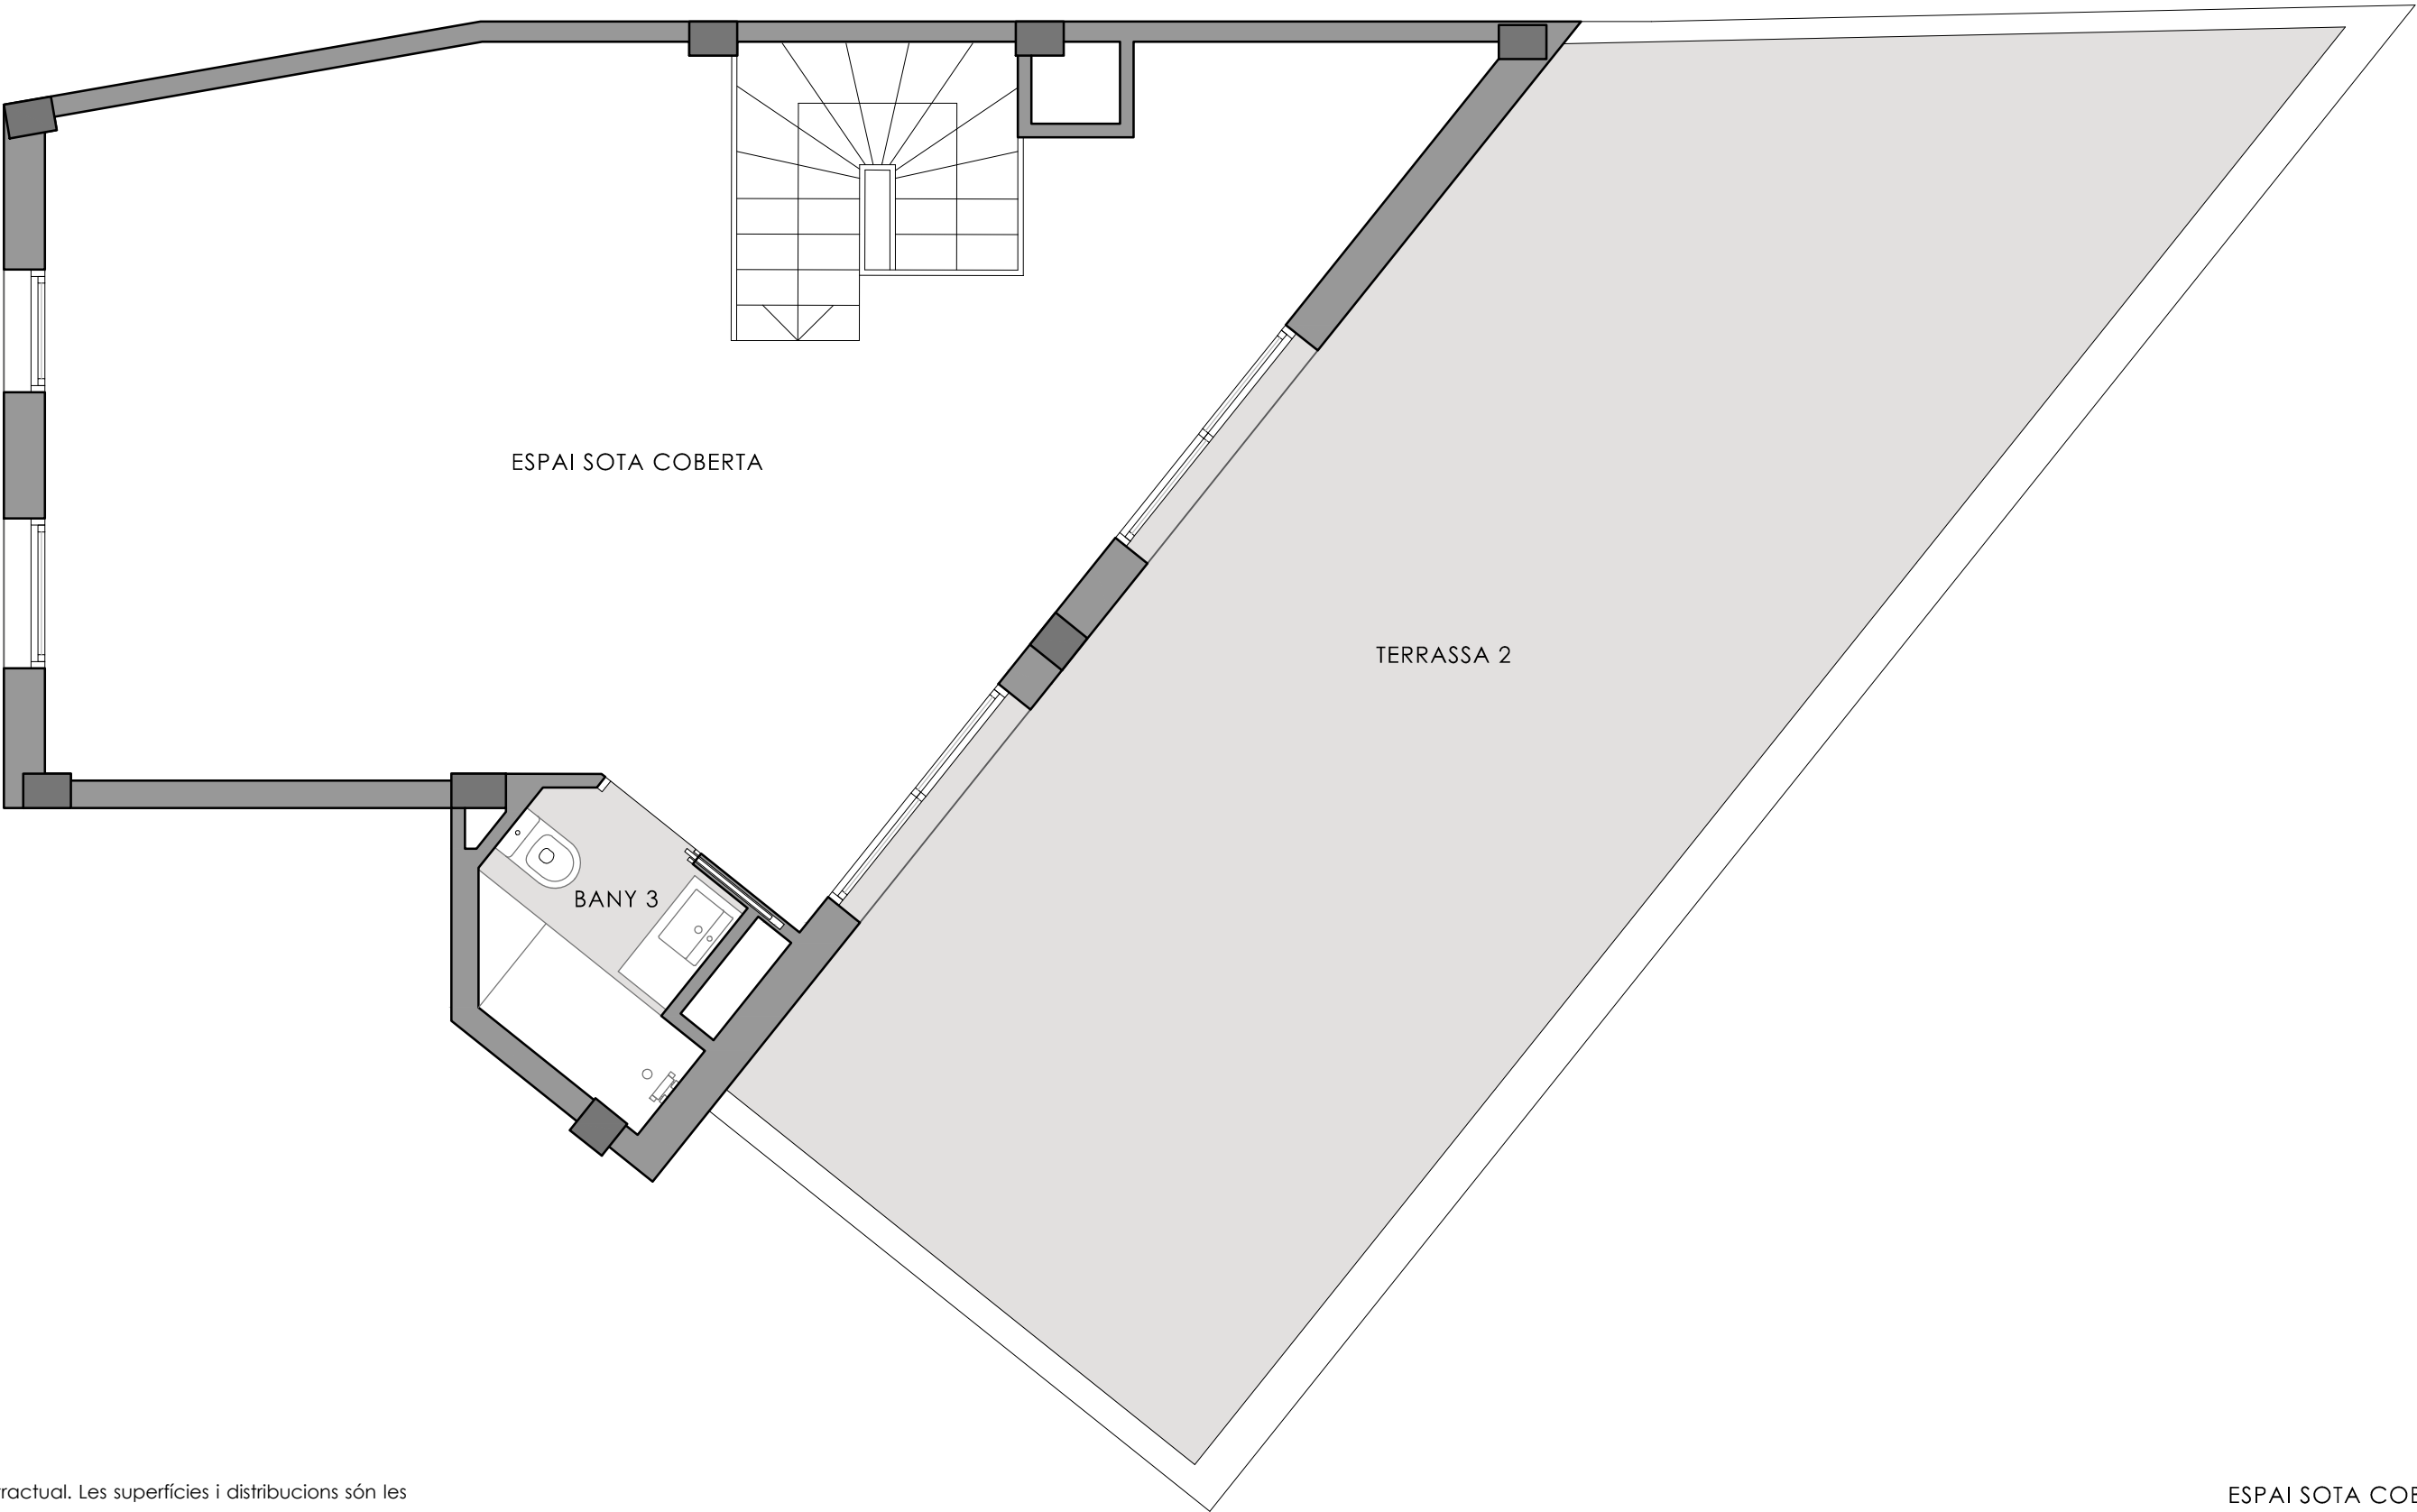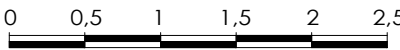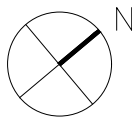

Documentació promocional, sotmesa a possibles canvis, no constitueix document contractual. Les superfícies i distribucions són les previstes en el projecte, estan sotmeses a possibles modificacions per exigències tècniques, administratives, jurídiques o comercials. Els mobles són orientatius, no part de la vivenda.

ESPAI SOTA COBERTA 42,80 m²
BANY 3 3,13 m²