



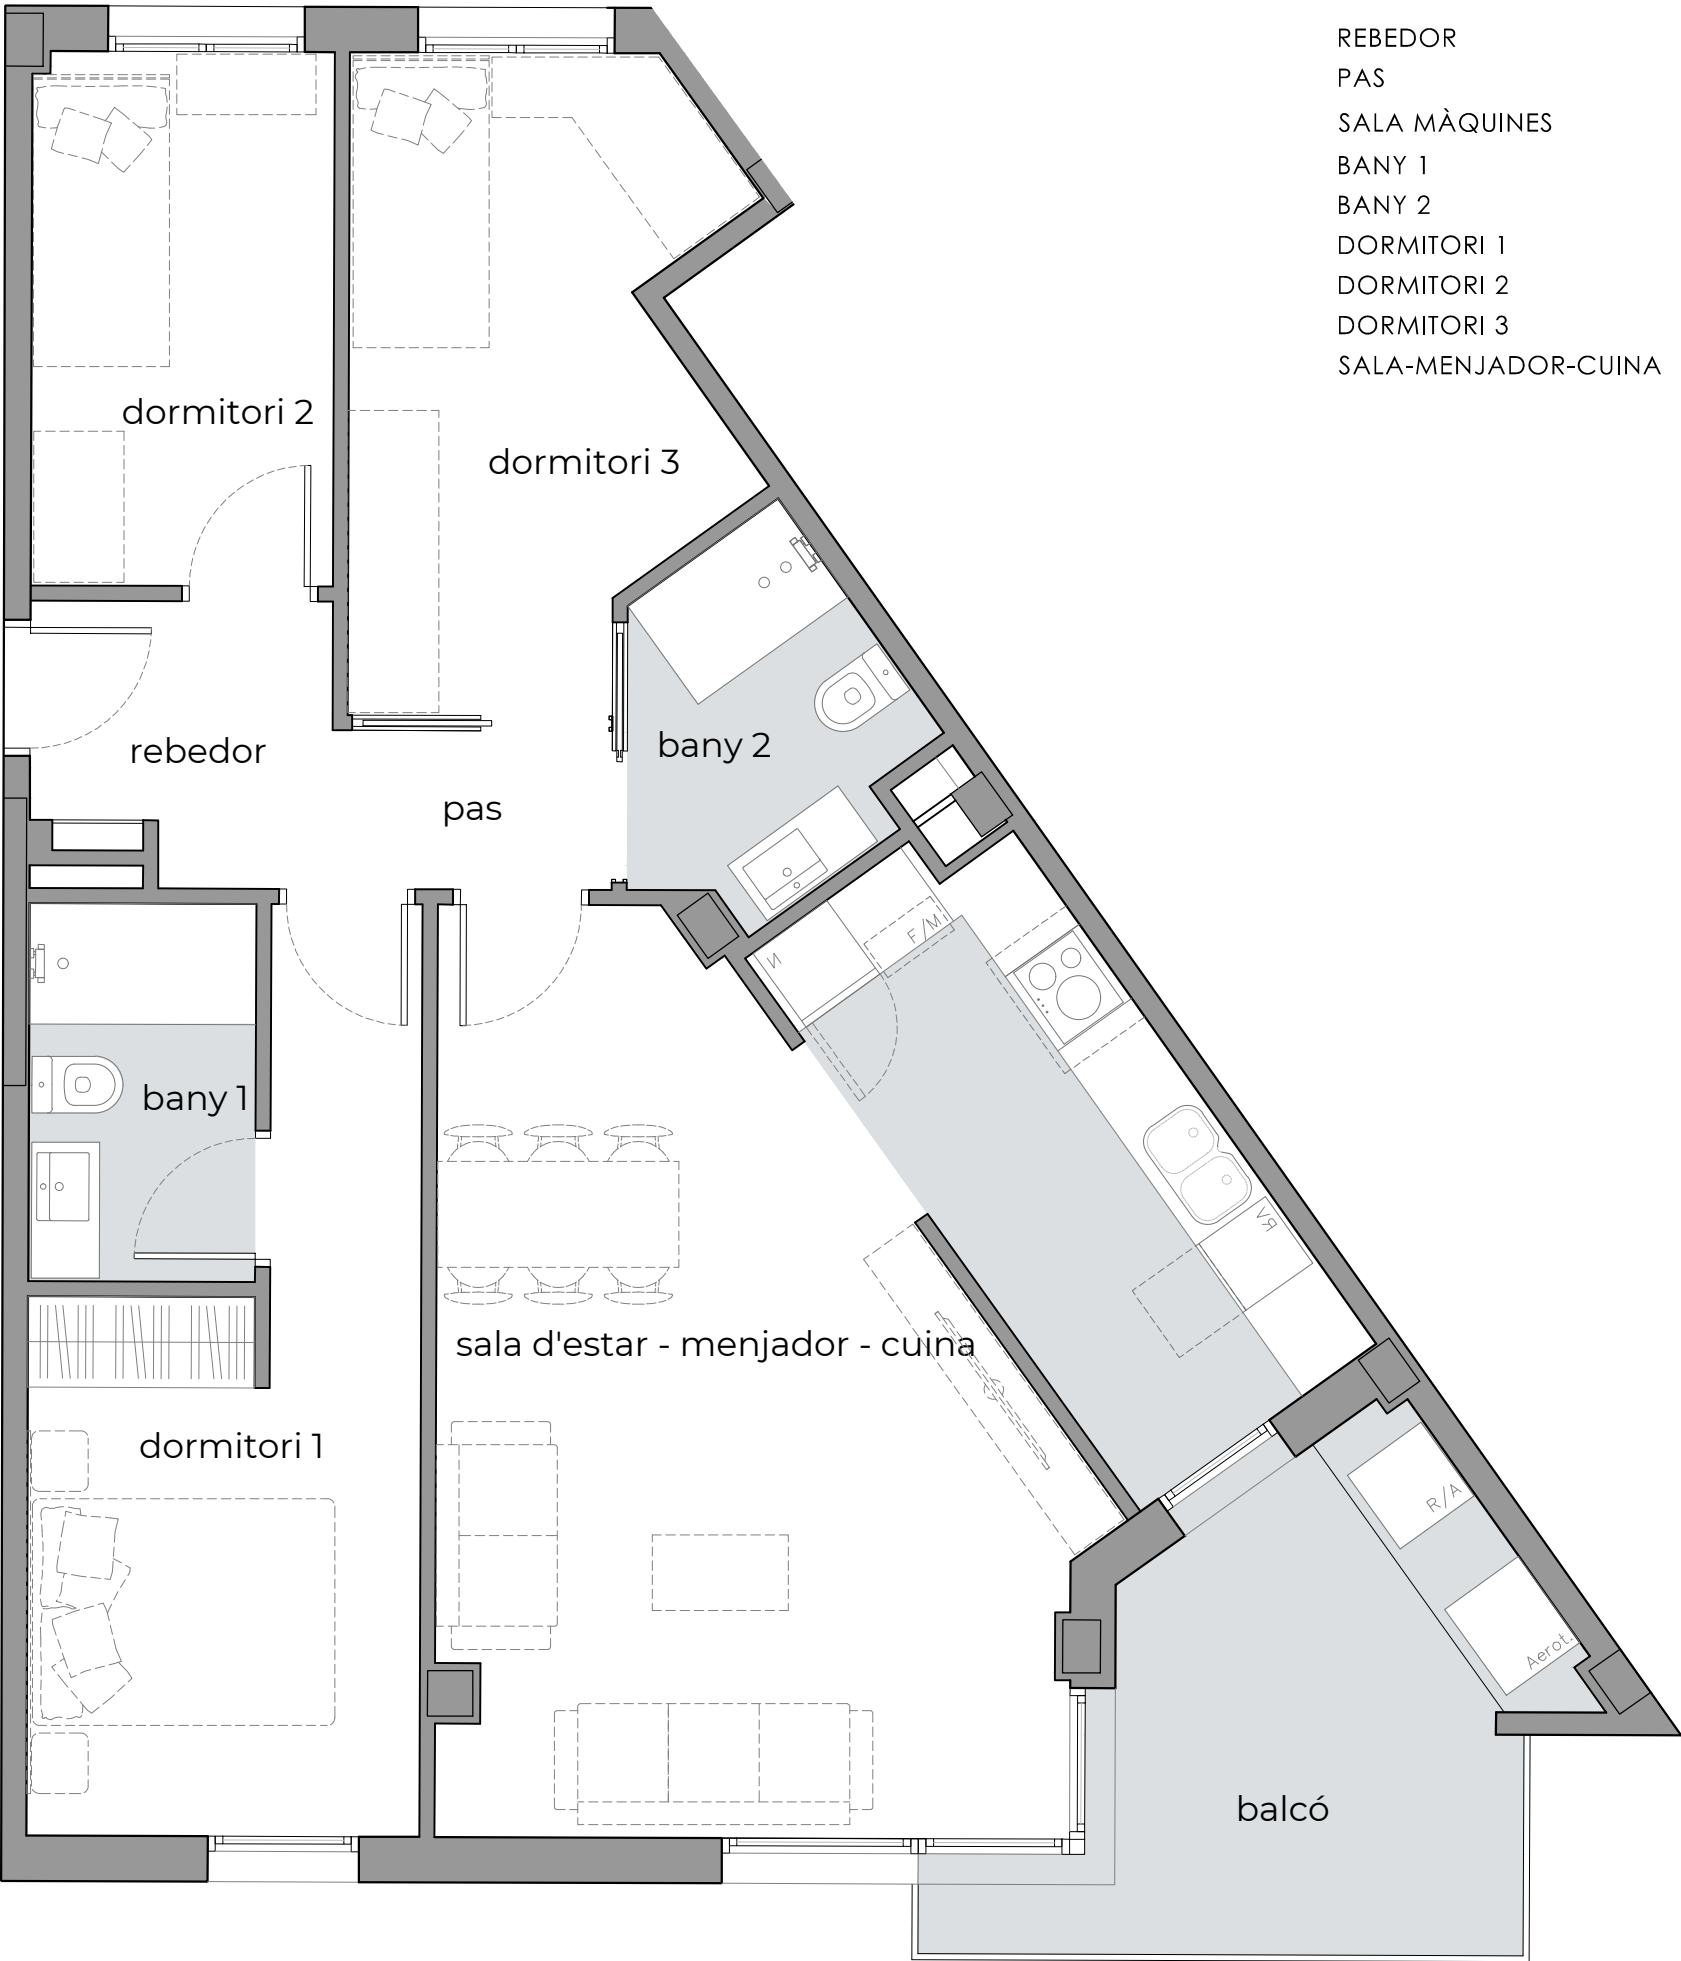

REBEDOR	3,59 m²
PAS	1,94 m²
SALA MÀQUINES	1,49 m²
BANY 1	3,75 m²
BANY 2	3,89 m²
DORMITORI 1	11,87 m²
DORMITORI 2	7,02 m²
DORMITORI 3	9,76 m²
SALA-MENJADOR-CUINA	29,96 m²


RESIDENCIAL RAMBLA MAJOR

Carrer Francesc Mestres, 2-4
Carrer Constitució, 8
Carrer Santa Creu, 3-3B
Sant Feliu de Llobregat

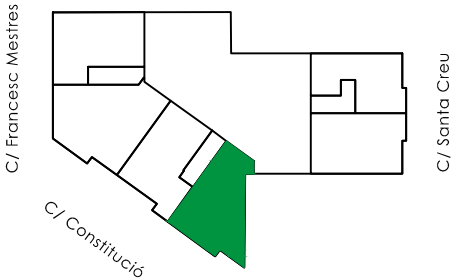

CARRER CONSTITUCIÓ
PLANTA QUARTA
PORTA 1


SUPERFÍCIE ÚTIL:	73,27 m²
SUPERFÍCIE CONSTRUÏDA:	92,84 m²
balcó	7,73 m²

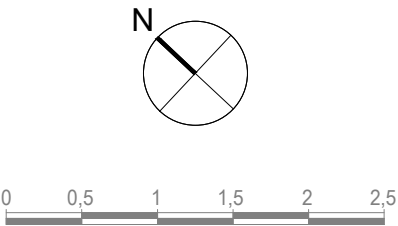

Documentació promocional, sotmesa a possibles canvis, no constitueix document contractual. Les superfícies i distribucions són les previstes en el projecte, estan sotmeses a possibles modificacions per exigències tècniques, administratives, jurídiques o comercials. Els mobles són orientatius, no part de la vivenda.



RESIDENCIAL RAMBLA MAJOR

Carrer Francesc Mestres, 2-4
Carrer Constitució, 8
Carrer Santa Creu, 3-3B
Sant Feliu de Llobregat

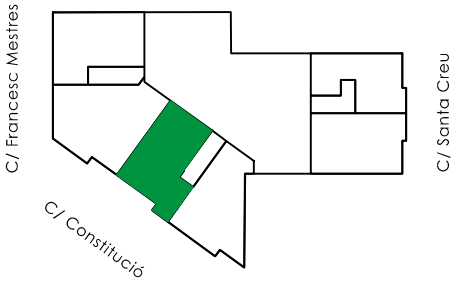


CARRER CONSTITUCIÓ PLANTA SEGONA PORTA 2

SUPERFÍCIE ÚTIL:	73,09 m²
SUPERFÍCIE CONSTRUÏDA:	90,57 m²
balcó 1	7,77 m²
balcó 2	4,43 m²

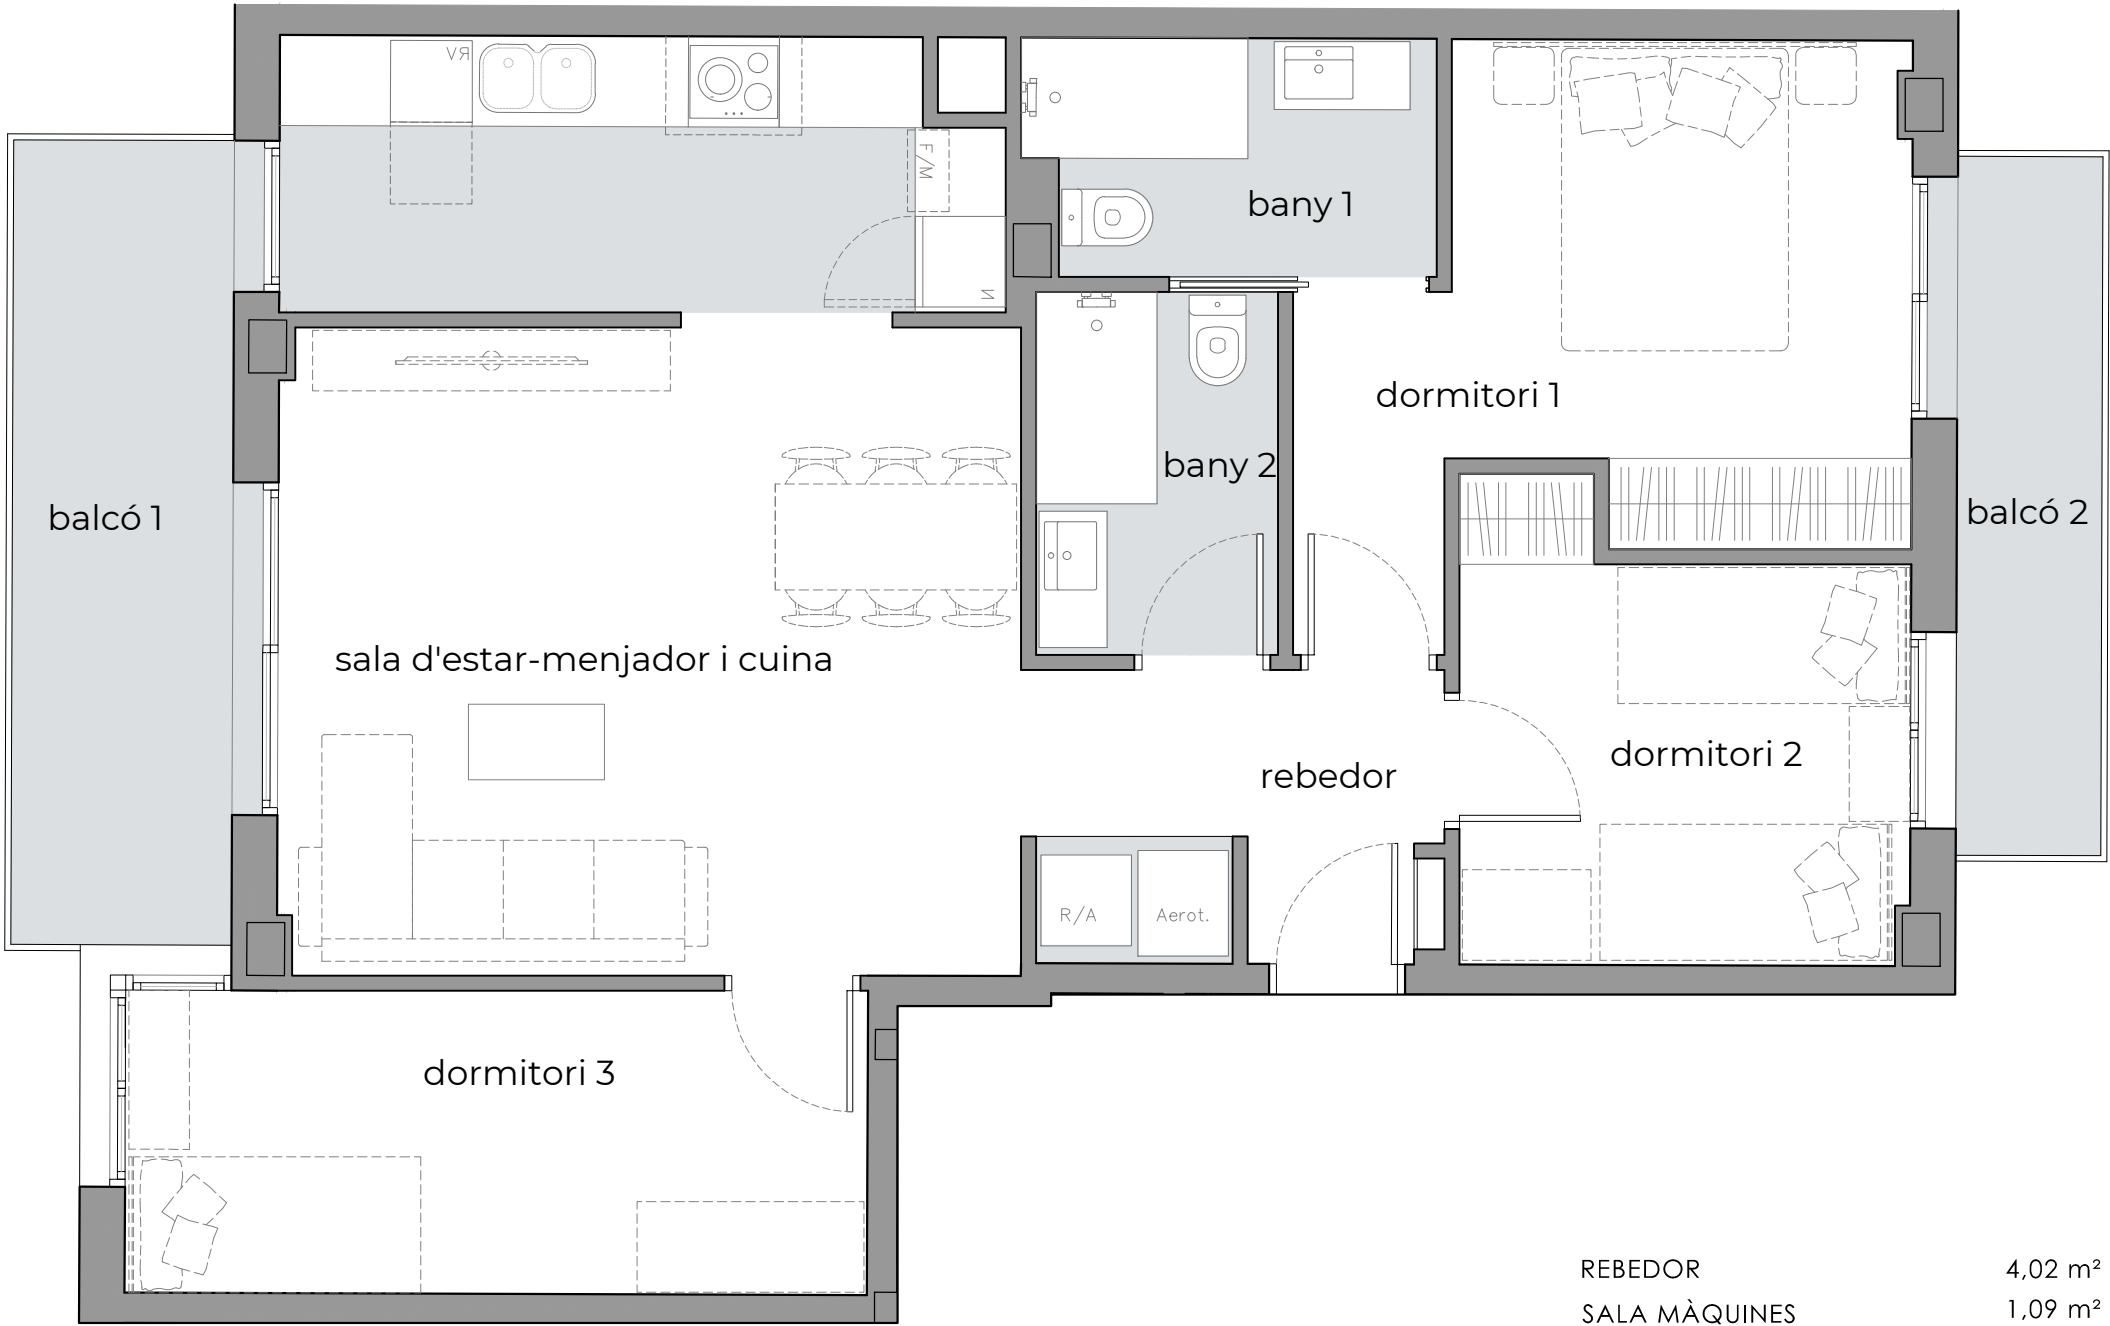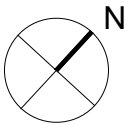

REBEDOR	4,02 m²
SALA MÀQUINES	1,09 m²
BANY 1	4,14 m²
BANY 2	3,84 m²
DORMITORI 1	12,19 m²
DORMITORI 2	8,36 m²
DORMITORI 3	9,85 m²
SALA-MENJADOR-CUINA	29,60 m²


Documentació promocional, sotmesa a possibles canvis, no constitueix document contractual. Les superfícies i distribucions són les previstes en el projecte, estan sotmeses a possibles modificacions per exigències tècniques, administratives, jurídiques o comercials. Els mobles són orientatius, no part de la vivenda.

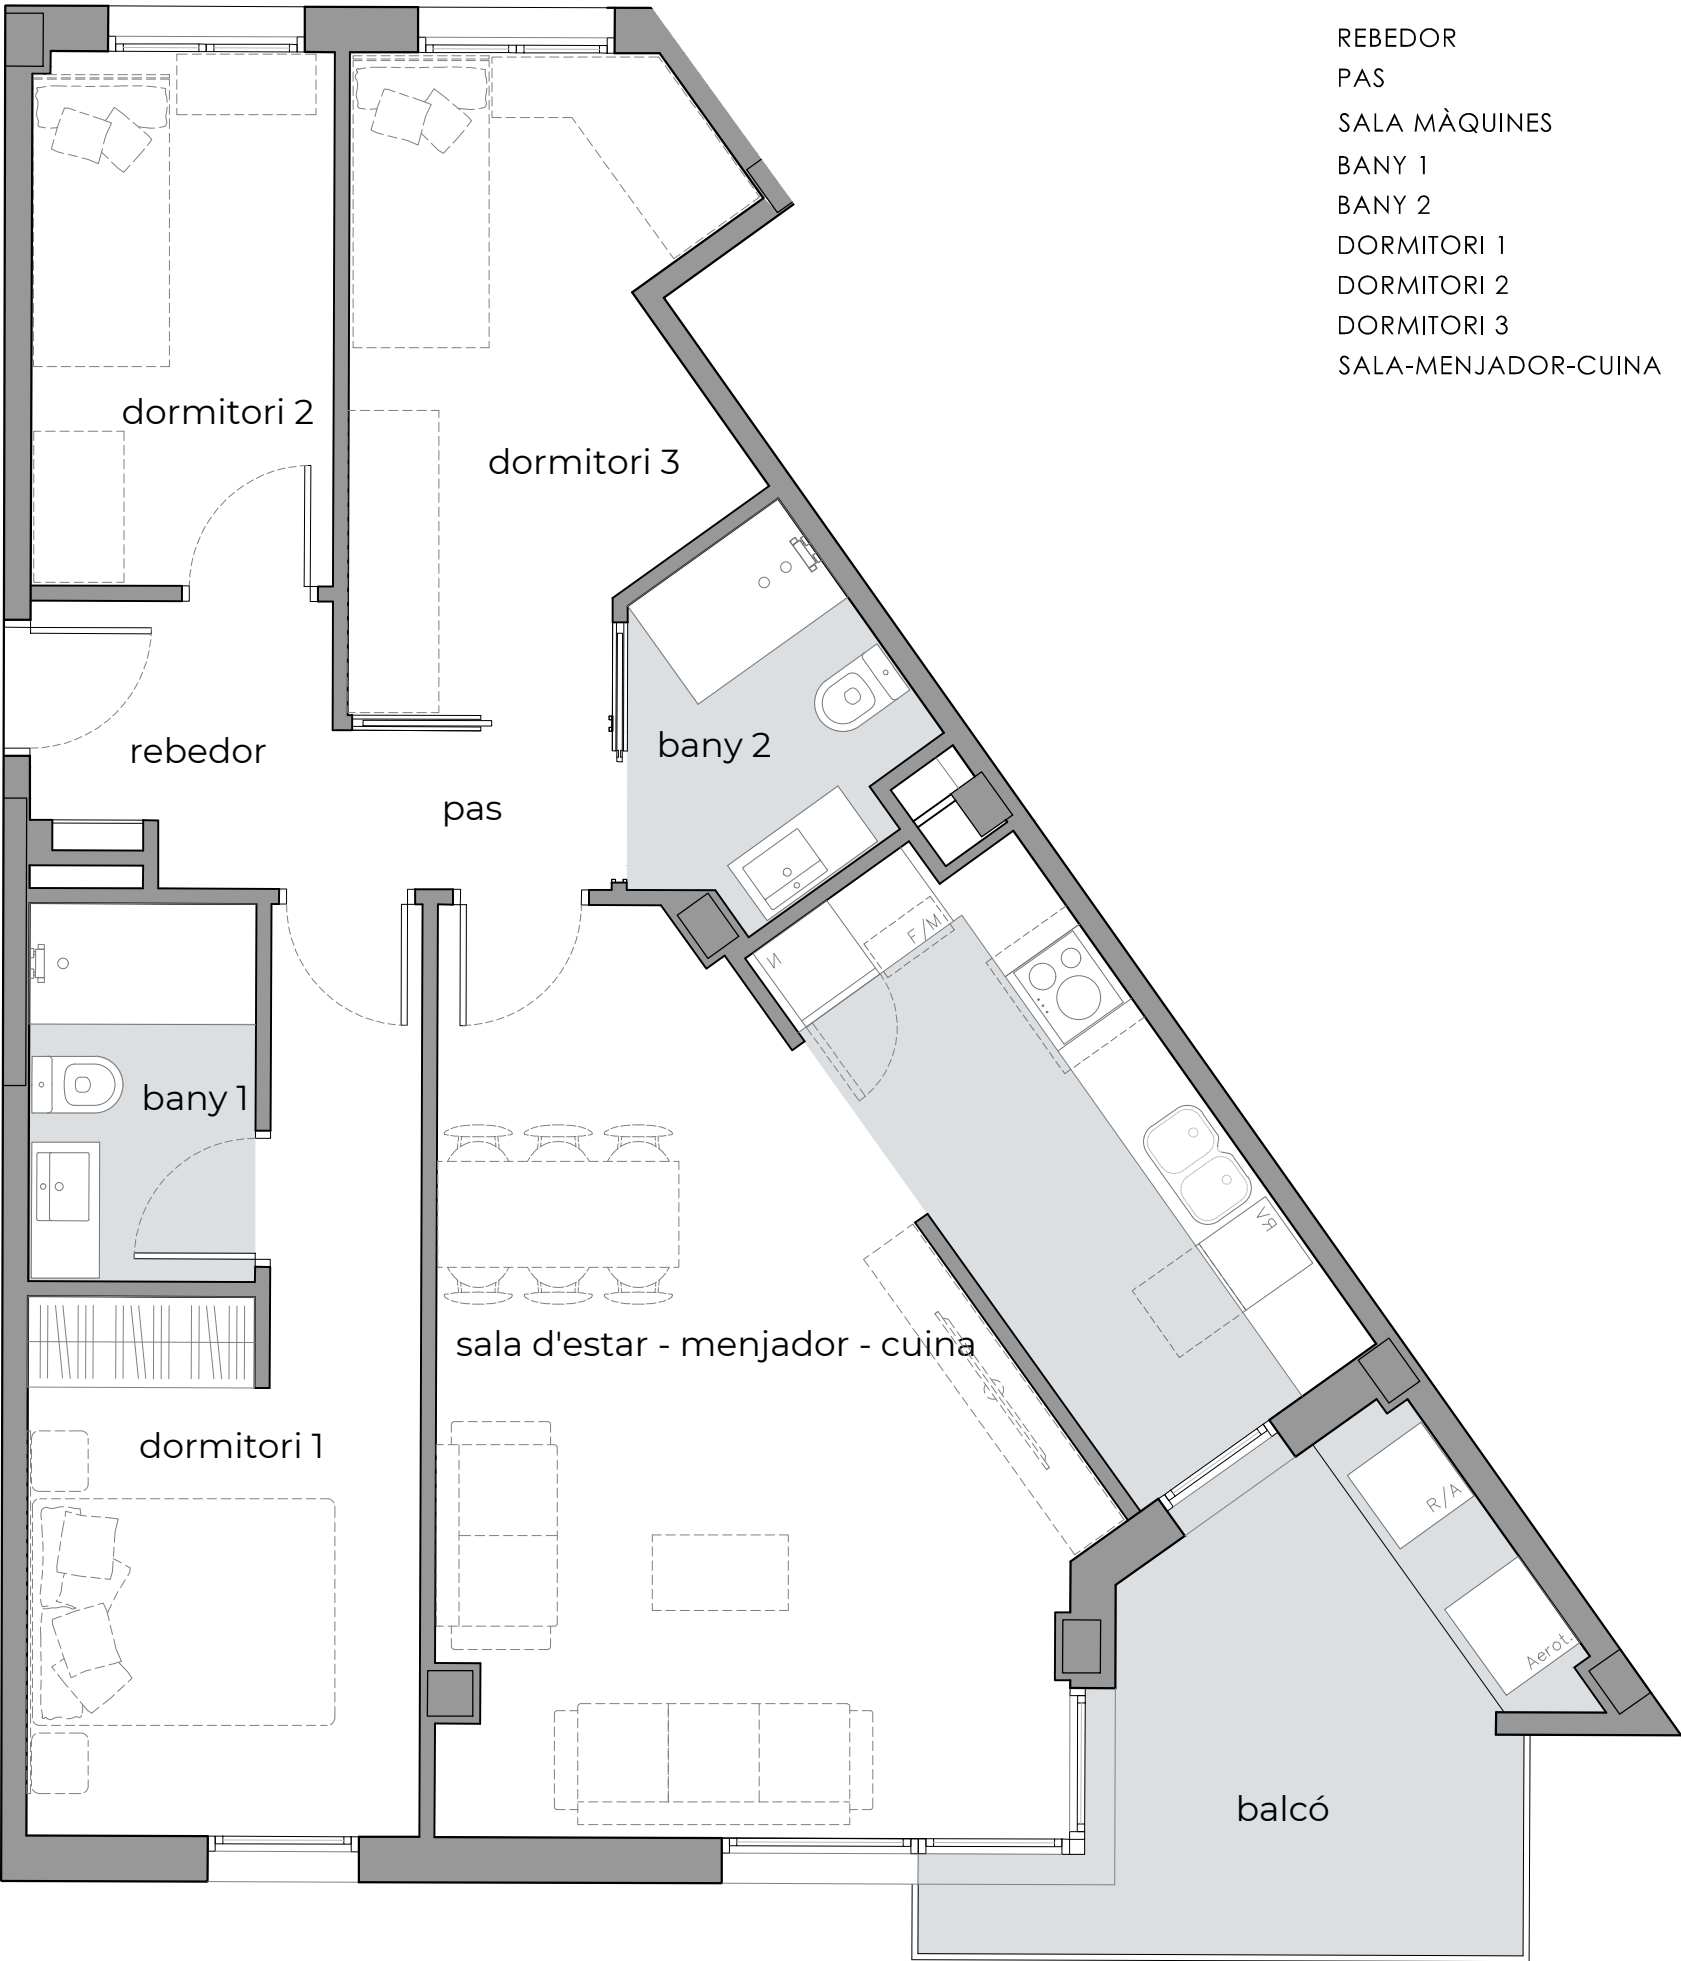

REBEDOR	3,59 m²
PAS	1,94 m²
SALA MÀQUINES	1,49 m²
BANY 1	3,75 m²
BANY 2	3,89 m²
DORMITORI 1	11,87 m²
DORMITORI 2	7,02 m²
DORMITORI 3	9,76 m²
SALA-MENJADOR-CUINA	29,96 m²


RESIDENCIAL RAMBLA MAJOR

Carrer Francesc Mestres, 2-4
Carrer Constitució, 8
Carrer Santa Creu, 3-3B
Sant Feliu de Llobregat

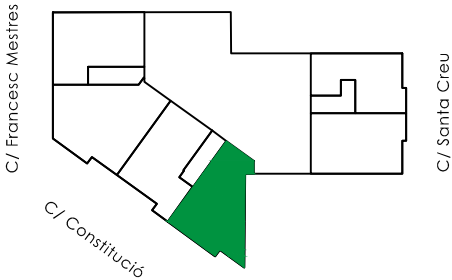


CARRER CONSTITUCIÓ PLANTA SEGONA PORTA 1

SUPERFÍCIE ÚTIL:	73,27 m²
SUPERFÍCIE CONSTRUÏDA:	92,84 m²
balcó	7,73 m²

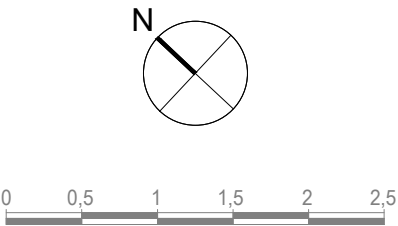


Documentació promocional, sotmesa a possibles canvis, no constitueix document contractual. Les superfícies i distribucions són les previstes en el projecte, estan sotmeses a possibles modificacions per exigències tècniques, administratives, jurídiques o comercials. Els mobles són orientatius, no part de la vivenda.

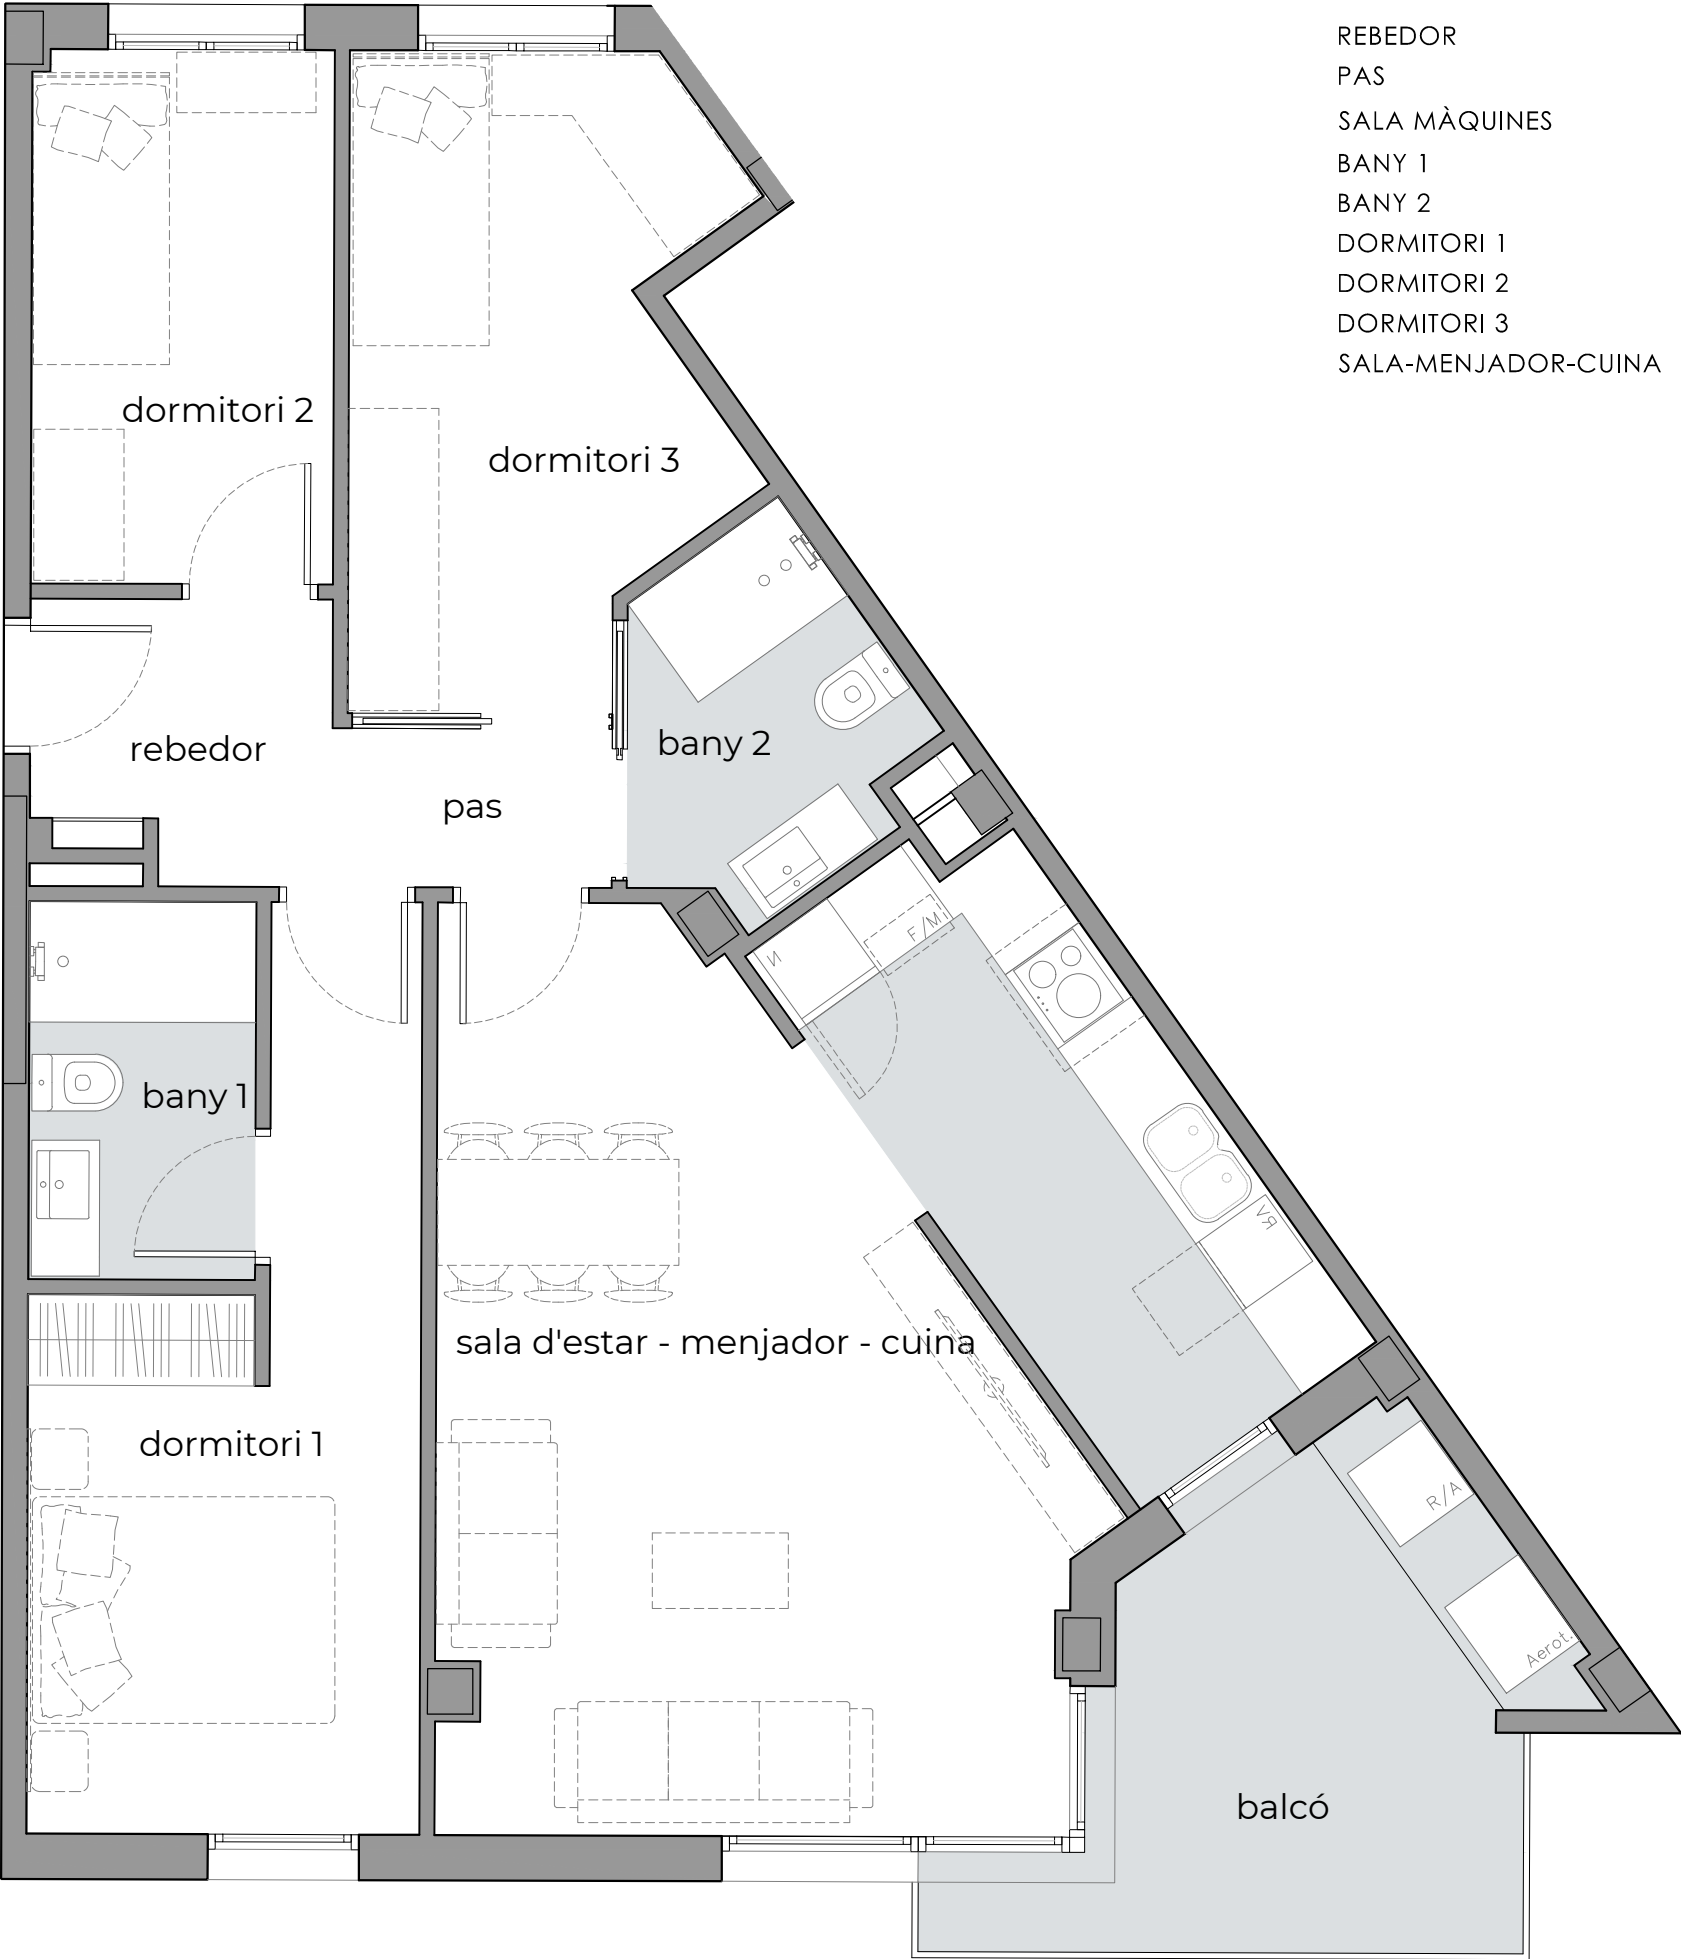

REBEDOR	3,59 m²
PAS	1,94 m²
SALA MÀQUINES	1,49 m²
BANY 1	3,75 m²
BANY 2	3,89 m²
DORMITORI 1	11,87 m²
DORMITORI 2	7,02 m²
DORMITORI 3	9,76 m²
SALA-MENJADOR-CUINA	29,96 m²


RESIDENCIAL RAMBLA MAJOR

Carrer Francesc Mestres, 2-4
Carrer Constitució, 8
Carrer Santa Creu, 3-3B
Sant Feliu de Llobregat

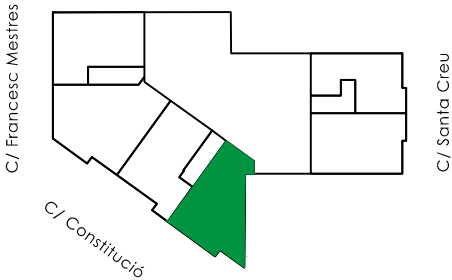


CARRER CONSTITUCIÓ PLANTA TERCERA PORTA 1

SUPERFÍCIE ÚTIL:	73,27 m²
SUPERFÍCIE CONSTRUÏDA:	92,84 m²
balcó	7,73 m²

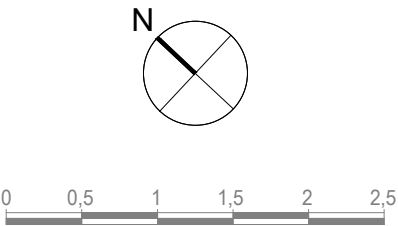


Documentació promocional, sotmesa a possibles canvis, no constitueix document contractual. Les superfícies i distribucions són les previstes en el projecte, estan sotmeses a possibles modificacions per exigències tècniques, administratives, jurídiques o comercials. Els mobles són orientatius, no part de la vivenda.

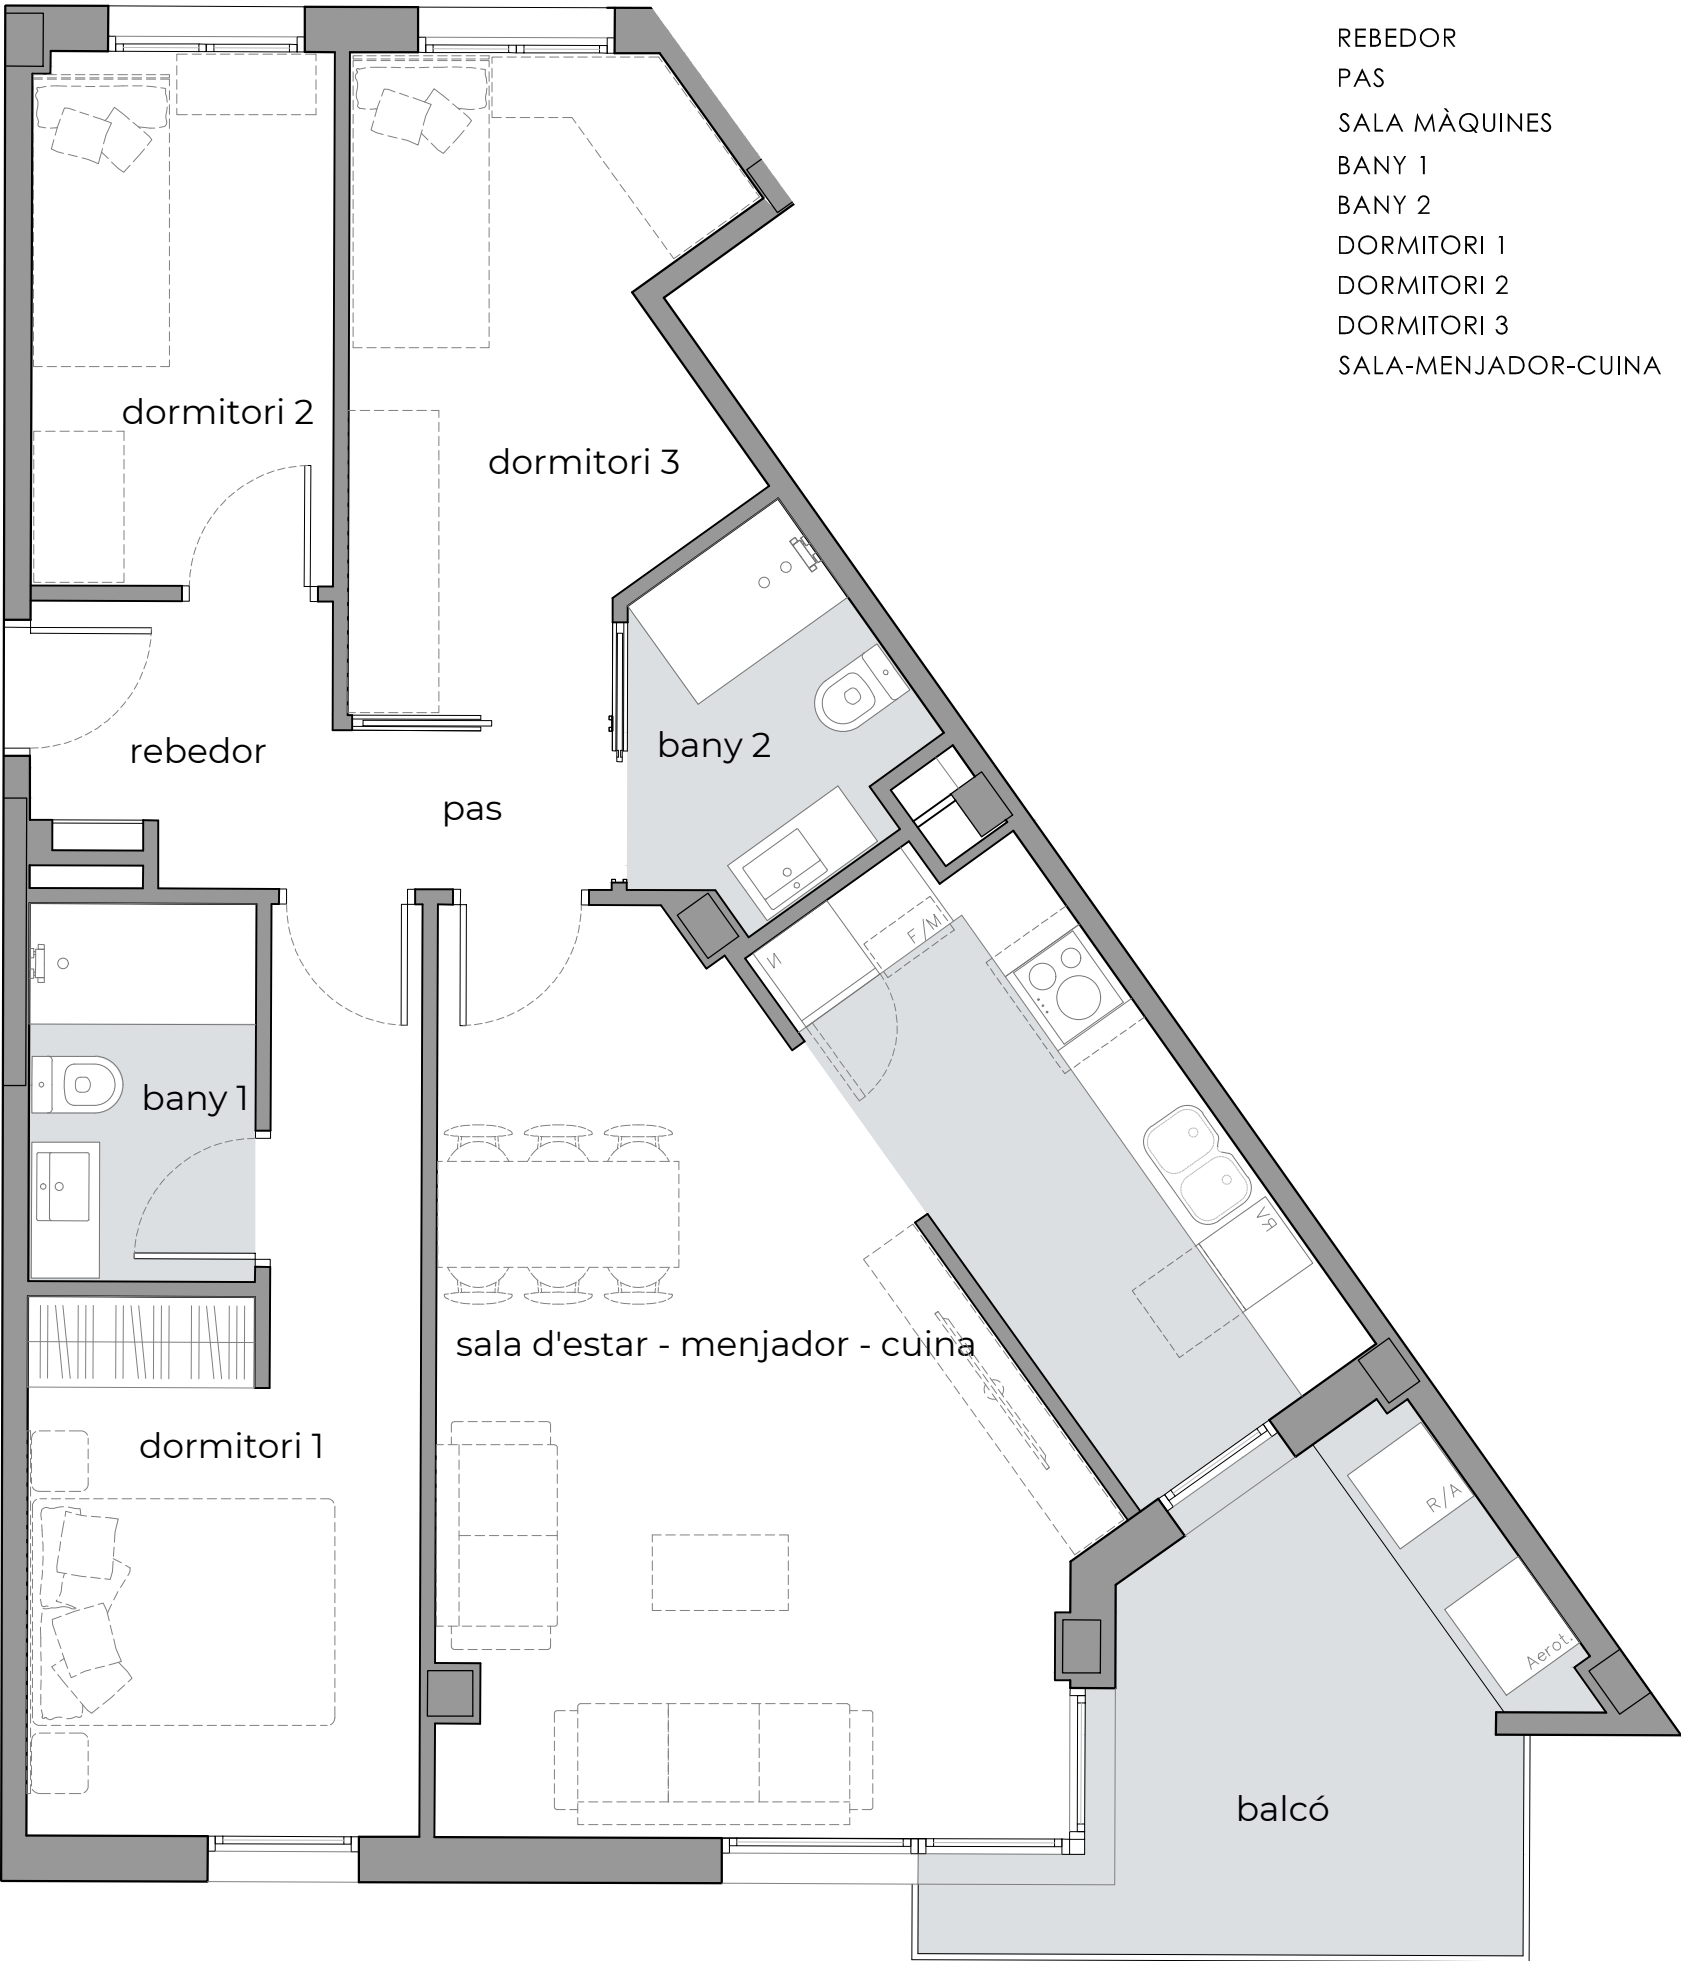

REBEDOR	3,59 m²
PAS	1,94 m²
SALA MÀQUINES	1,49 m²
BANY 1	3,75 m²
BANY 2	3,89 m²
DORMITORI 1	11,87 m²
DORMITORI 2	7,02 m²
DORMITORI 3	9,76 m²
SALA-MENJADOR-CUINA	29,96 m²


RESIDENCIAL RAMBLA MAJOR

Carrer Francesc Mestres, 2-4
Carrer Constitució, 8
Carrer Santa Creu, 3-3B
Sant Feliu de Llobregat

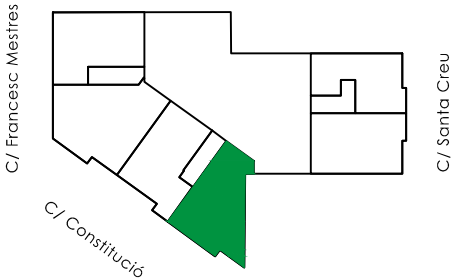

CARRER CONSTITUCIÓ
PLANTA QUARTA
PORTA 1


SUPERFÍCIE ÚTIL:	73,27 m²
SUPERFÍCIE CONSTRUÏDA:	92,84 m²
balcó	7,73 m²

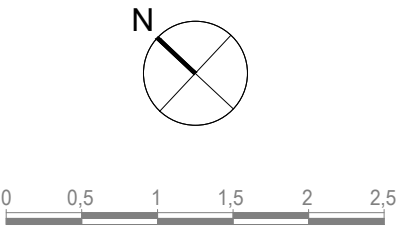

Documentació promocional, sotmesa a possibles canvis, no constitueix document contractual. Les superfícies i distribucions són les previstes en el projecte, estan sotmeses a possibles modificacions per exigències tècniques, administratives, jurídiques o comercials. Els mobles són orientatius, no part de la vivenda.



RESIDENCIAL RAMBLA MAJOR

Carrer Francesc Mestres, 2-4
Carrer Constitució, 8
Carrer Santa Creu, 3-3B
Sant Feliu de Llobregat

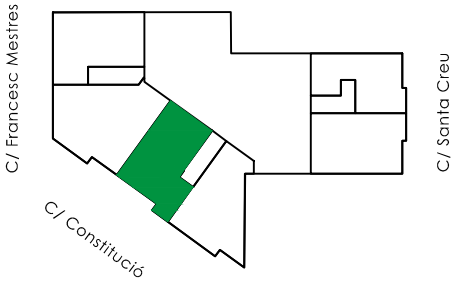

CARRER CONSTITUCIÓ PLANTA QUARTA PORTA 2

SUPERFÍCIE ÚTIL:	73,09 m²
SUPERFÍCIE CONSTRUÏDA:	90,57 m²
balcó 1	7,77 m²
balcó 2	4,43 m²

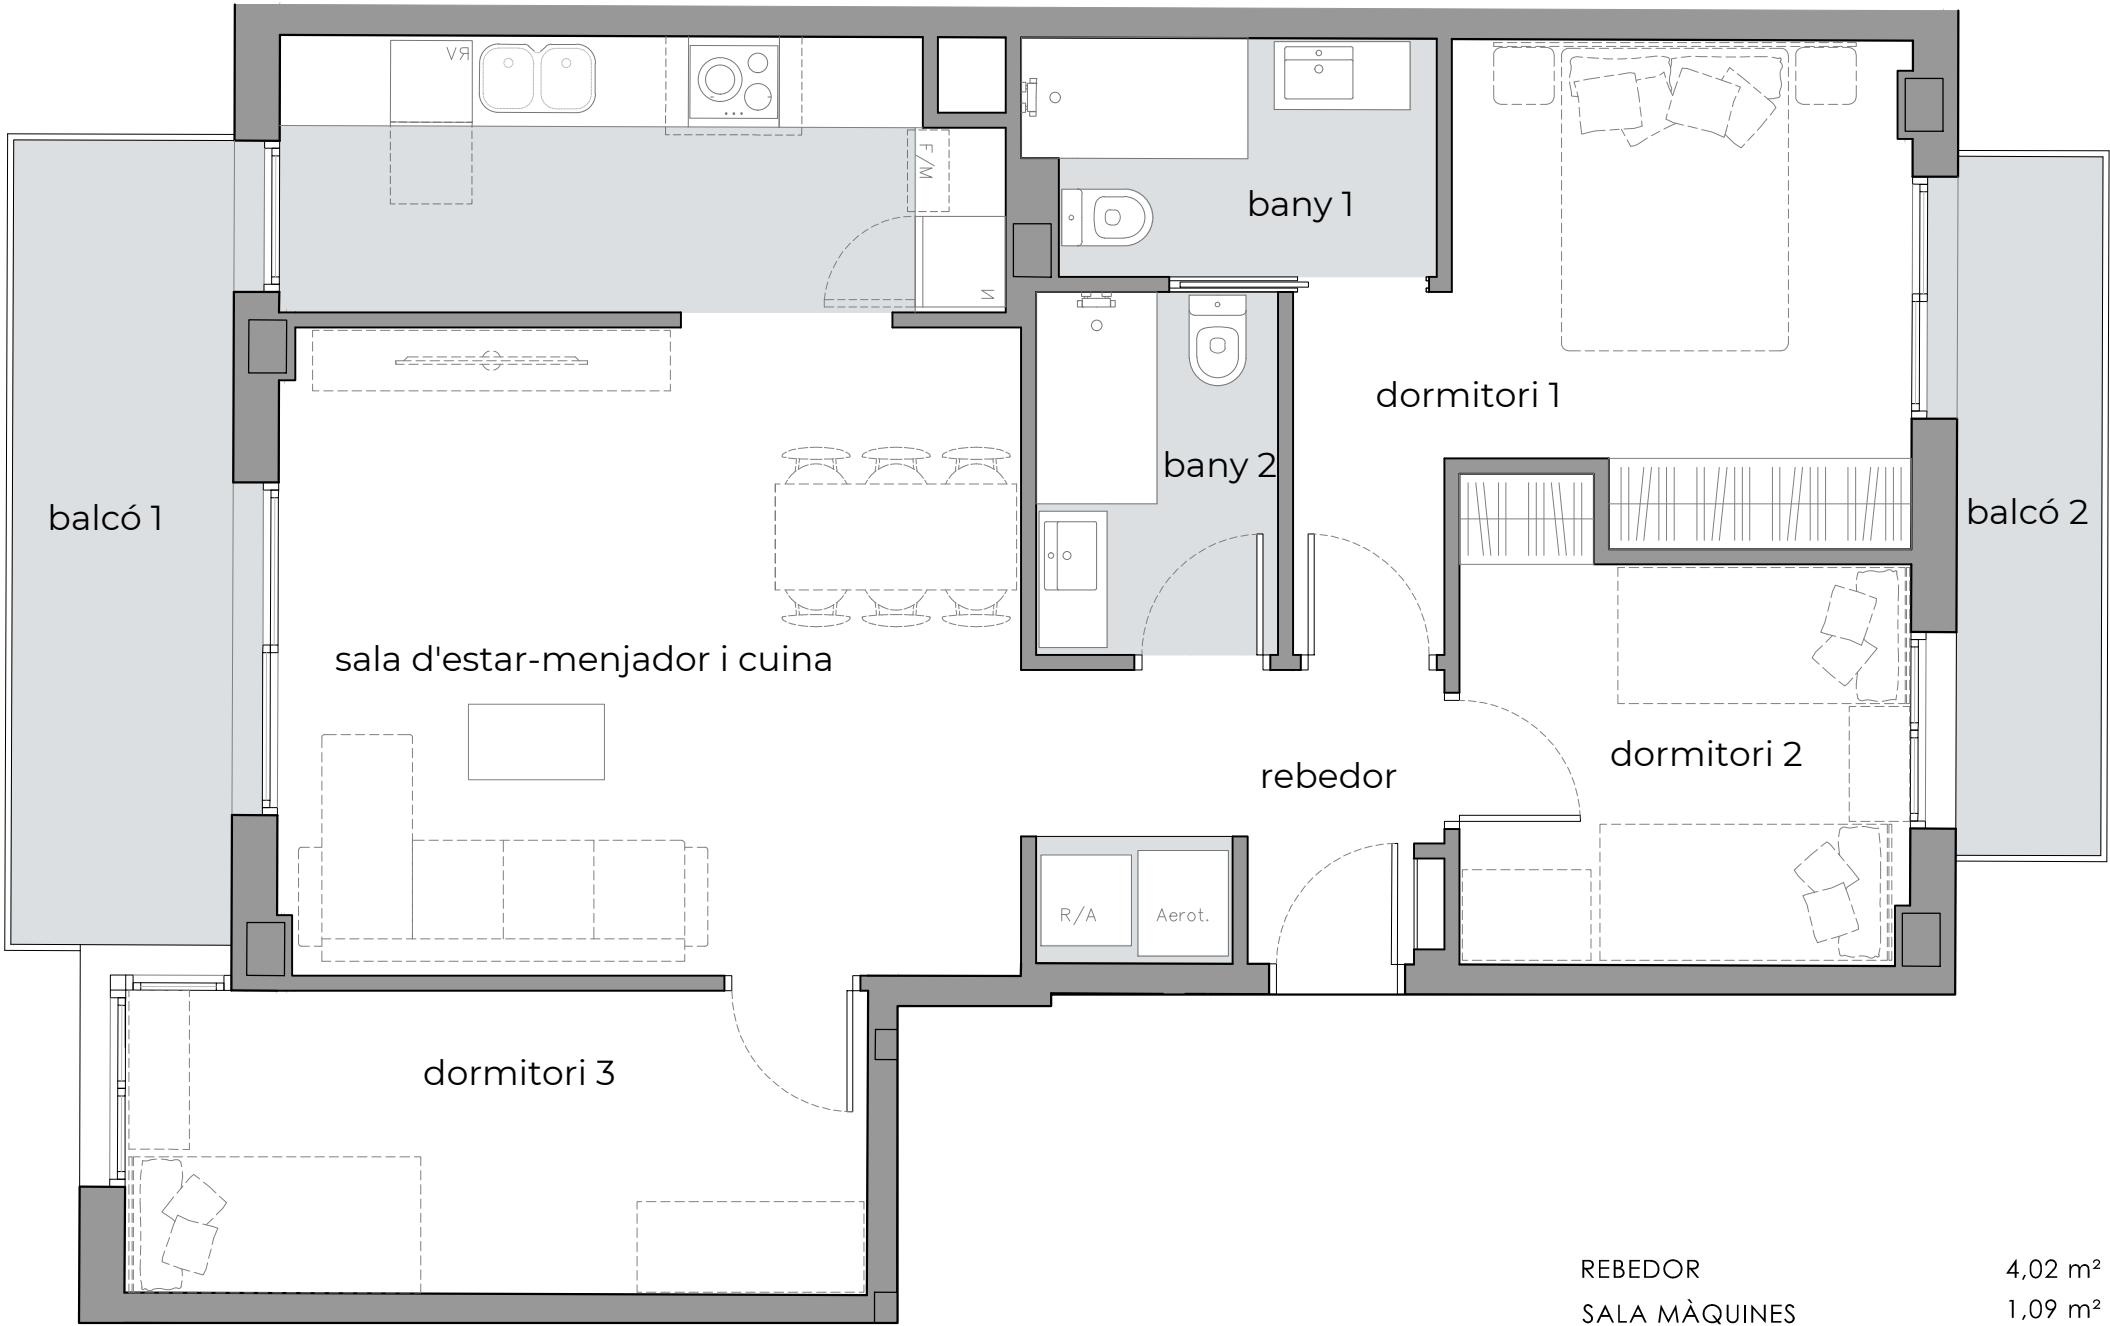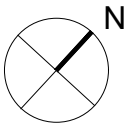

REBEDOR	4,02 m²
SALA MÀQUINES	1,09 m²
BANY 1	4,14 m²
BANY 2	3,84 m²
DORMITORI 1	12,19 m²
DORMITORI 2	8,36 m²
DORMITORI 3	9,85 m²
SALA-MENJADOR-CUINA	29,60 m²

Documentació promocional, sotmesa a possibles canvis, no constitueix document contractual. Les superfícies i distribucions són les previstes en el projecte, estan sotmeses a possibles modificacions per exigències tècniques, administratives, jurídiques o comercials. Els mobles són orientatius, no part de la vivenda.