





RESIDENCIAL RAMBLA MAJOR

Carrer Francesc Mestres, 2-4
Carrer Constitució, 8
Carrer Santa Creu, 3-3B
Sant Feliu de Llobregat

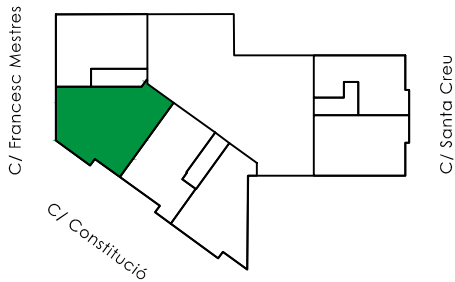

CARRER FRANCESC MESTRES PLANTA PRIMERA PORTA 1

SUPERFÍCIE ÚTIL:	95,16 m ²
SUPERFÍCIE CONSTRUÏDA:	116,83 m ²
balcó	10,33 m ²

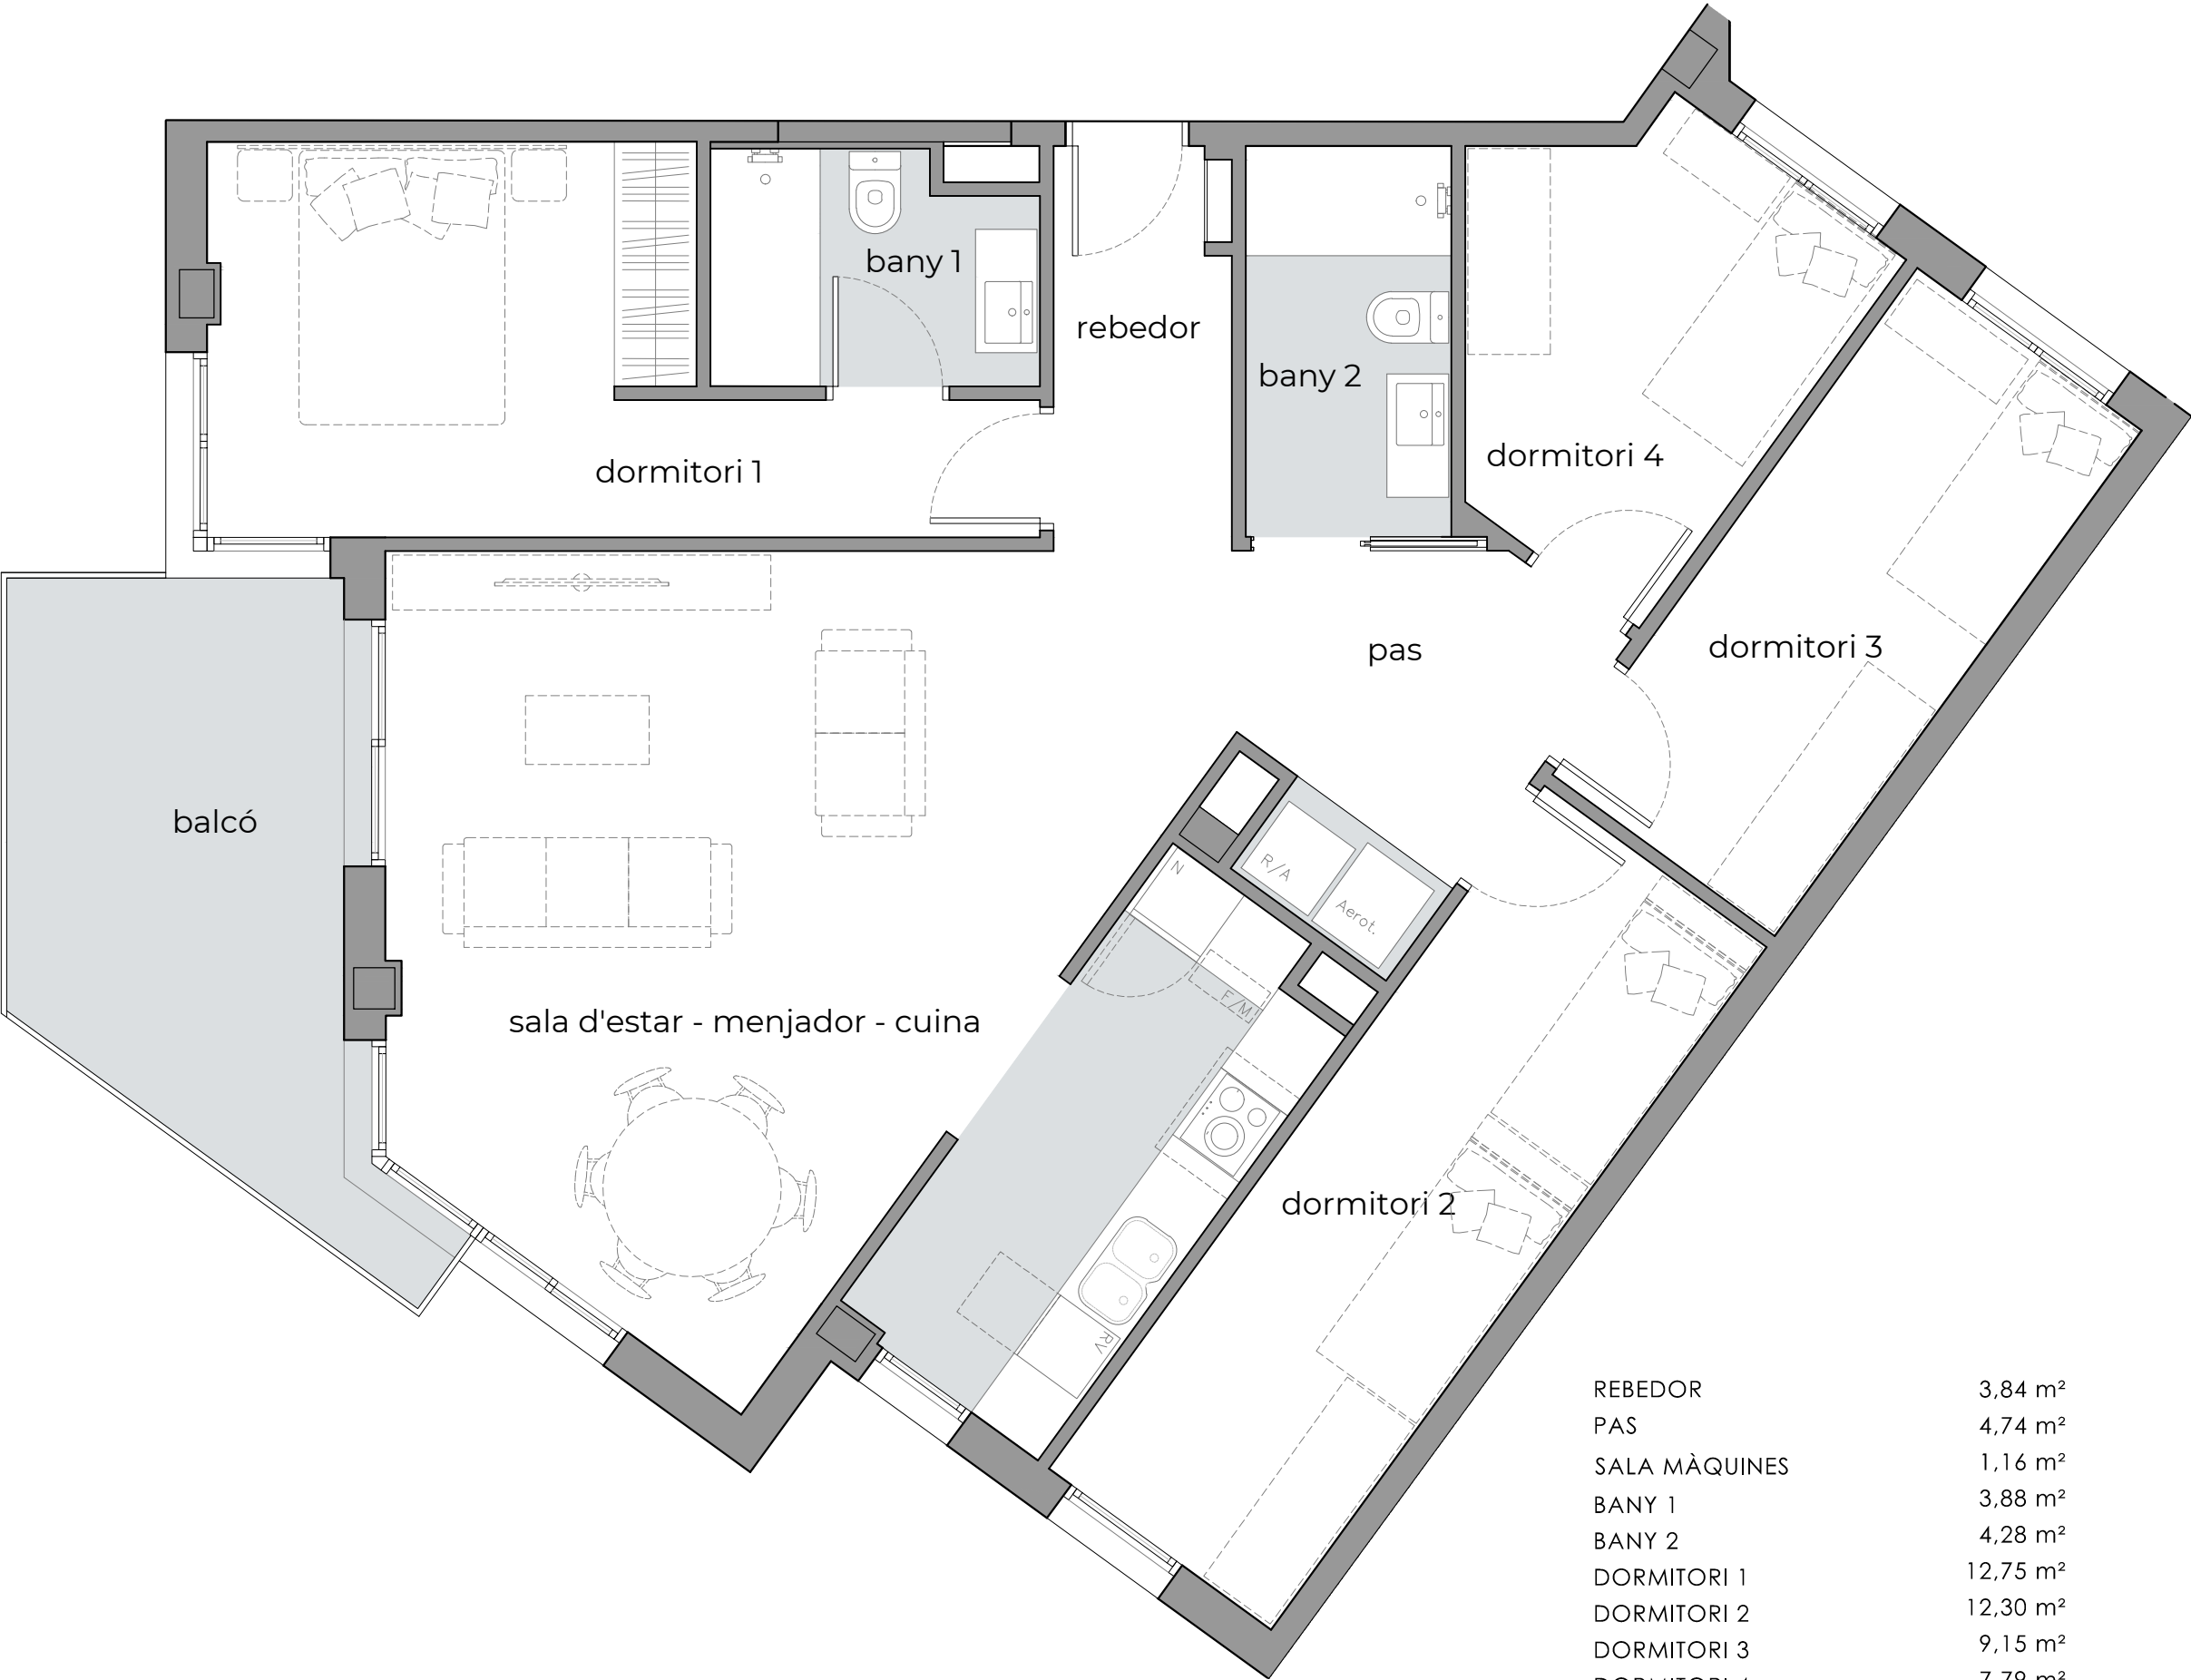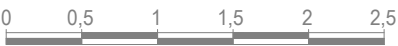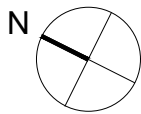


REBEDOR	3,84 m ²
PAS	4,74 m ²
SALA MÀQUINES	1,16 m ²
BANY 1	3,88 m ²
BANY 2	4,28 m ²
DORMITORI 1	12,75 m ²
DORMITORI 2	12,30 m ²
DORMITORI 3	9,15 m ²
DORMITORI 4	7,79 m ²
SALA-MENJADOR-CUINA	35,27 m ²

Documentació promocional, sotmesa a possibles canvis, no constitueix document contractual. Les superfícies i distribucions són les previstes en el projecte, estan sotmeses a possibles modificacions per exigències tècniques, administratives, jurídiques o comercials. Els mobles són orientatius, no part de la vivenda.



RESIDENCIAL RAMBLA MAJOR

Carrer Francesc Mestres, 2-4
Carrer Constitució, 8
Carrer Santa Creu, 3-3B
Sant Feliu de Llobregat

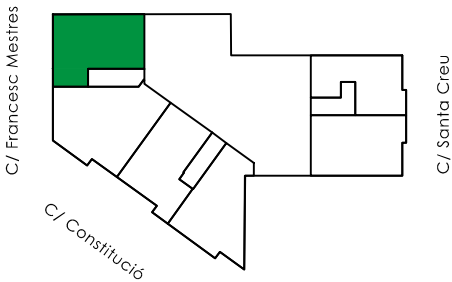

CARRER FRANCESC MESTRES PLANTA PRIMERA PORTA 2

SUPERFÍCIE ÚTIL:	75,64 m²
SUPERFÍCIE CONSTRUÏDA:	92,70 m²
balcó 1	5,70 m²
balcó 2	4,75 m²

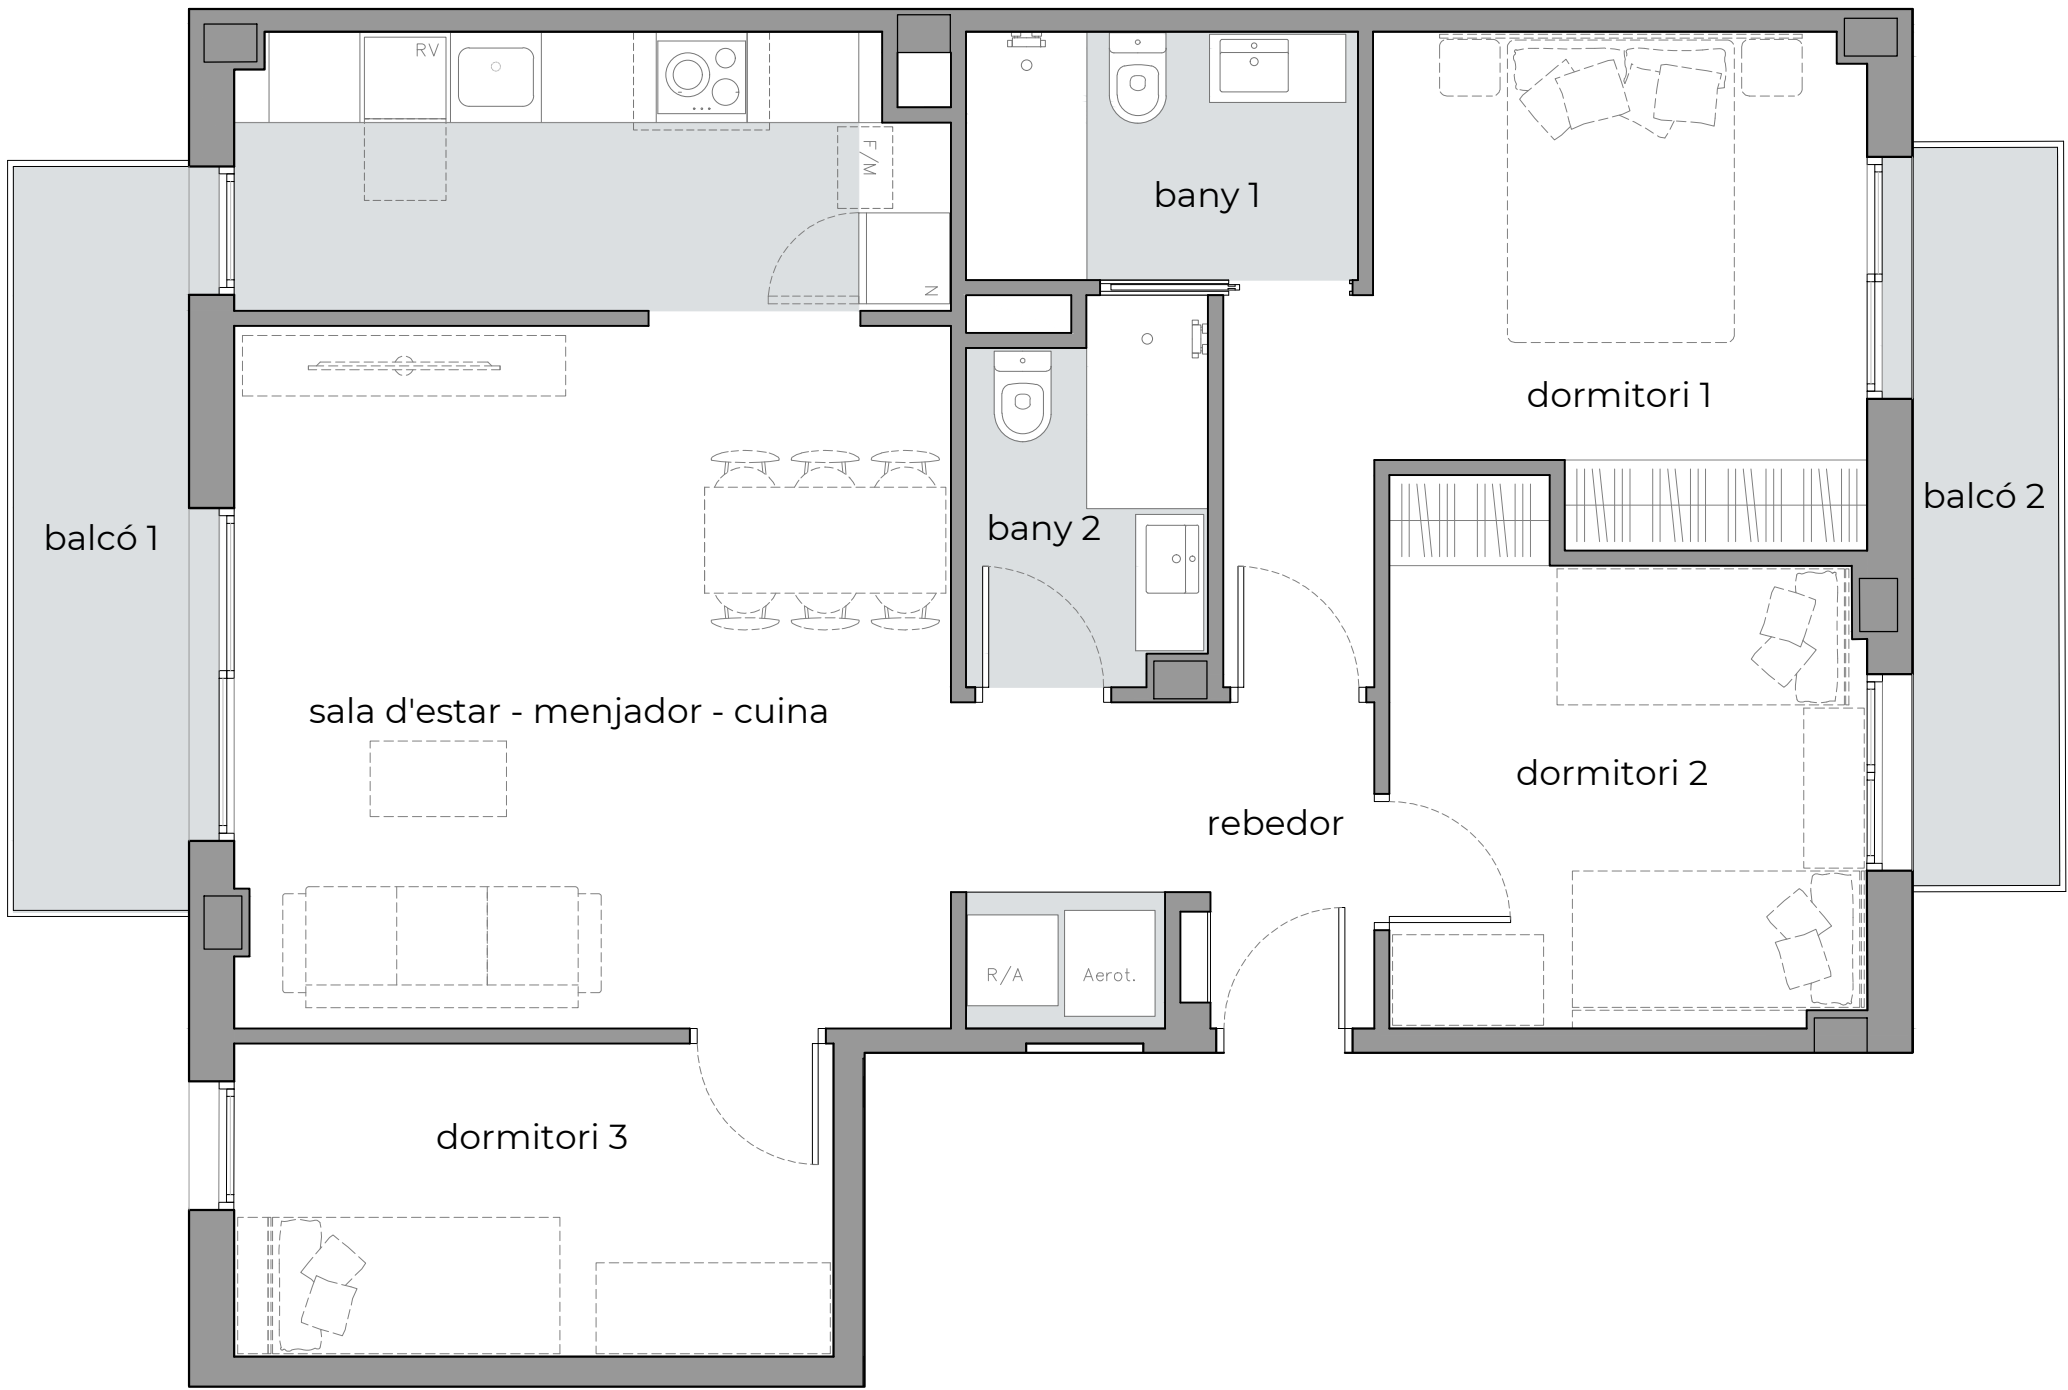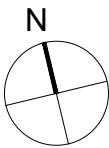


REBEDOR	4,50 m²
SALA MÀQUINES	1,19 m²
BANY 1	4,25 m²
BANY 2	3,78 m²
DORMITORI 1	12,99 m²
DORMITORI 2	10,20 m²
DORMITORI 3	8,20 m²
SALA-MENJADOR-CUINA	30,53 m²

Documentació promocional, sotmesa a possibles canvis, no constitueix document contractual. Les superfícies i distribucions són les previstes en el projecte, estan sotmeses a possibles modificacions per exigències tècniques, administratives, jurídiques o comercials. Els mobles són orientatius, no part de la vivenda.




RESIDENCIAL RAMBLA MAJOR

Carrer Francesc Mestres, 2-4
Carrer Constitució, 8
Carrer Santa Creu, 3-3B
Sant Feliu de Llobregat

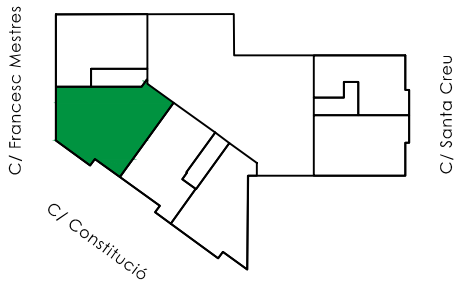

CARRER FRANCESC MESTRES PLANTA SEGONA PORTA 1

SUPERFÍCIE ÚTIL:	95,16 m²
SUPERFÍCIE CONSTRUÏDA:	116,83 m²
balcó	10,33 m²

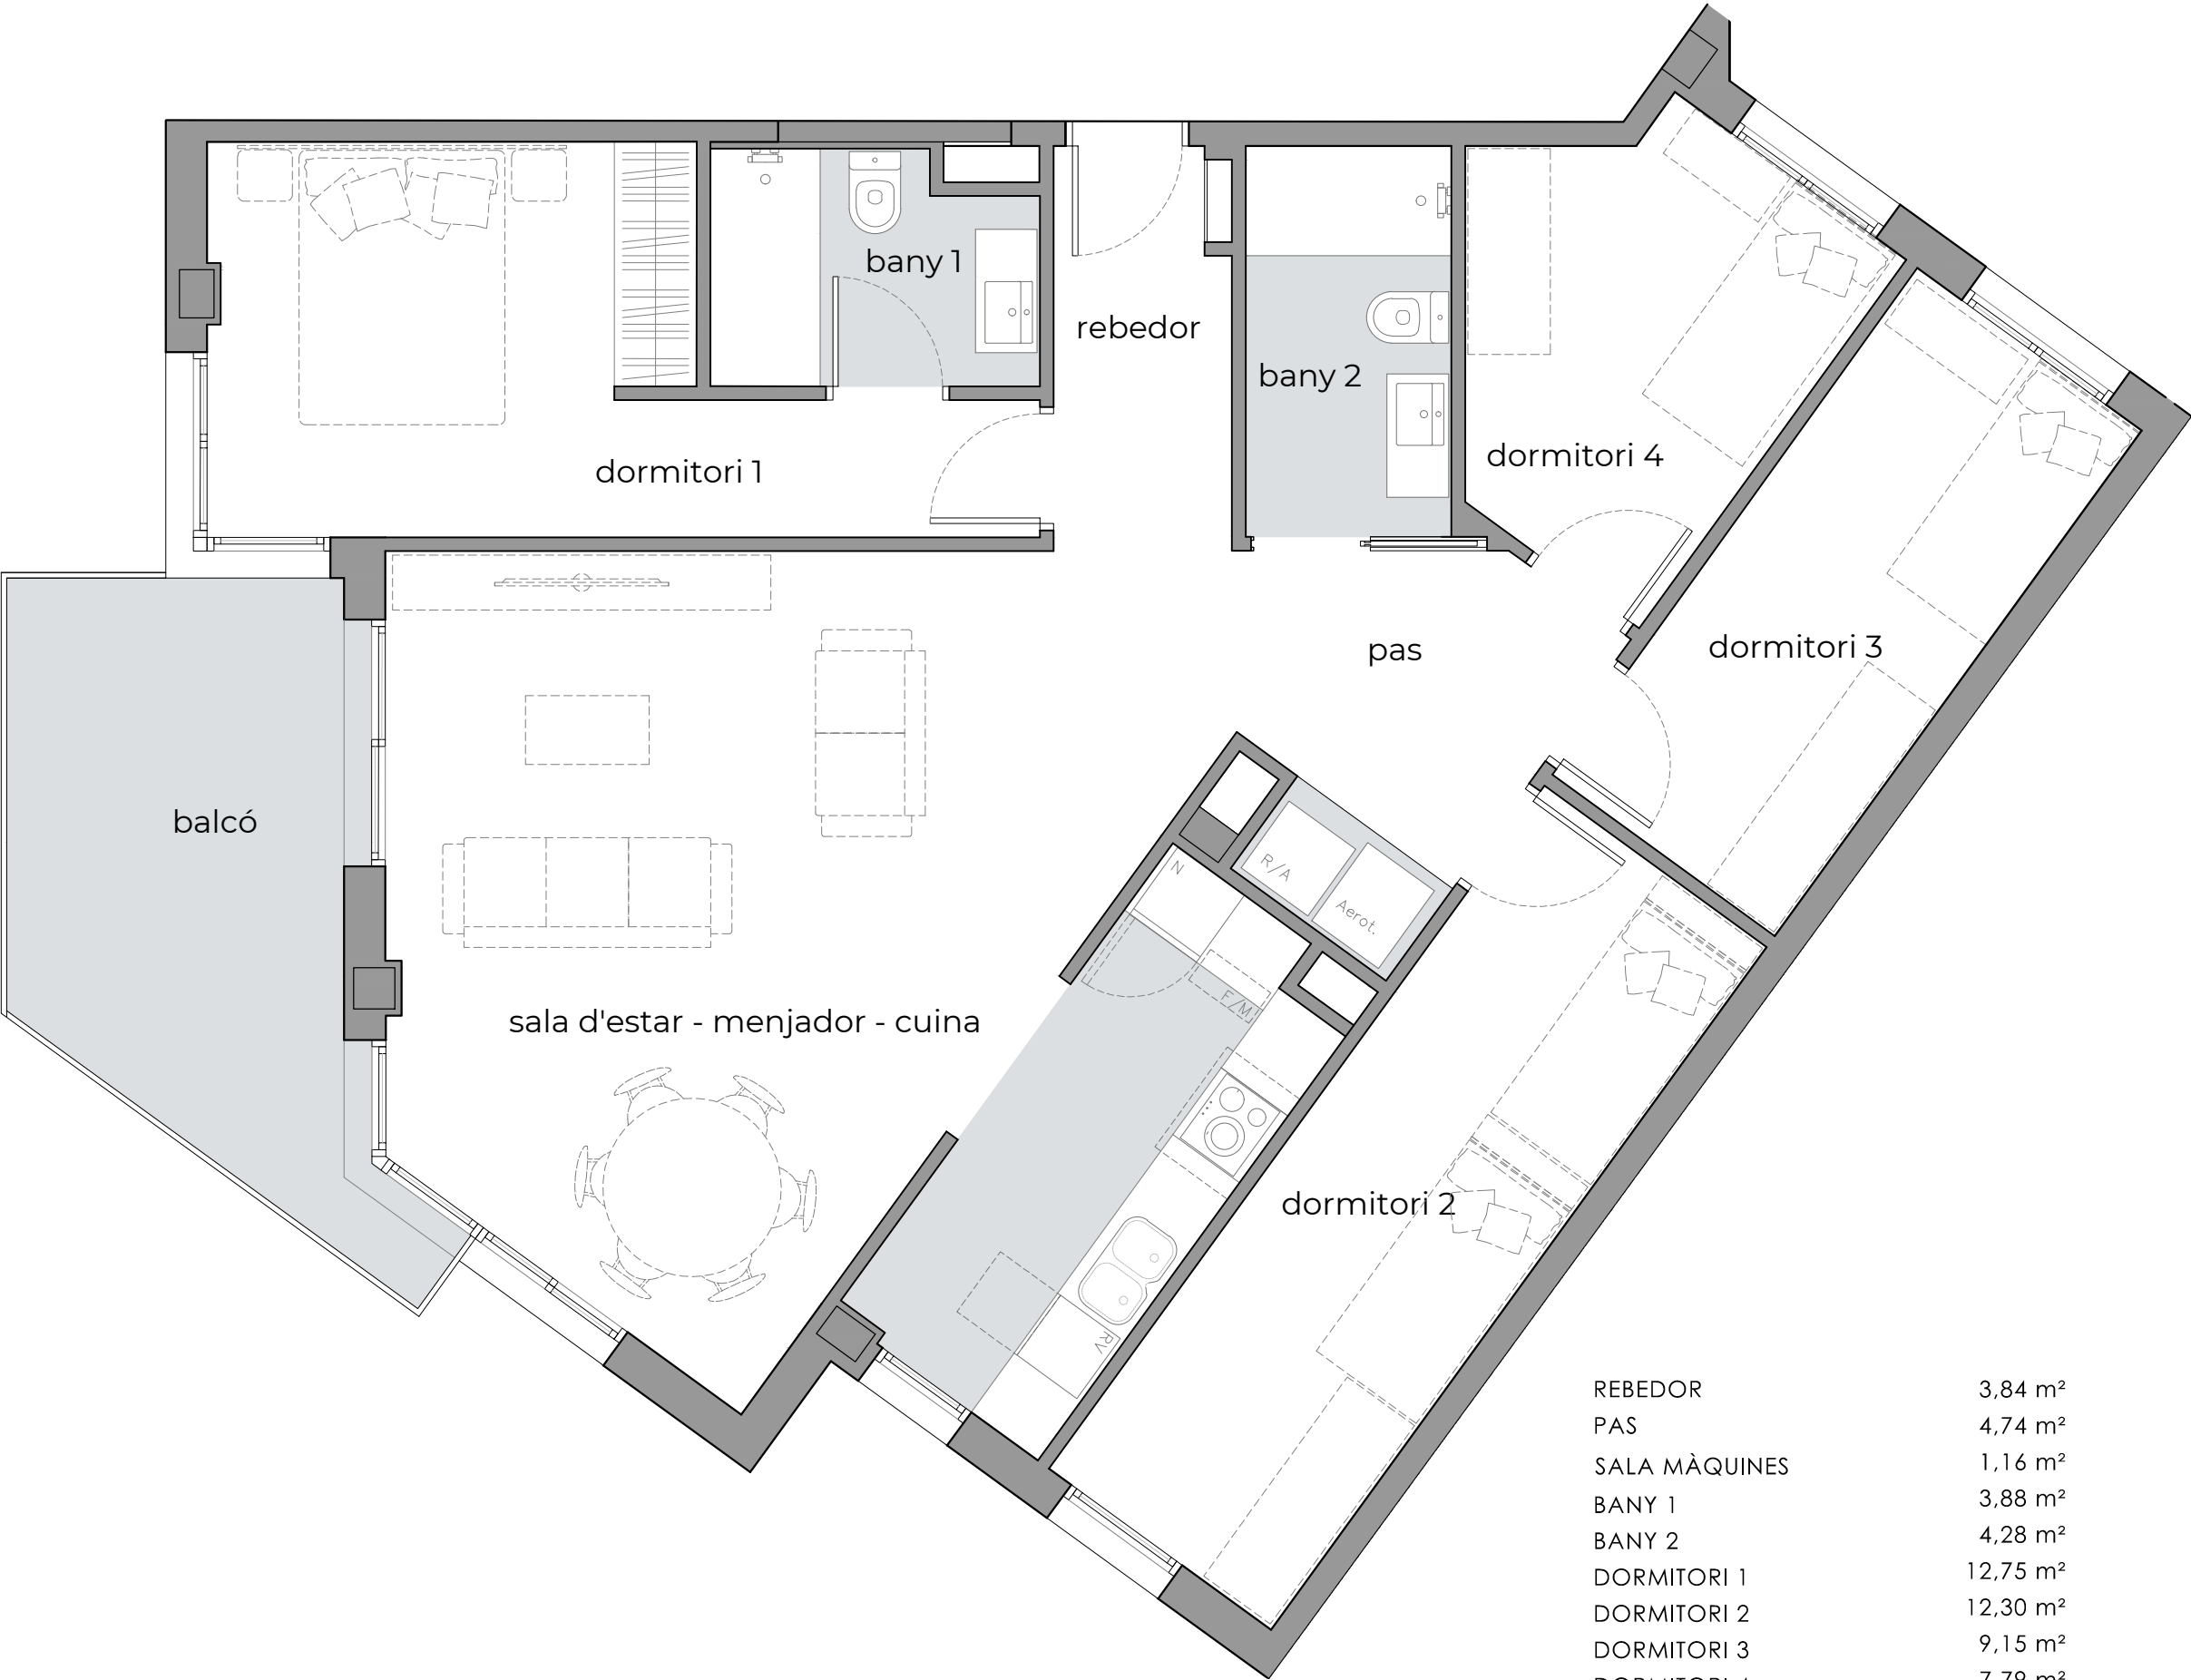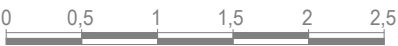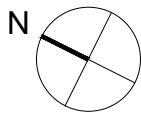


REBEDOR	3,84 m²
PAS	4,74 m²
SALA MÀQUINES	1,16 m²
BANY 1	3,88 m²
BANY 2	4,28 m²
DORMITORI 1	12,75 m²
DORMITORI 2	12,30 m²
DORMITORI 3	9,15 m²
DORMITORI 4	7,79 m²
SALA-MENJADOR-CUINA	35,27 m²

Documentació promocional, sotmesa a possibles canvis, no constitueix document contractual. Les superfícies i distribucions són les previstes en el projecte, estan sotmeses a possibles modificacions per exigències tècniques, administratives, jurídiques o comercials. Els mobles són orientatius, no part de la vivenda.



RESIDENCIAL RAMBLA MAJOR

Carrer Francesc Mestres, 2-4
Carrer Constitució, 8
Carrer Santa Creu, 3-3B
Sant Feliu de Llobregat

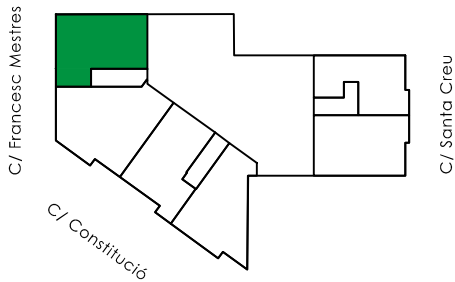

CARRER FRANCESC MESTRES PLANTA SEGONA PORTA 2

SUPERFÍCIE ÚTIL:	75,64 m²
SUPERFÍCIE CONSTRUÏDA:	92,70 m²
balcó 1	5,70 m²
balcó 2	4,75 m²

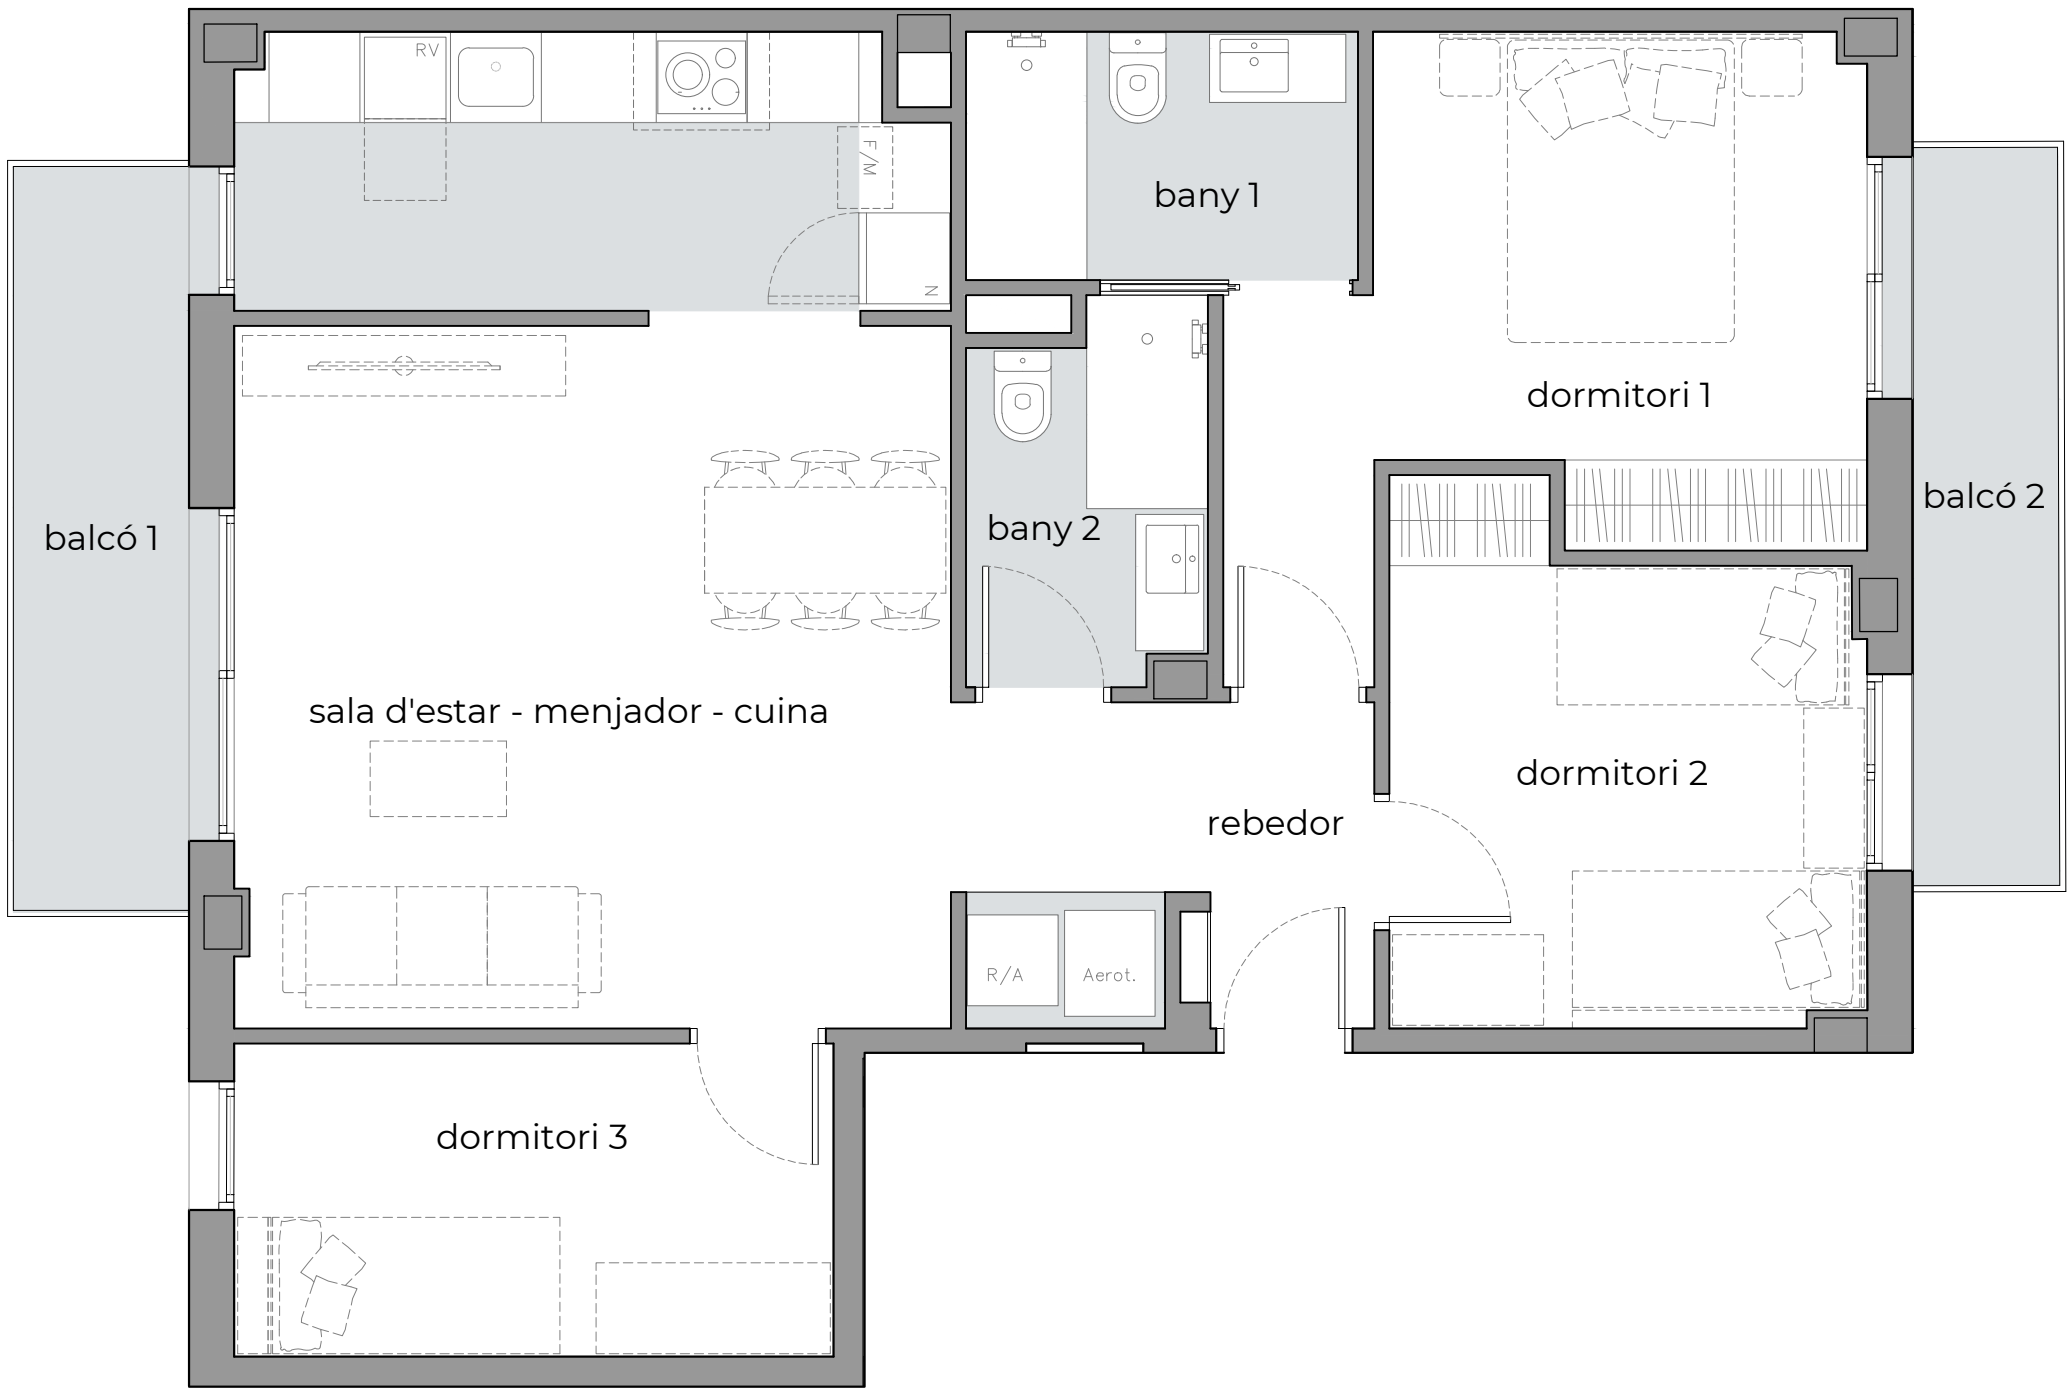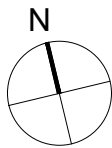


REBEDOR	4,50 m²
SALA MÀQUINES	1,19 m²
BANY 1	4,25 m²
BANY 2	3,78 m²
DORMITORI 1	12,99 m²
DORMITORI 2	10,20 m²
DORMITORI 3	8,20 m²
SALA-MENJADOR-CUINA	30,53 m²

Documentació promocional, sotmesa a possibles canvis, no constitueix document contractual. Les superfícies i distribucions són les previstes en el projecte, estan sotmeses a possibles modificacions per exigències tècniques, administratives, jurídiques o comercials. Els mobles són orientatius, no part de la vivenda.



RESIDENCIAL RAMBLA MAJOR

Carrer Francesc Mestres, 2-4
Carrer Constitució, 8
Carrer Santa Creu, 3-3B
Sant Feliu de Llobregat

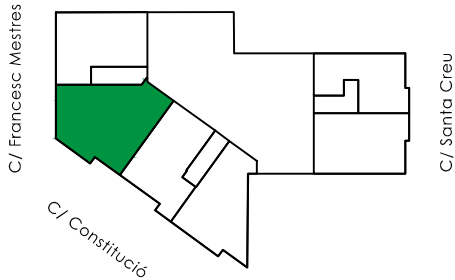

CARRER FRANCESC MESTRES PLANTA TERCERA PORTA 1

SUPERFÍCIE ÚTIL:	95,16 m²
SUPERFÍCIE CONSTRUÏDA:	116,83 m²
balcó	10,33 m²

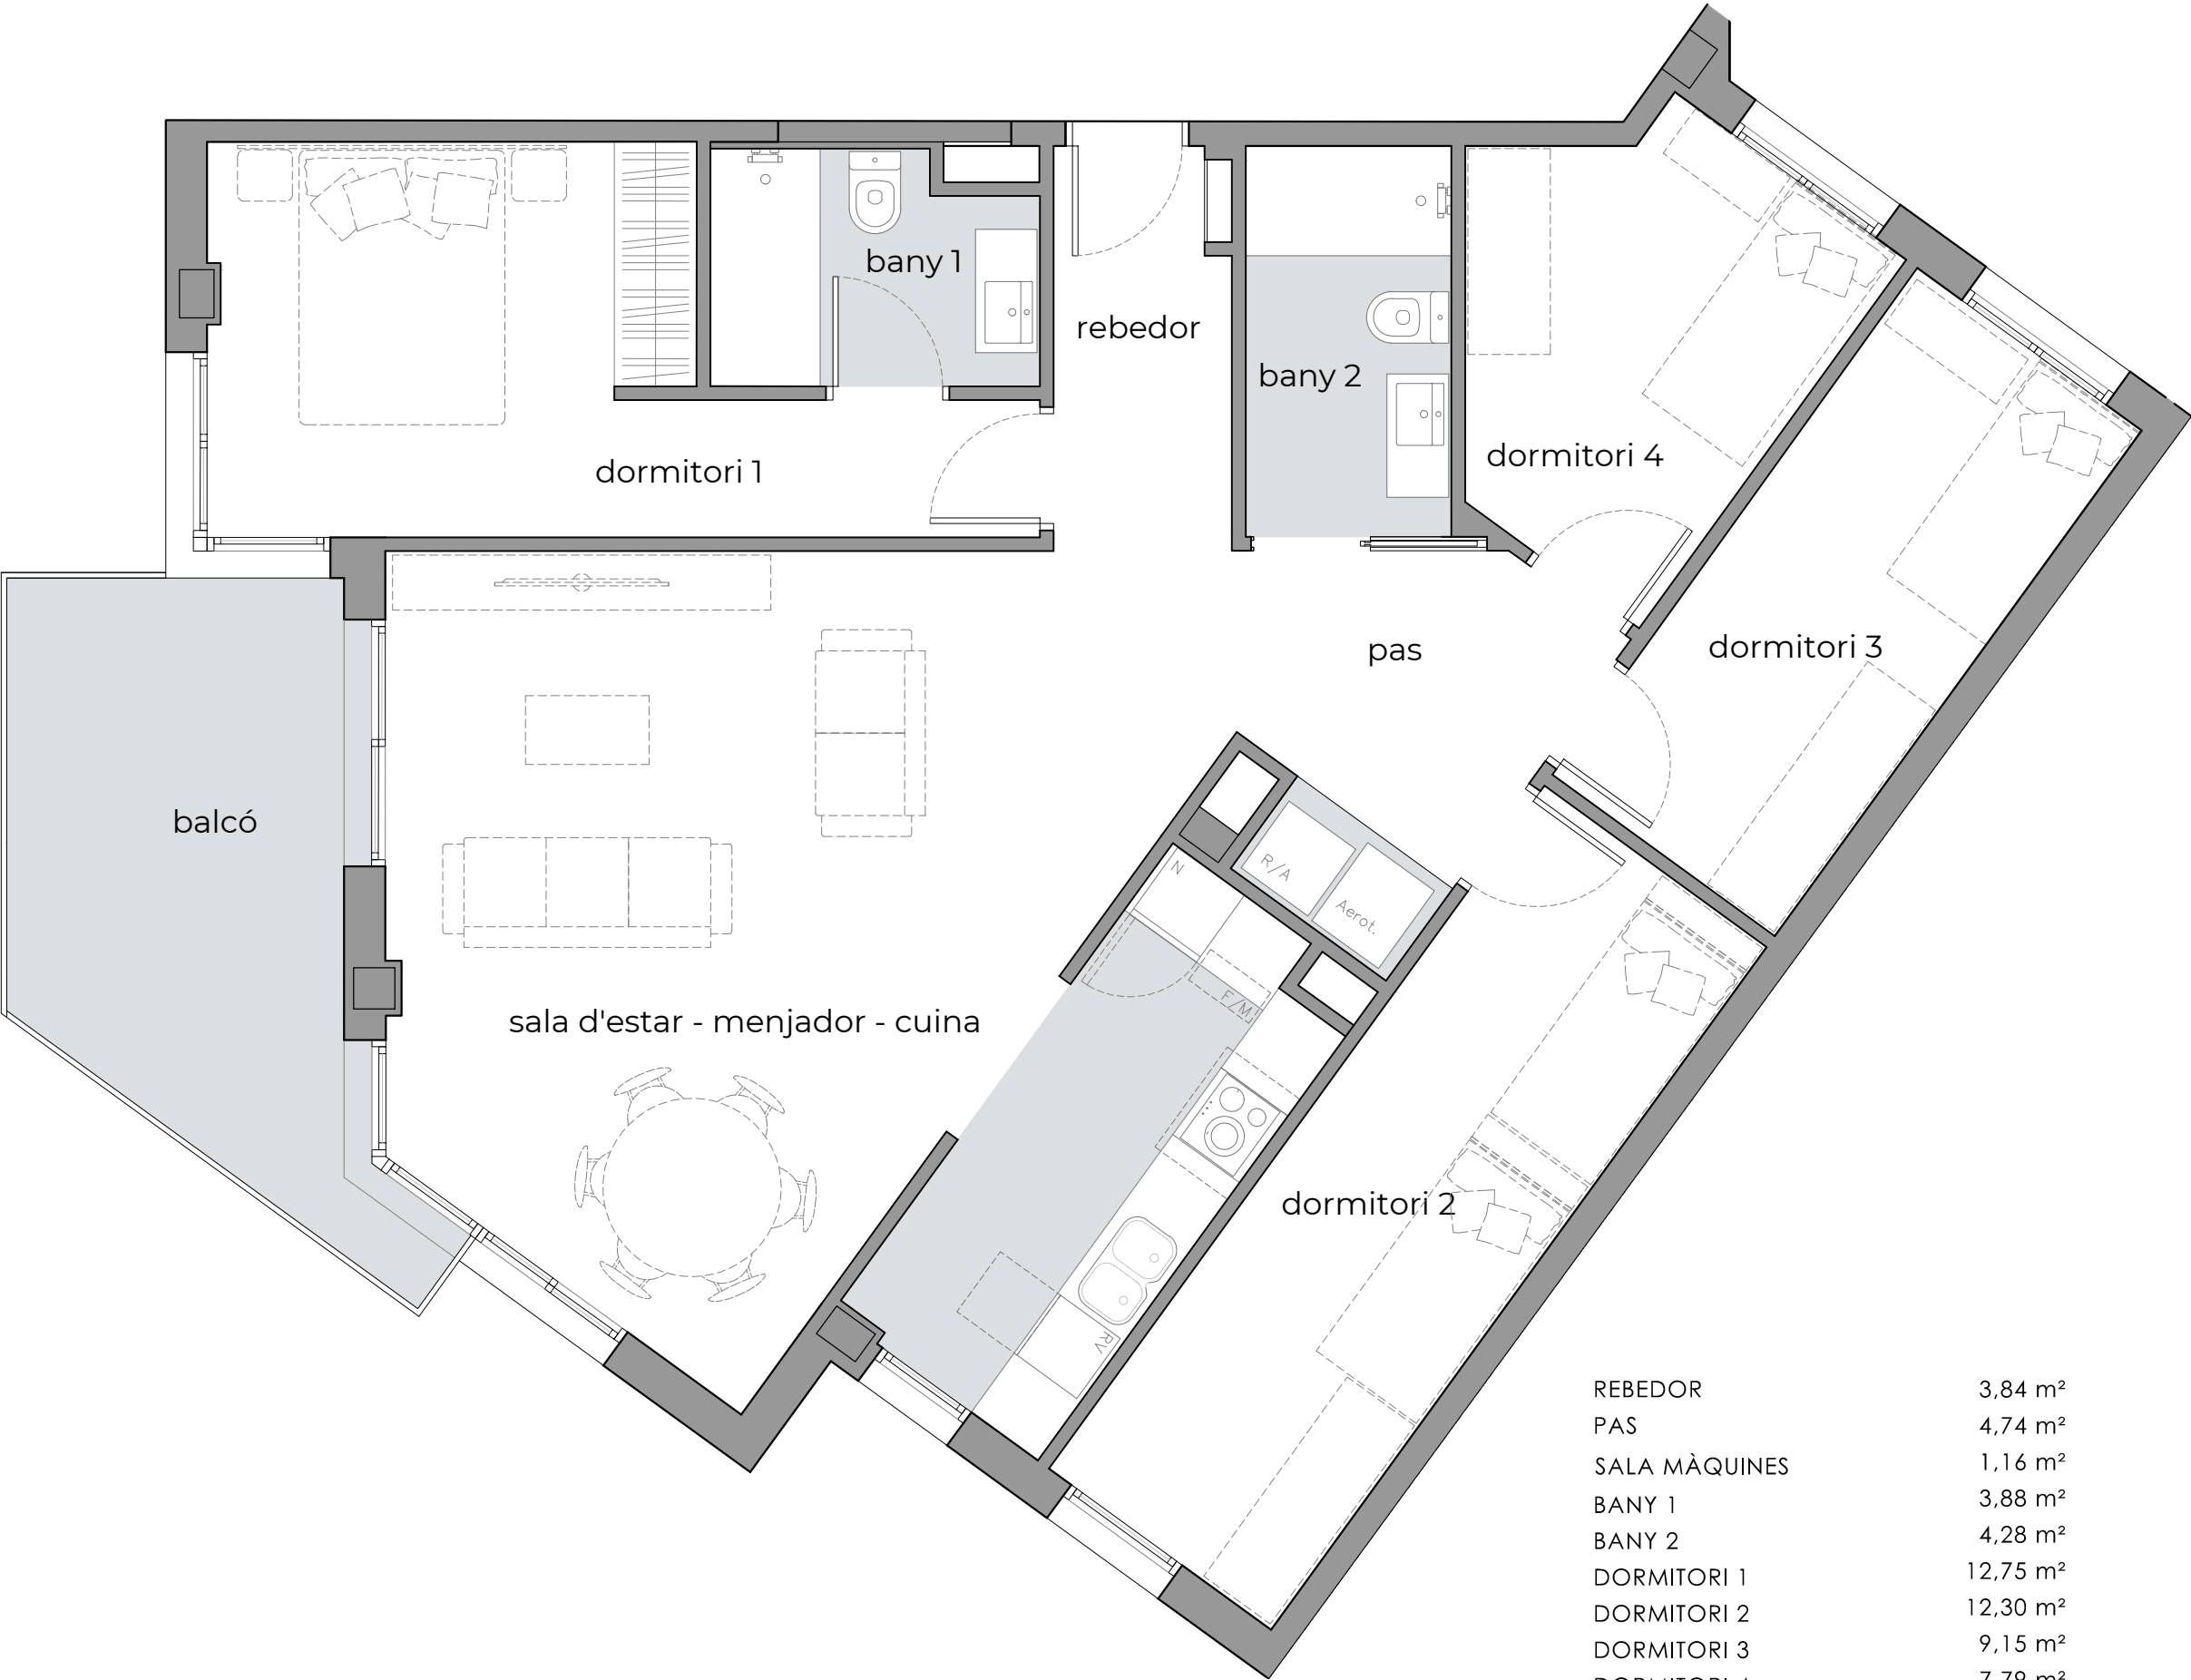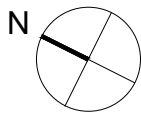


REBEDOR	3,84 m²
PAS	4,74 m²
SALA MÀQUINES	1,16 m²
BANY 1	3,88 m²
BANY 2	4,28 m²
DORMITORI 1	12,75 m²
DORMITORI 2	12,30 m²
DORMITORI 3	9,15 m²
DORMITORI 4	7,79 m²
SALA-MENJADOR-CUINA	35,27 m²

Documentació promocional, sotmesa a possibles canvis, no constitueix document contractual. Les superfícies i distribucions són les previstes en el projecte, estan sotmeses a possibles modificacions per exigències tècniques, administratives, jurídiques o comercials. Els mobles són orientatius, no part de la vivenda.



RESIDENCIAL RAMBLA MAJOR

Carrer Francesc Mestres, 2-4
Carrer Constitució, 8
Carrer Santa Creu, 3-3B
Sant Feliu de Llobregat

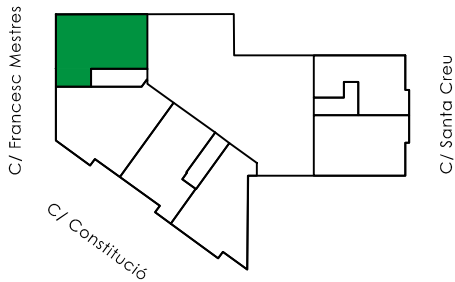

CARRER FRANCESC MESTRES PLANTA TERCERA PORTA 2

SUPERFÍCIE ÚTIL:	75,64 m²
SUPERFÍCIE CONSTRUÏDA:	92,70 m²
balcó 1	5,70 m²
balcó 2	4,75 m²

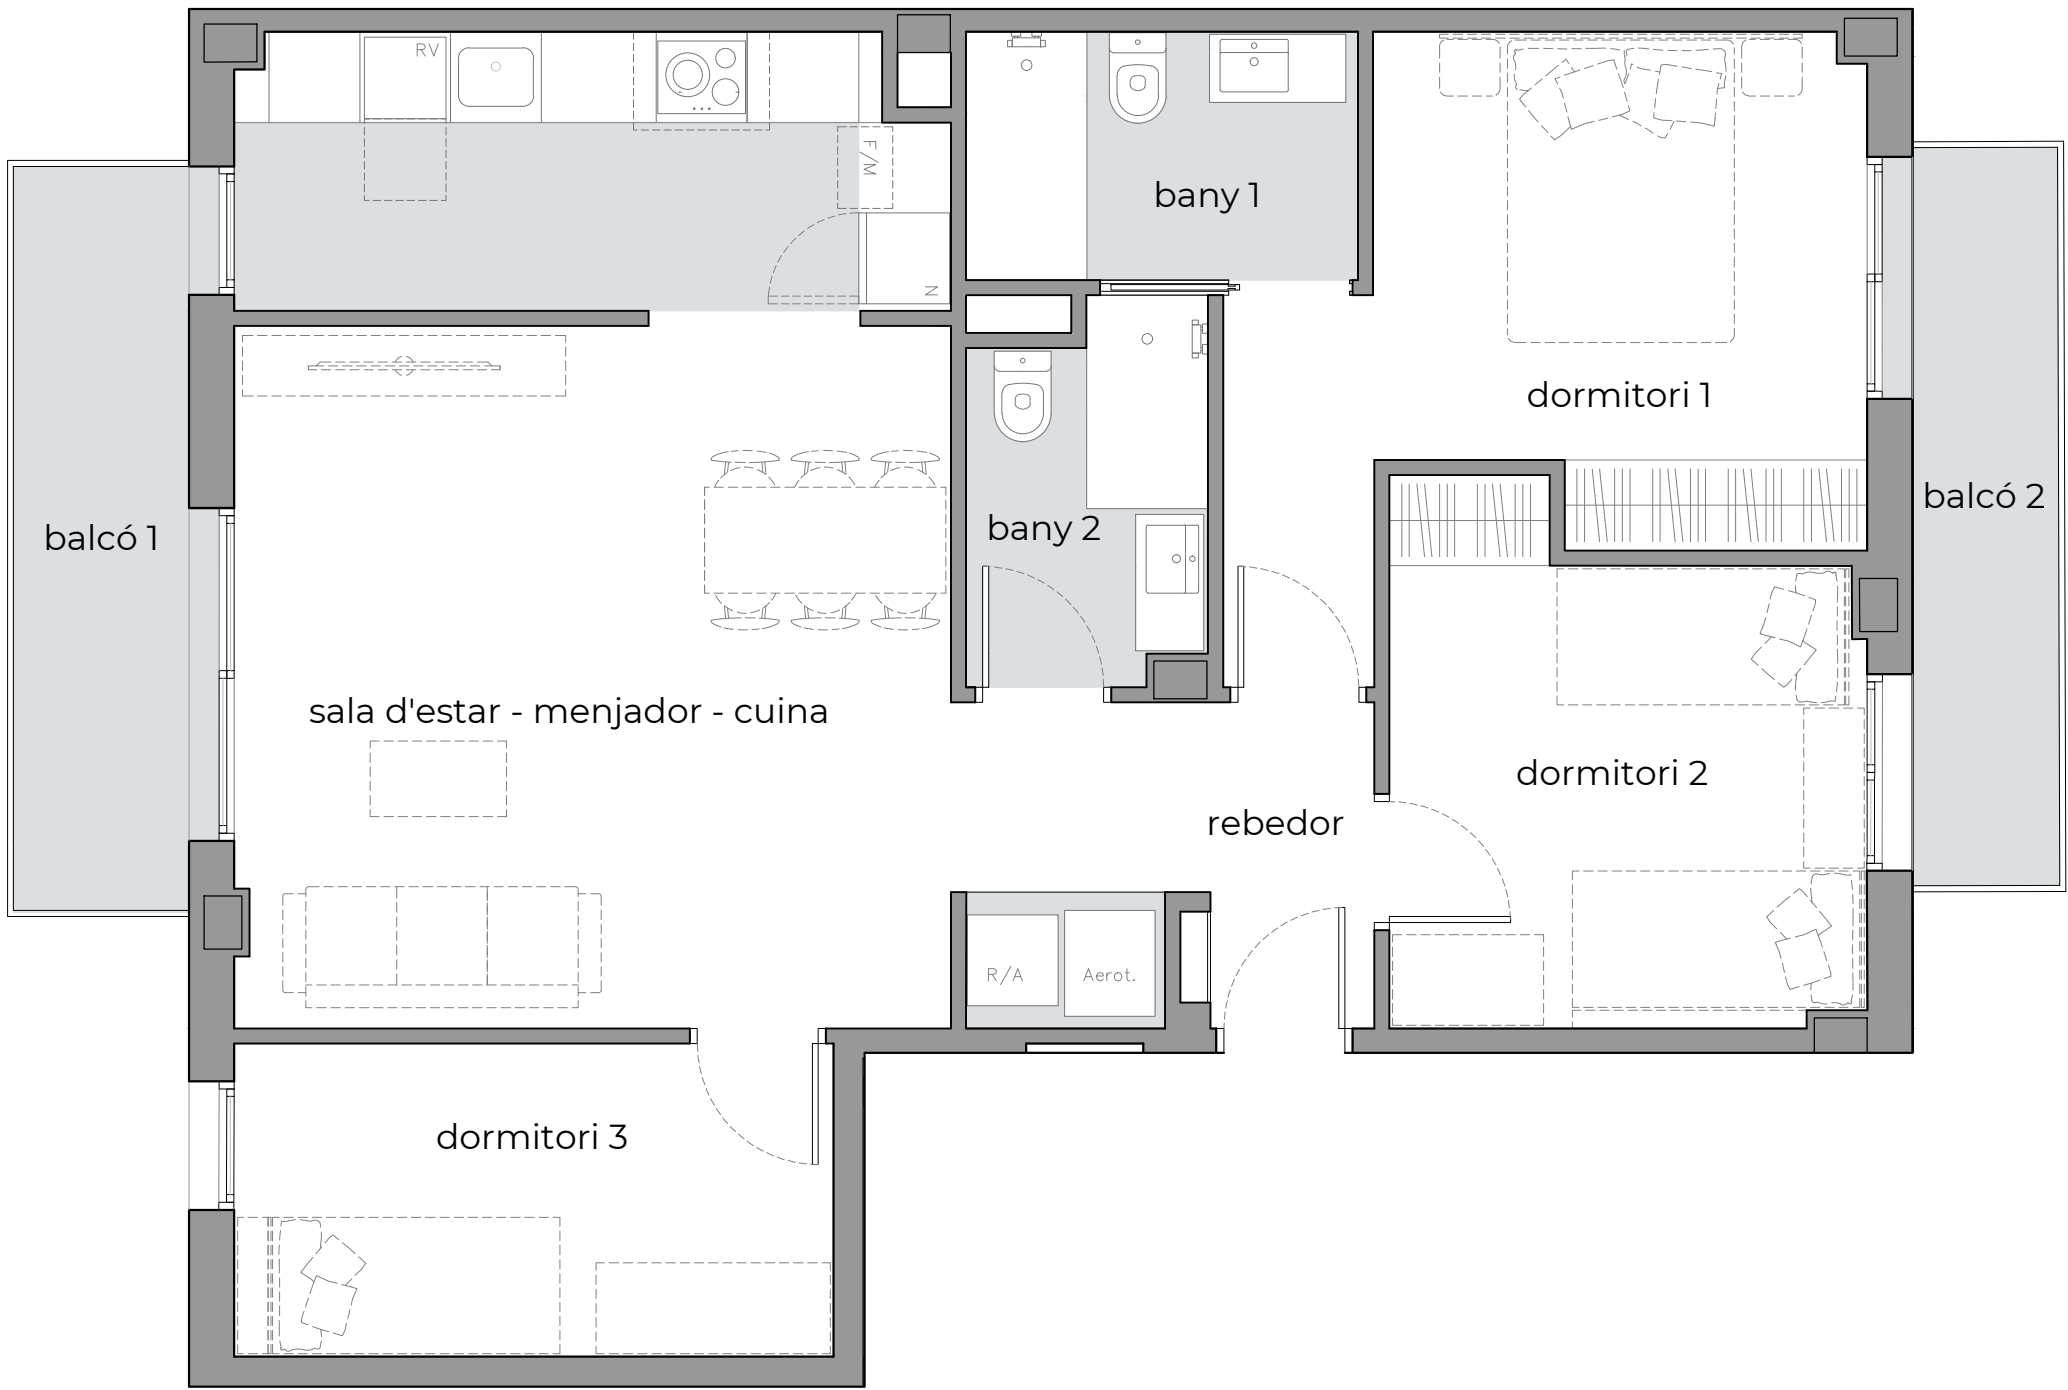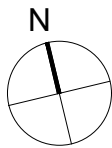


REBEDOR	4,50 m²
SALA MÀQUINES	1,19 m²
BANY 1	4,25 m²
BANY 2	3,78 m²
DORMITORI 1	12,99 m²
DORMITORI 2	10,20 m²
DORMITORI 3	8,20 m²
SALA-MENJADOR-CUINA	30,53 m²

Documentació promocional, sotmesa a possibles canvis, no constitueix document contractual. Les superfícies i distribucions són les previstes en el projecte, estan sotmeses a possibles modificacions per exigències tècniques, administratives, jurídiques o comercials. Els mobles són orientatius, no part de la vivenda.



RESIDENCIAL RAMBLA MAJOR

Carrer Francesc Mestres, 2-4
Carrer Constitució, 8
Carrer Santa Creu, 3-3B
Sant Feliu de Llobregat

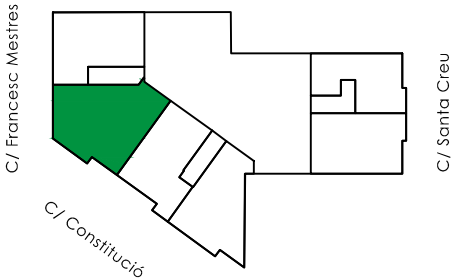

CARRER FRANCESC MESTRES PLANTA QUARTA PORTA 1

SUPERFÍCIE ÚTIL:	95,16 m²
SUPERFÍCIE CONSTRUÏDA:	116,83 m²
balcó	10,33 m²

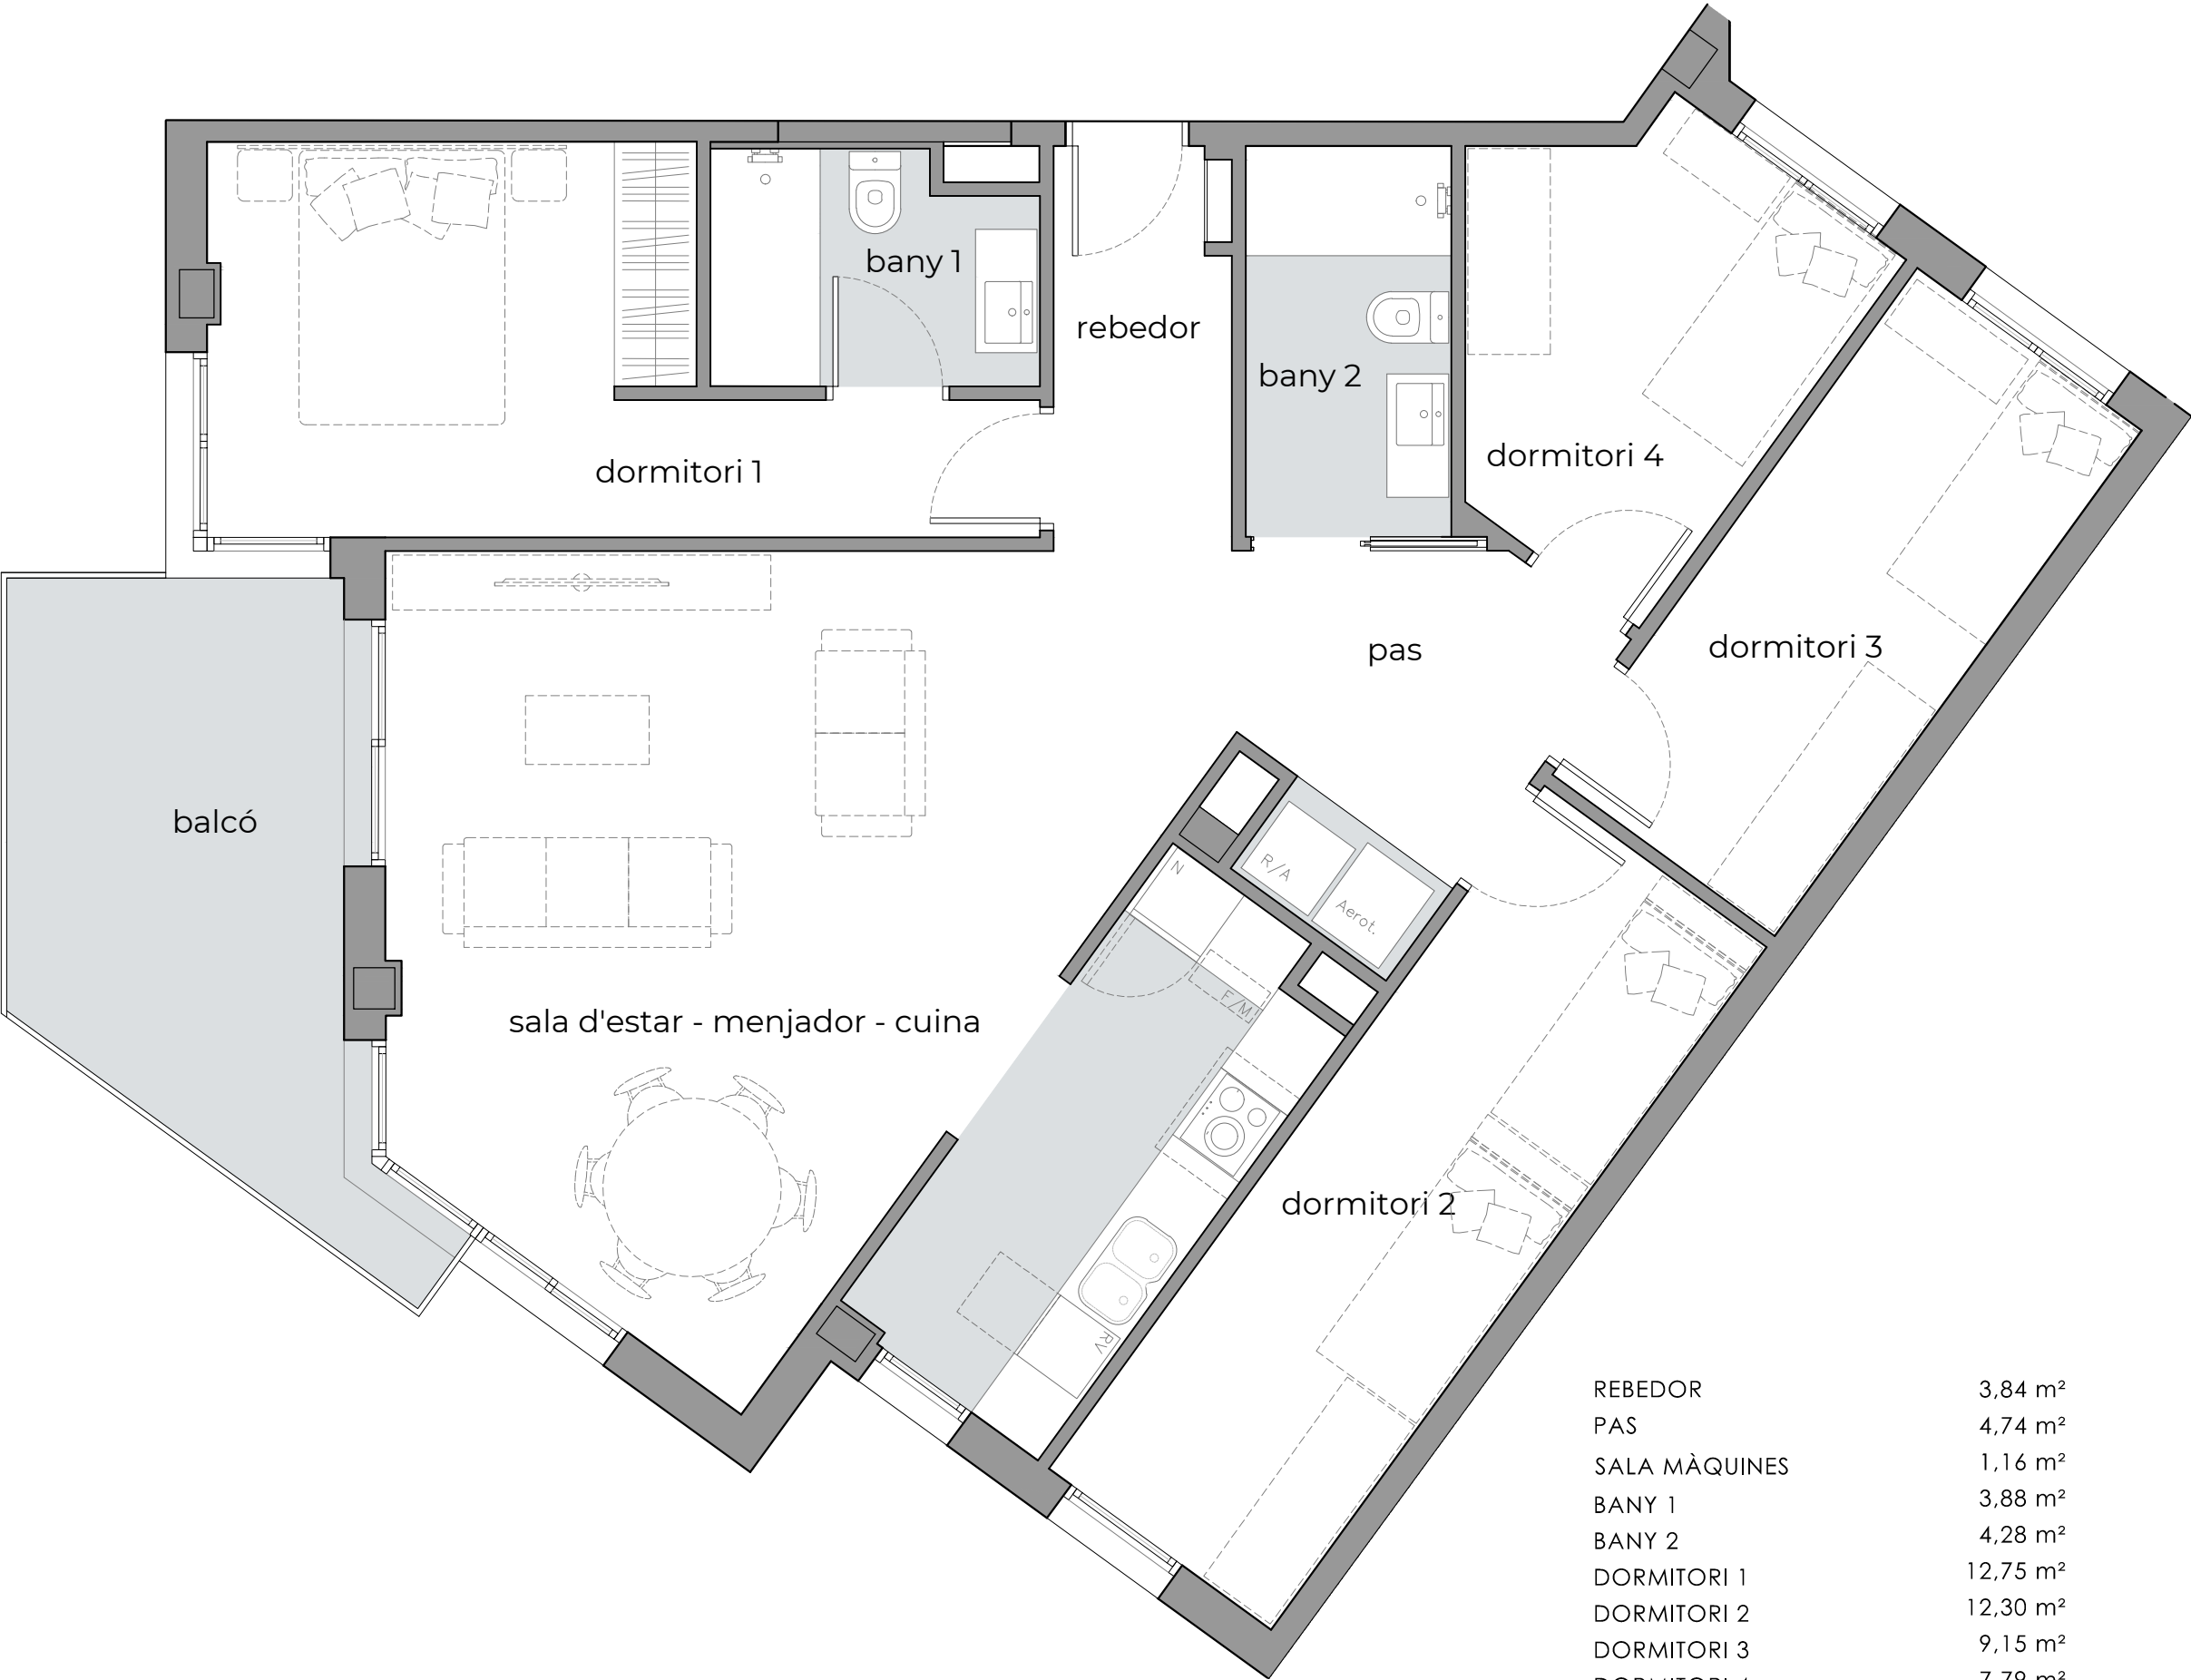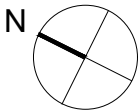


REBEDOR	3,84 m²
PAS	4,74 m²
SALA MÀQUINES	1,16 m²
BANY 1	3,88 m²
BANY 2	4,28 m²
DORMITORI 1	12,75 m²
DORMITORI 2	12,30 m²
DORMITORI 3	9,15 m²
DORMITORI 4	7,79 m²
SALA-MENJADOR-CUINA	35,27 m²

Documentació promocional, sotmesa a possibles canvis, no constitueix document contractual. Les superfícies i distribucions són les previstes en el projecte, estan sotmeses a possibles modificacions per exigències tècniques, administratives, jurídiques o comercials. Els mobles són orientatius, no part de la vivenda.



RESIDENCIAL RAMBLA MAJOR

Carrer Francesc Mestres, 2-4
Carrer Constitució, 8
Carrer Santa Creu, 3-3B
Sant Feliu de Llobregat

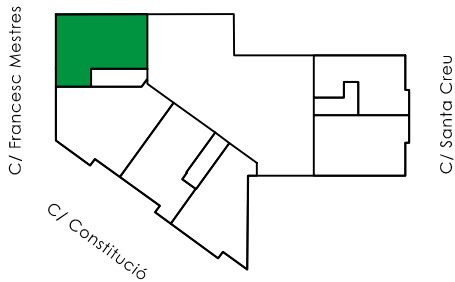

CARRER FRANCESC MESTRES PLANTA QUARTA PORTA 2

SUPERFÍCIE ÚTIL:	75,64 m²
SUPERFÍCIE CONSTRUÏDA:	92,70 m²
balcó 1	5,70 m²
balcó 2	4,75 m²

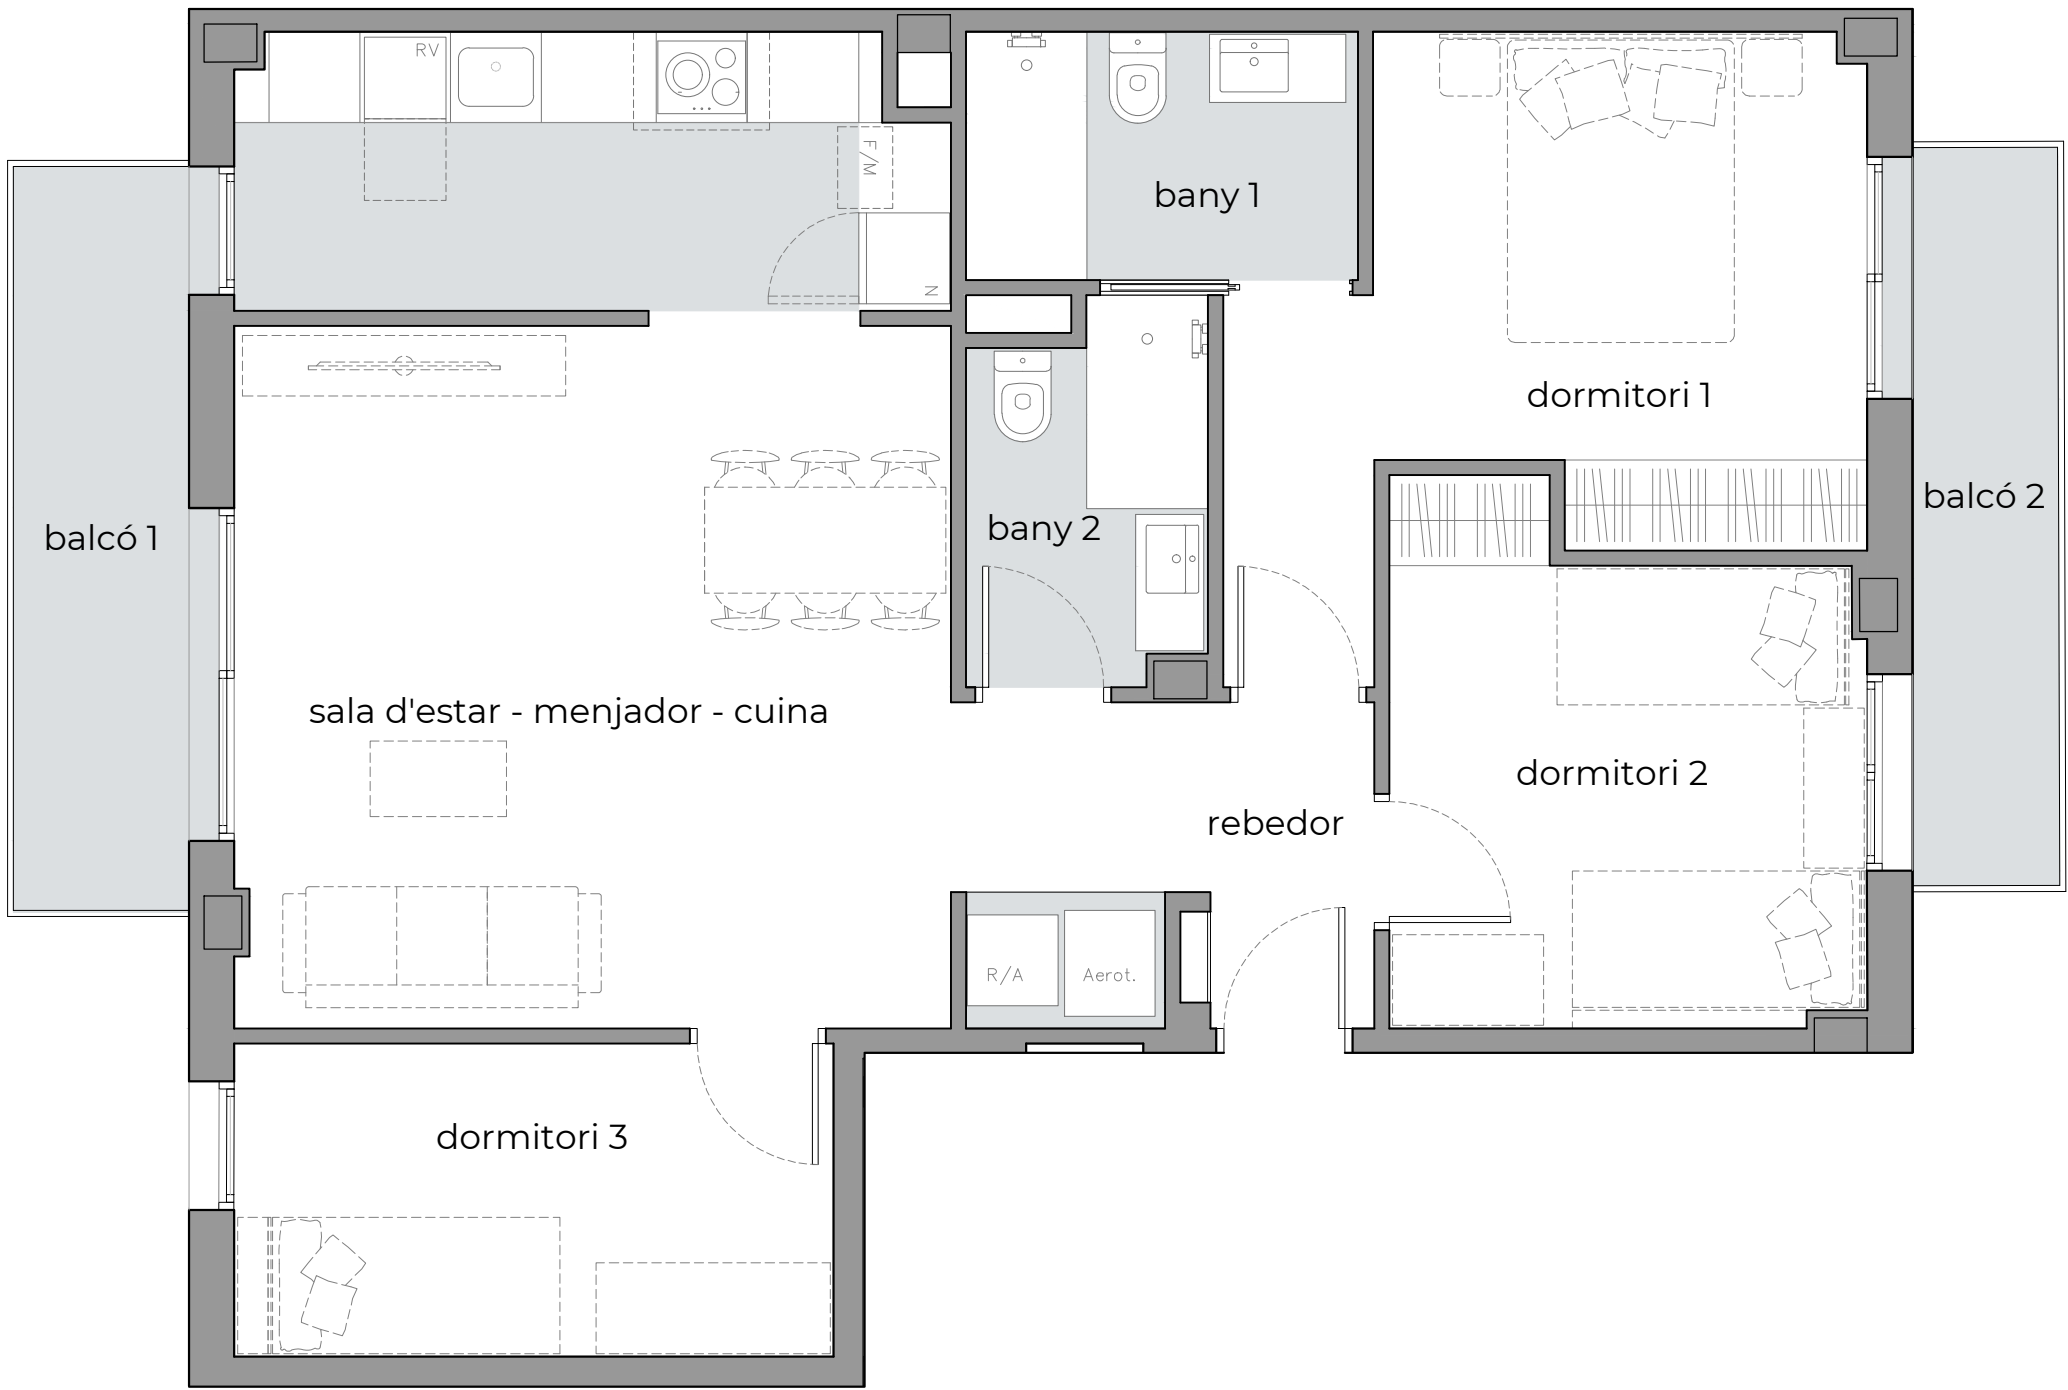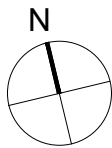

REBEDOR	4,50 m²
SALA MÀQUINES	1,19 m²
BANY 1	4,25 m²
BANY 2	3,78 m²
DORMITORI 1	12,99 m²
DORMITORI 2	10,20 m²
DORMITORI 3	8,20 m²
SALA-MENJADOR-CUINA	30,53 m²

Documentació promocional, sotmesa a possibles canvis, no constitueix document contractual. Les superfícies i distribucions són les previstes en el projecte, estan sotmeses a possibles modificacions per exigències tècniques, administratives, jurídiques o comercials. Els mobles són orientatius, no part de la vivenda.