


RESIDENCIAL SANT LLORENÇ

Carrer Sant Llorenç 45
Sant Feliu de Llobregat



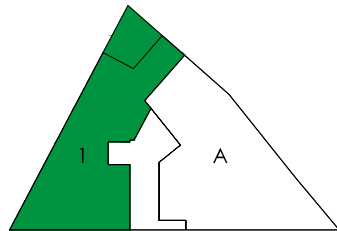


Carrer Sant Llorenç

PLANTA BAIXA

PORTA 1

SUPERFÍCIE ÚTIL:	76,89 m²
SUPERFÍCIE CONSTRUÏDA:	97,58 m²
terrassa 1	5,38 m²
pati	11,55 m²

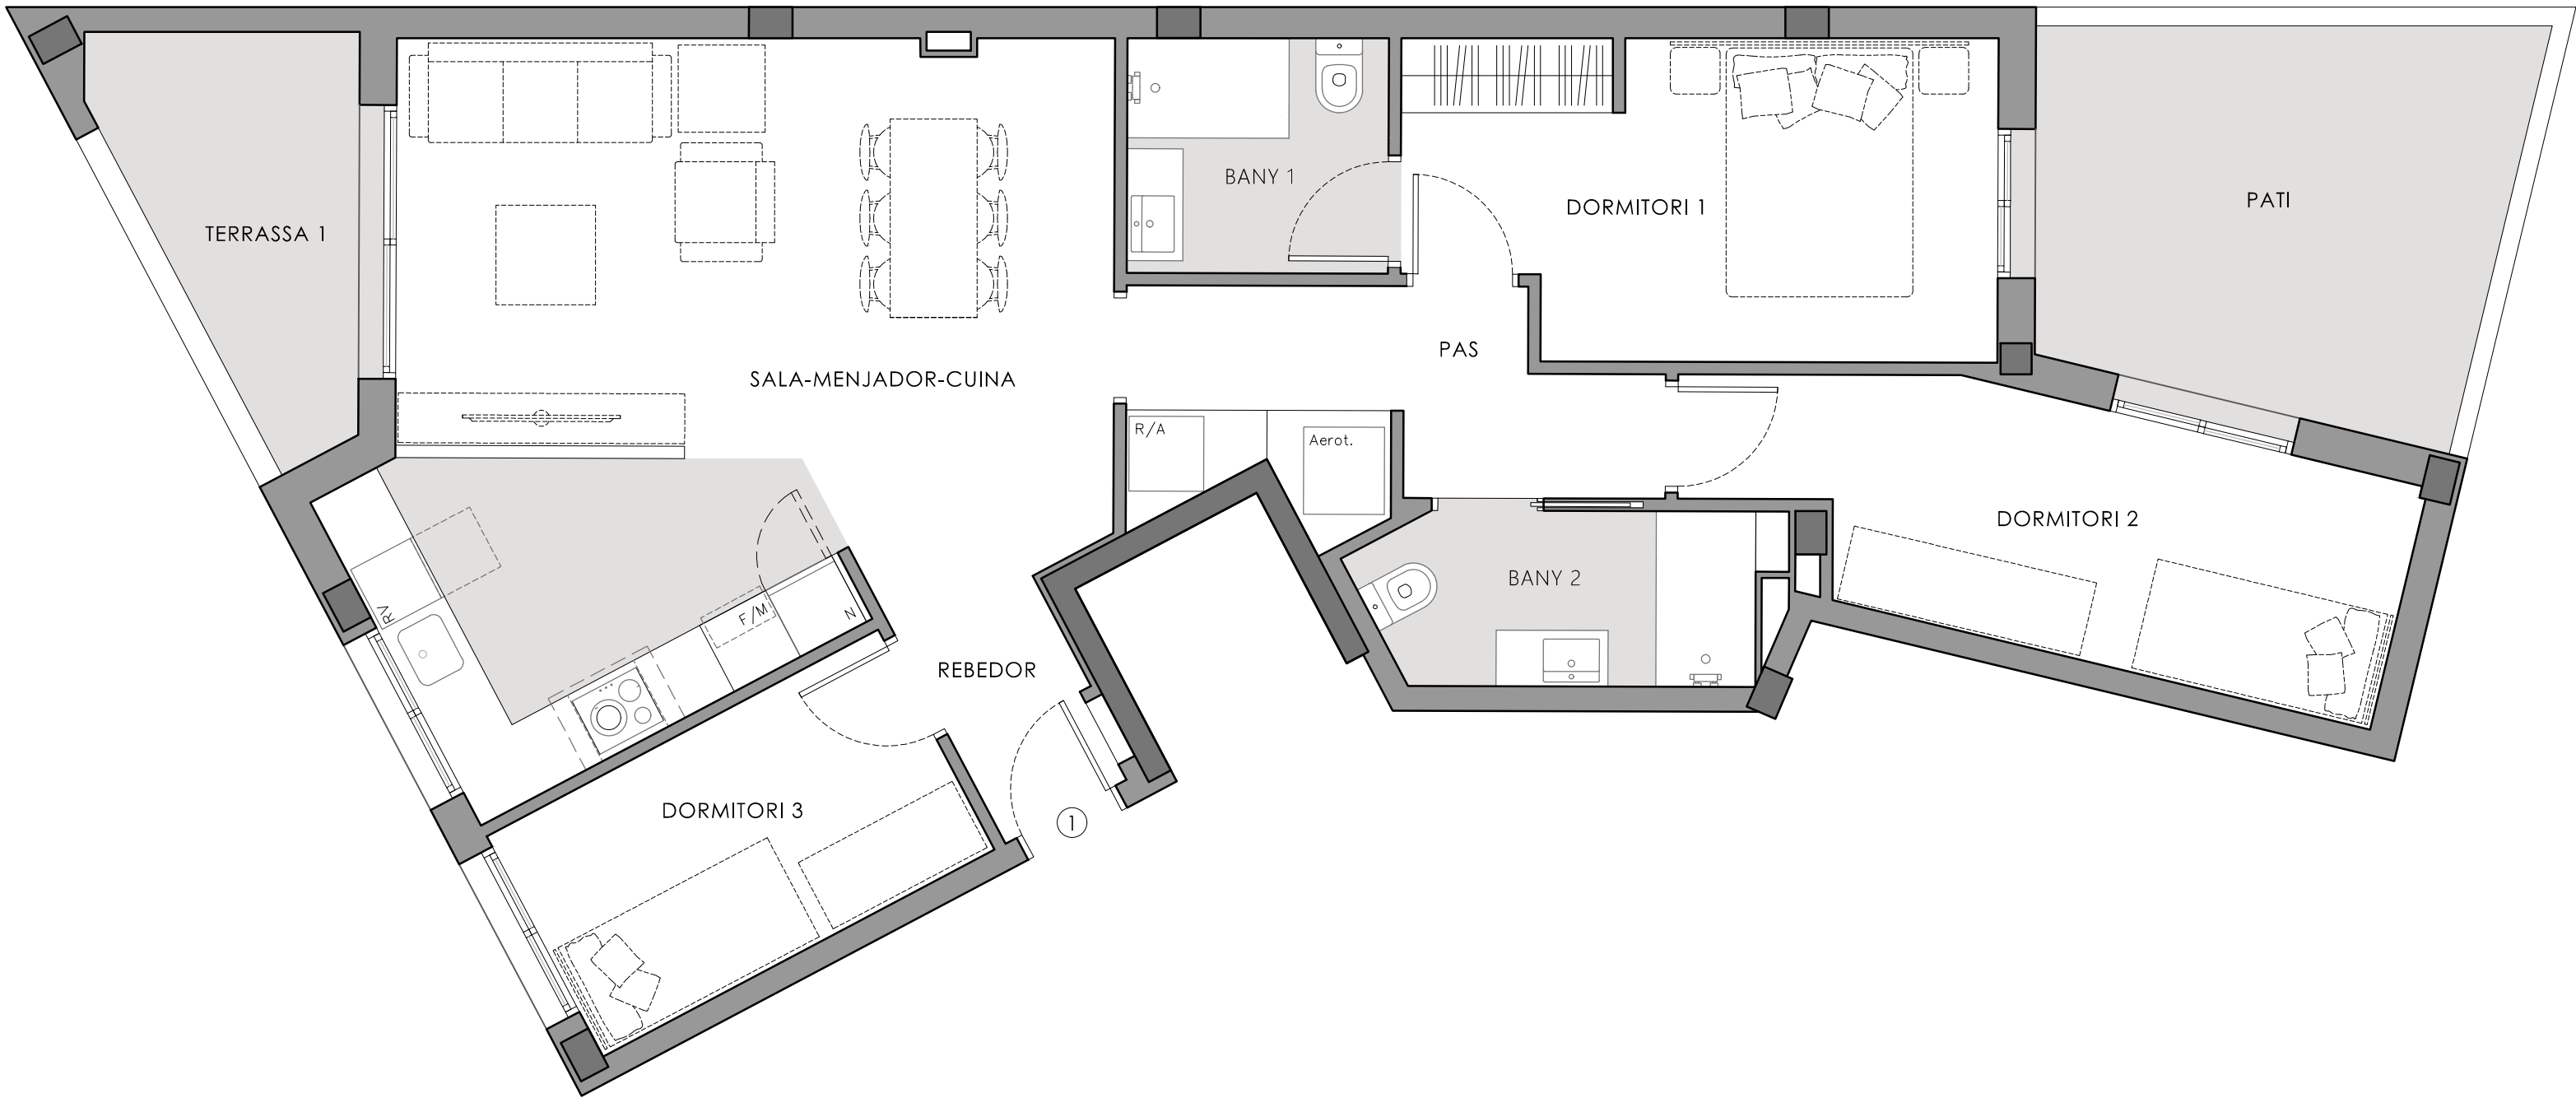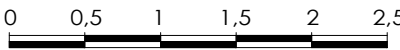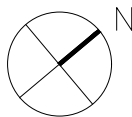

REBEDOR	2,16 m²
PAS	6,81 m²
BANY 1	3,97 m²
BANY 2	4,41 m²
DORMITORI 1	11,70 m²
DORMITORI 2	10,38 m²
DORMITORI 3	7,12 m²
SALA-MENJADOR-CUINA	30,34 m²

Documentació promocional, sotmesa a possibles canvis, no constitueix document contractual. Les superfícies i distribucions són les previstes en el projecte, estan sotmeses a possibles modificacions per exigències tècniques, administratives, jurídiques o comercials. Els mobles són orientatius, no part de la vivenda.

