


PLANTA PRIMERA

ESCALA A, 1er 2a

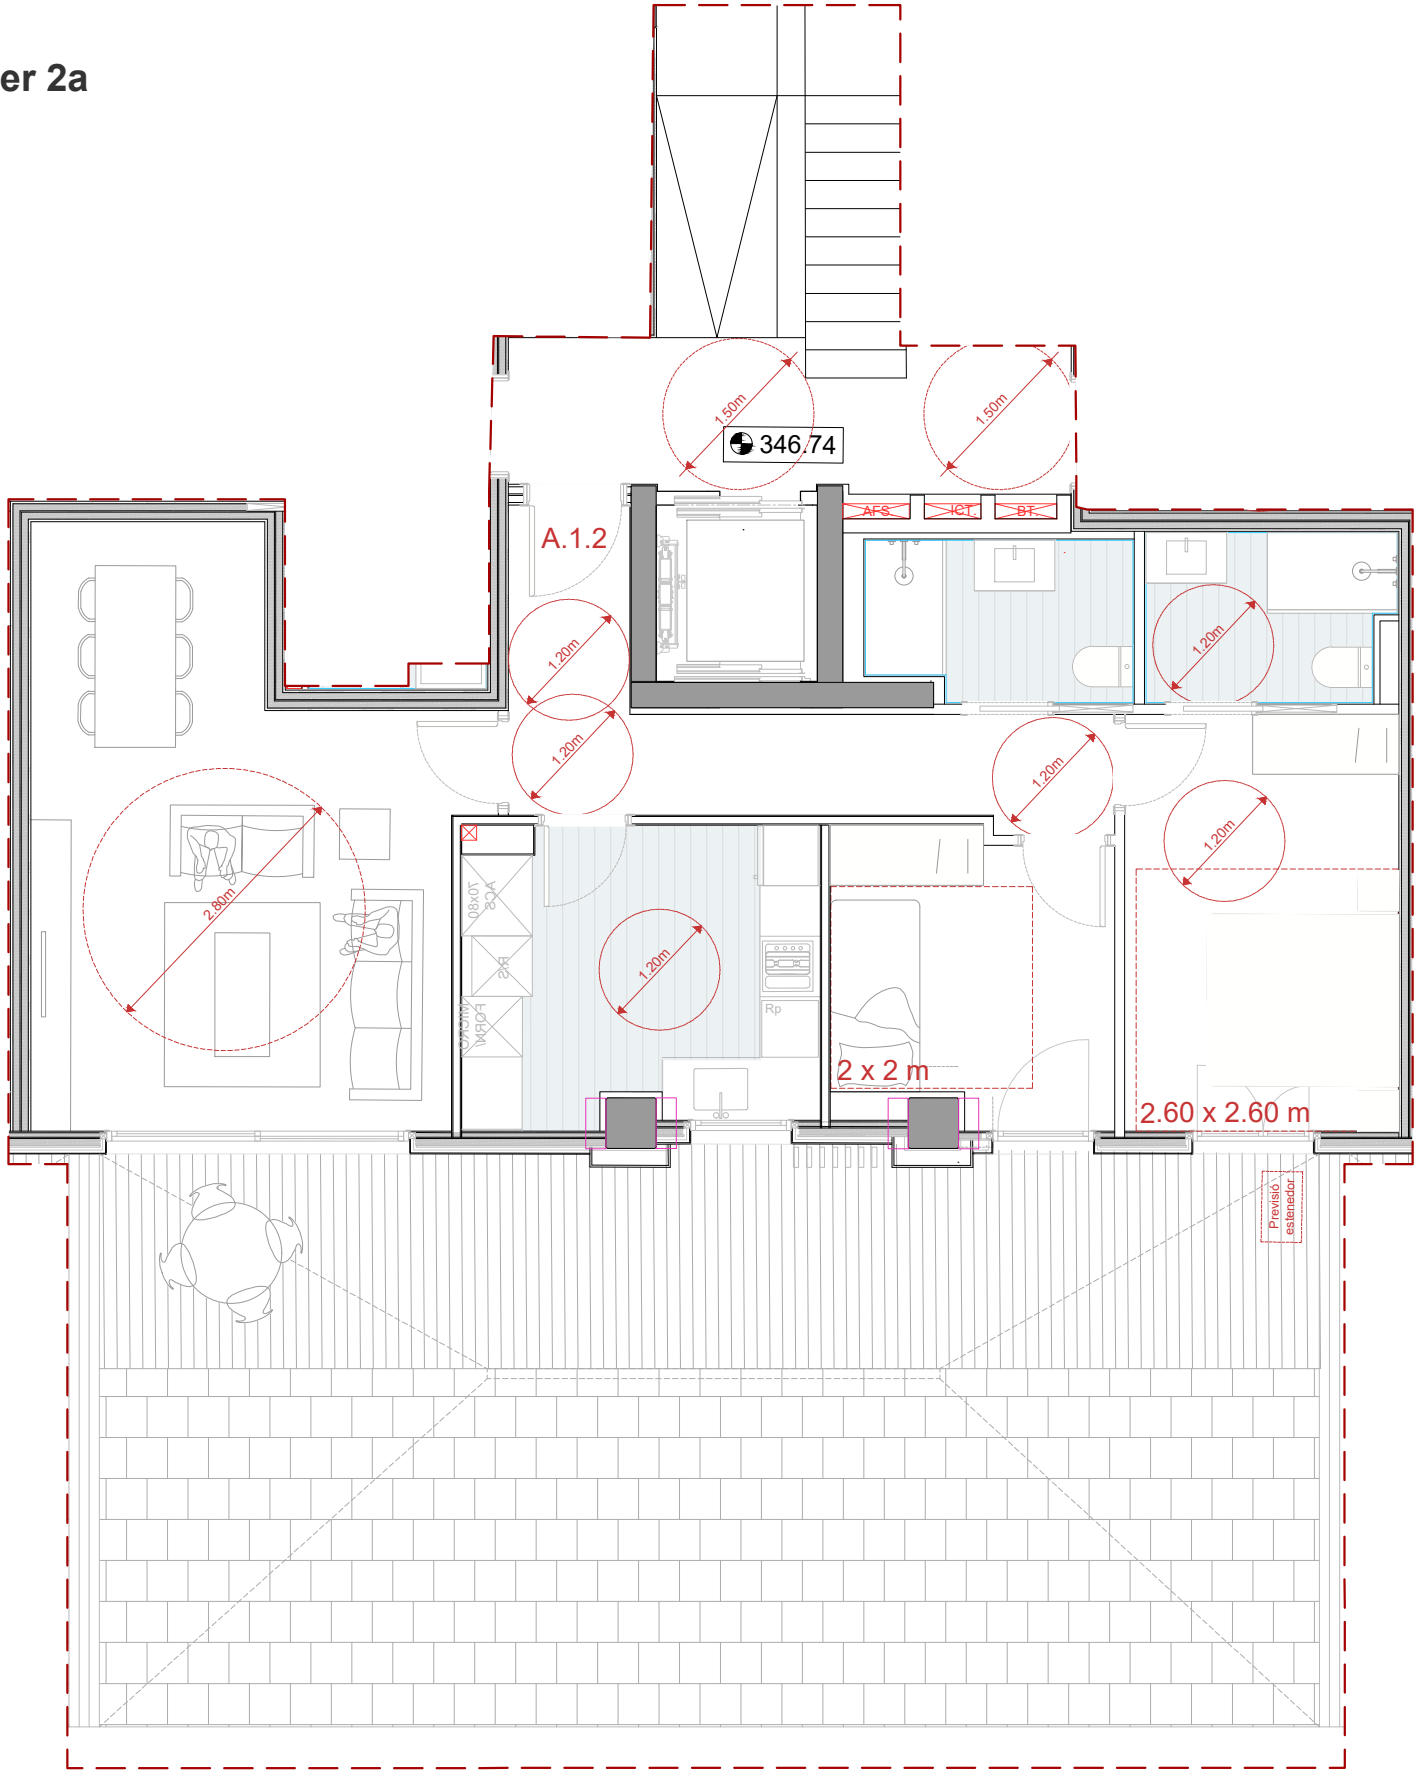

PLANTA PRIMERA

Visat:

Títol Projecte: Projecte Bàsic i Executiu d'un edifici plurifamiliar de 28 habitatges		
Emplaçament: Carretera de Manresa 64, Igualada		
Capítol: ARQUITECTURA	Títol plànol: Pis - A 1.2	
Escala A3: 1:100	Escala A1: 1:50	Revisat per:
		Data: 03/2023

A302
v02

Promotor: INVERSIONES CUCUFATO S.L.	
Arquitecte: ALBERT ALBAREDA I VALLS Nº col·legiat 52960-5	Col·laboradors: Pablo Fernández Albert Linares Ivan Lucas

Edifici Conata I
Carrer Frutuós Gelabert, 2-4, 6è 3a
08970 Sant Joan Despí (Barcelona)

www.alpbcn.com

AL&P