


PLANTA PRIMERA

ESCALA B, 1er 3a

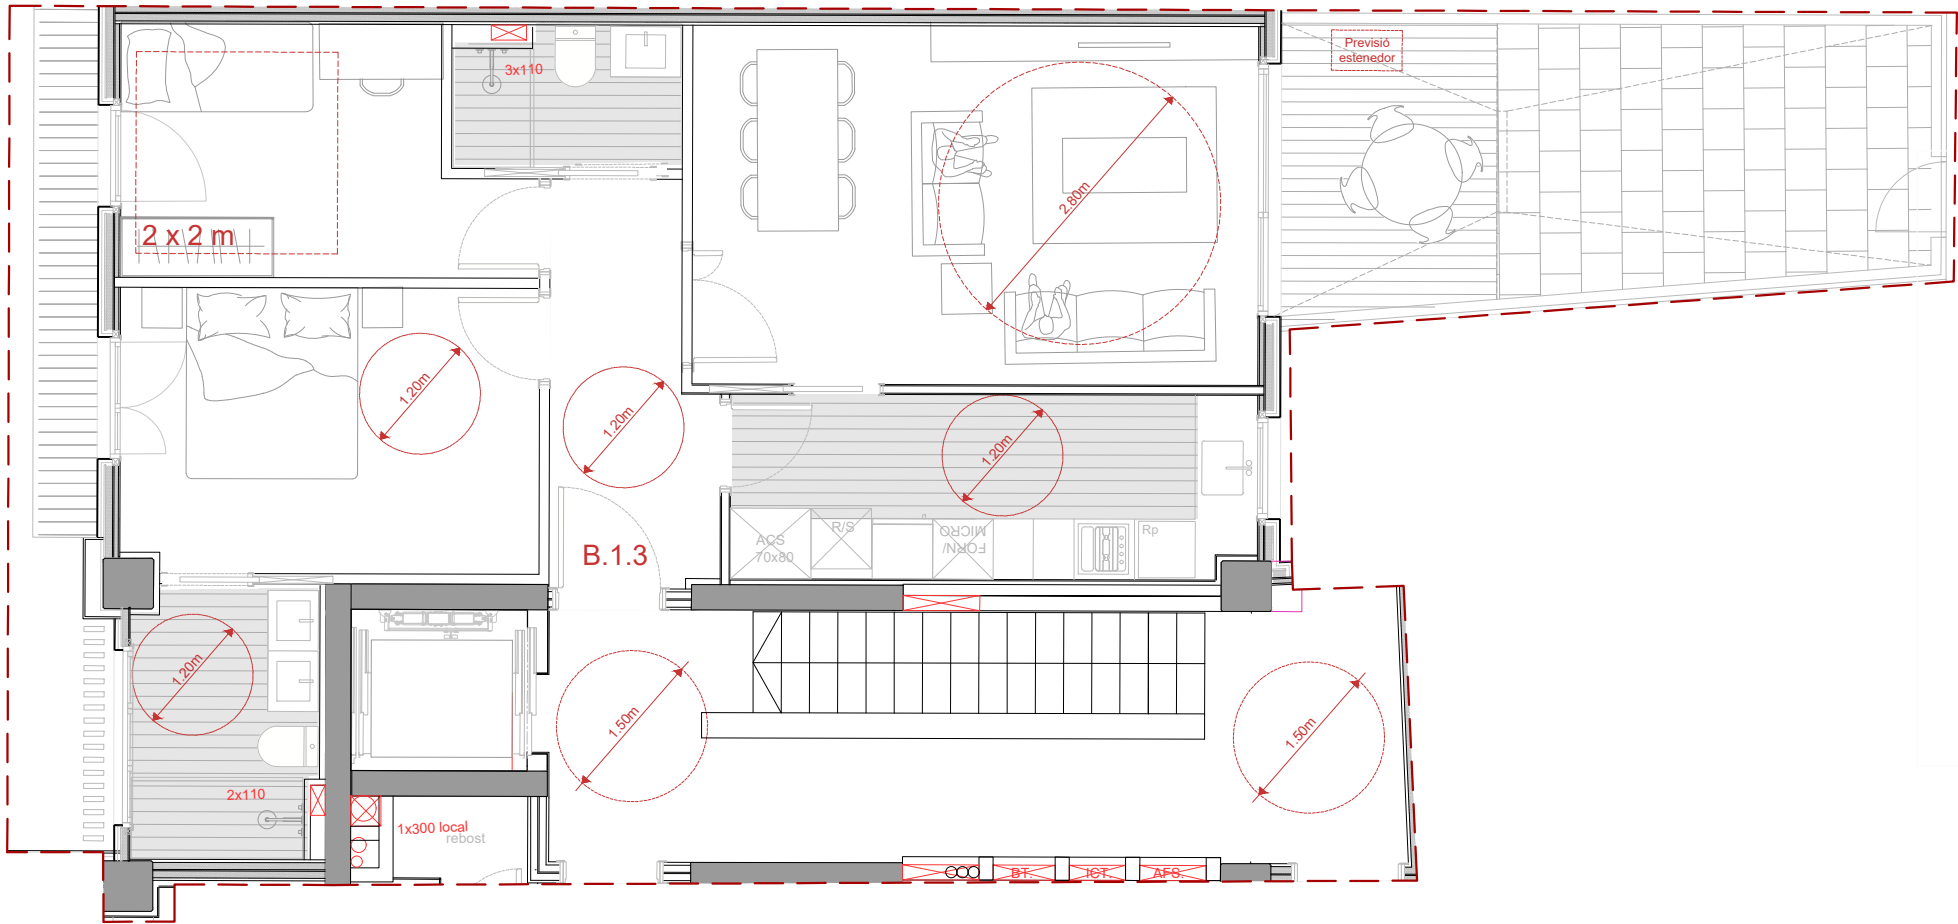

PLANTA PRIMERA

Visat:

Títol Projecte:
Projecte Bàsic i Executiu d'un edifici plurifamiliar de 28 habitatges
Emplaçament:
Carretera de Manresa 64, Igualada

Capítol:
ARQUITECTURA
Títol plànol:
Pis - B 1.3

Escala A3:
1:100
Escala A1:
1:50
Revisat per:
Data:
03/2023

Promotor:
INVERSIONES CUCUFATO S.L.

Arquitecte:
ALBERT ALBAREDA I VALLS
Nº col·legiat
52960-5

Col·laboradors:
Pablo Fernández | Albert Linares
Ivan Lucas

Edifici Conata I
Carrer Frutuós Gelabert, 2-4, 6è 3a
08970 Sant Joan Despí (Barcelona)

www.alpbcn.com

AL&P