




RESIDENCIAL RAMBLA MAJOR

Carrer Francesc Mestres, 2-4
Carrer Constitució, 8
Carrer Santa Creu, 3-3B
Sant Feliu de Llobregat

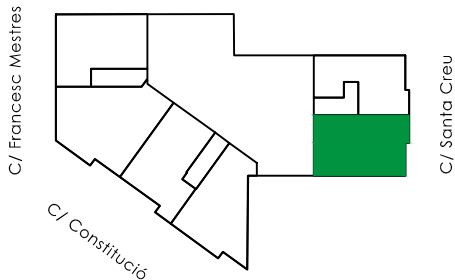

CARRER SANTA CREU
PLANTA PRIMERA
PORTA 1


SUPERFÍCIE ÚTIL:	74,12 m²
SUPERFÍCIE CONSTRUÏDA:	90,95 m²
balcó 1	8,02 m²

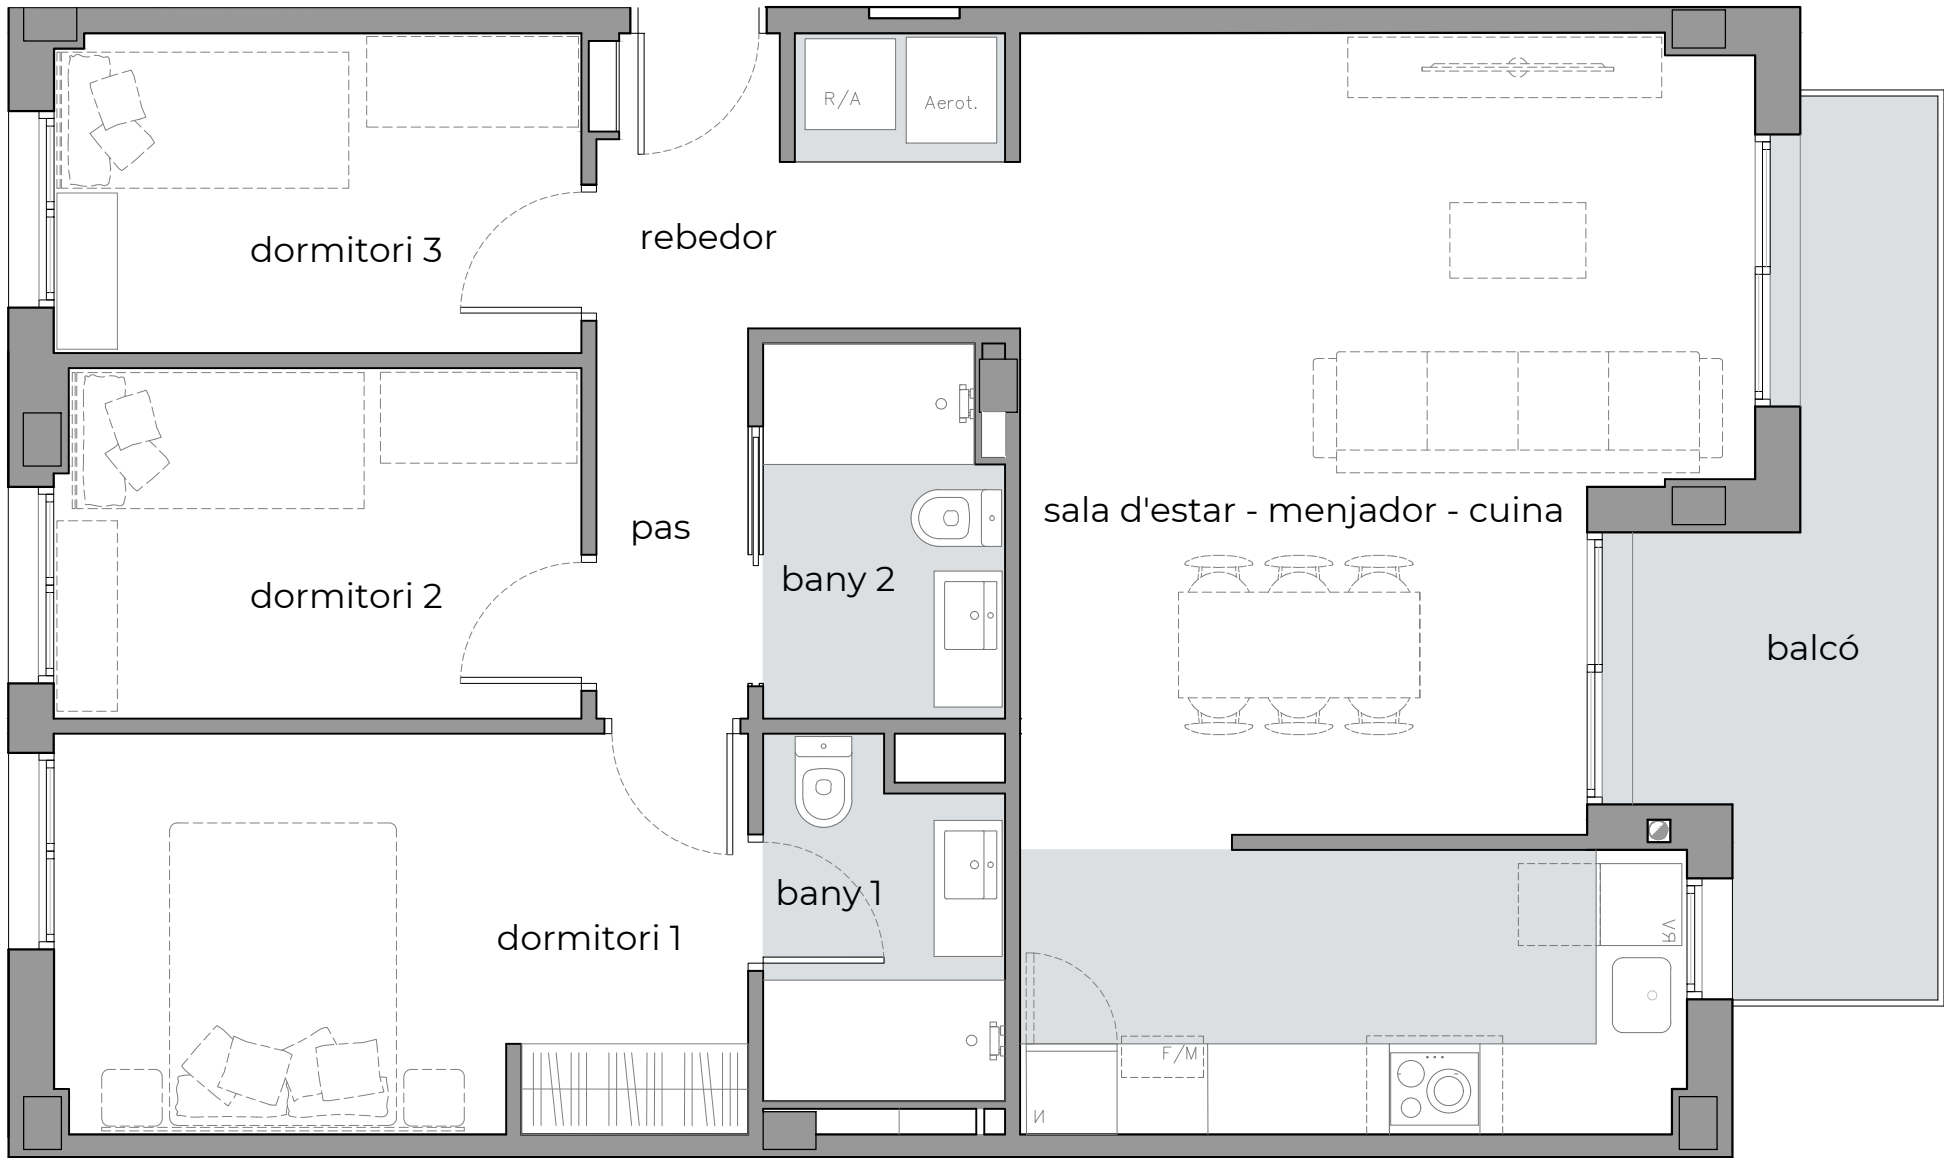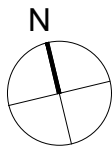

REBEDOR	3,92 m²
PAS	2,57 m²
SALA MÀQUINES	1,18 m²
BANY 1	3,57 m²
BANY 2	3,81 m²
DORMITORI 1	12,13 m²
DORMITORI 2	8,02 m²
DORMITORI 3	7,35 m²
SALA-MENJADOR-CUINA	31,57 m²



RESIDENCIAL RAMBLA MAJOR

Carrer Francesc Mestres, 2-4
Carrer Constitució, 8
Carrer Santa Creu, 3-3B
Sant Feliu de Llobregat

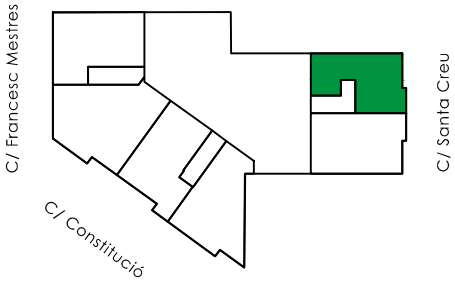

CARRER SANTA CREU
PLANTA PRIMERA
PORTA 2

SUPERFÍCIE ÚTIL:	59,30 m²
SUPERFÍCIE CONSTRUÏDA:	74,36 m²
balcó 1	7,85 m²

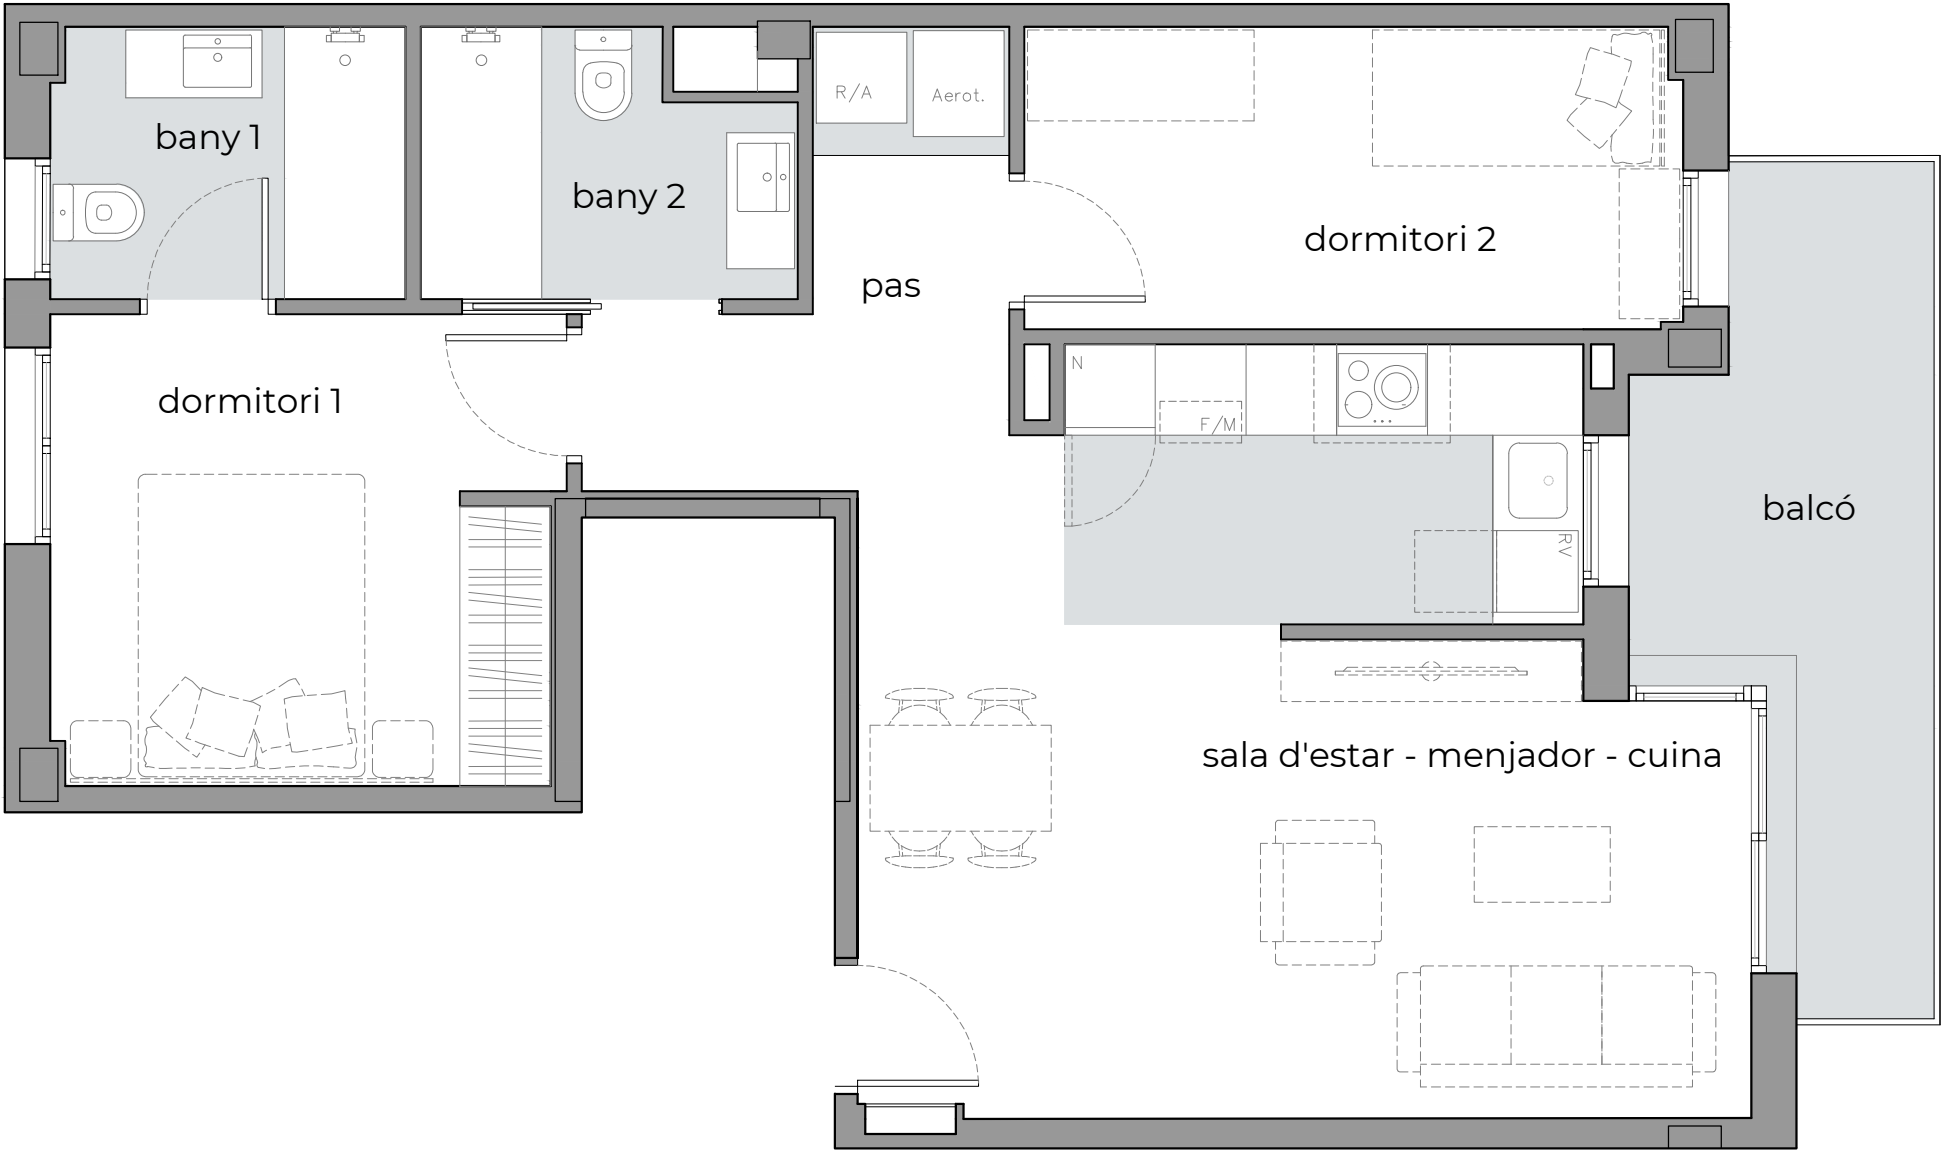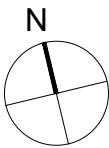


PAS	4,30 m²
SALA MÀQUINES	1,11 m²
BANY 1	4,19 m²
BANY 2	4,04 m²
DORMITORI 1	10,42 m²
DORMITORI 2	8,67 m²
SALA-MENJADOR-CUINA	26,57 m²

Documentació promocional, sotmesa a possibles canvis, no constitueix document contractual. Les superfícies i distribucions són les previstes en el projecte, estan sotmeses a possibles modificacions per exigències tècniques, administratives, jurídiques o comercials. Els mobles són orientatius, no part de la vivenda.





RESIDENCIAL RAMBLA MAJOR

Carrer Francesc Mestres, 2-4
Carrer Constitució, 8
Carrer Santa Creu, 3-3B
Sant Feliu de Llobregat

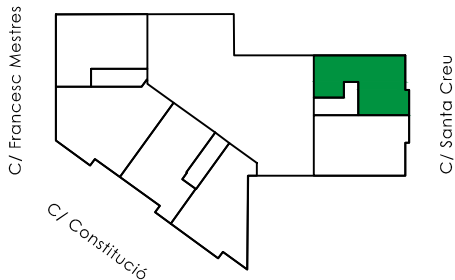

CARRER SANTA CREU
PLANTA SEGONA
PORTA 2

SUPERFÍCIE ÚTIL:	59,30 m²
SUPERFÍCIE CONSTRUÏDA:	74,36 m²
balcó 1	7,85 m²

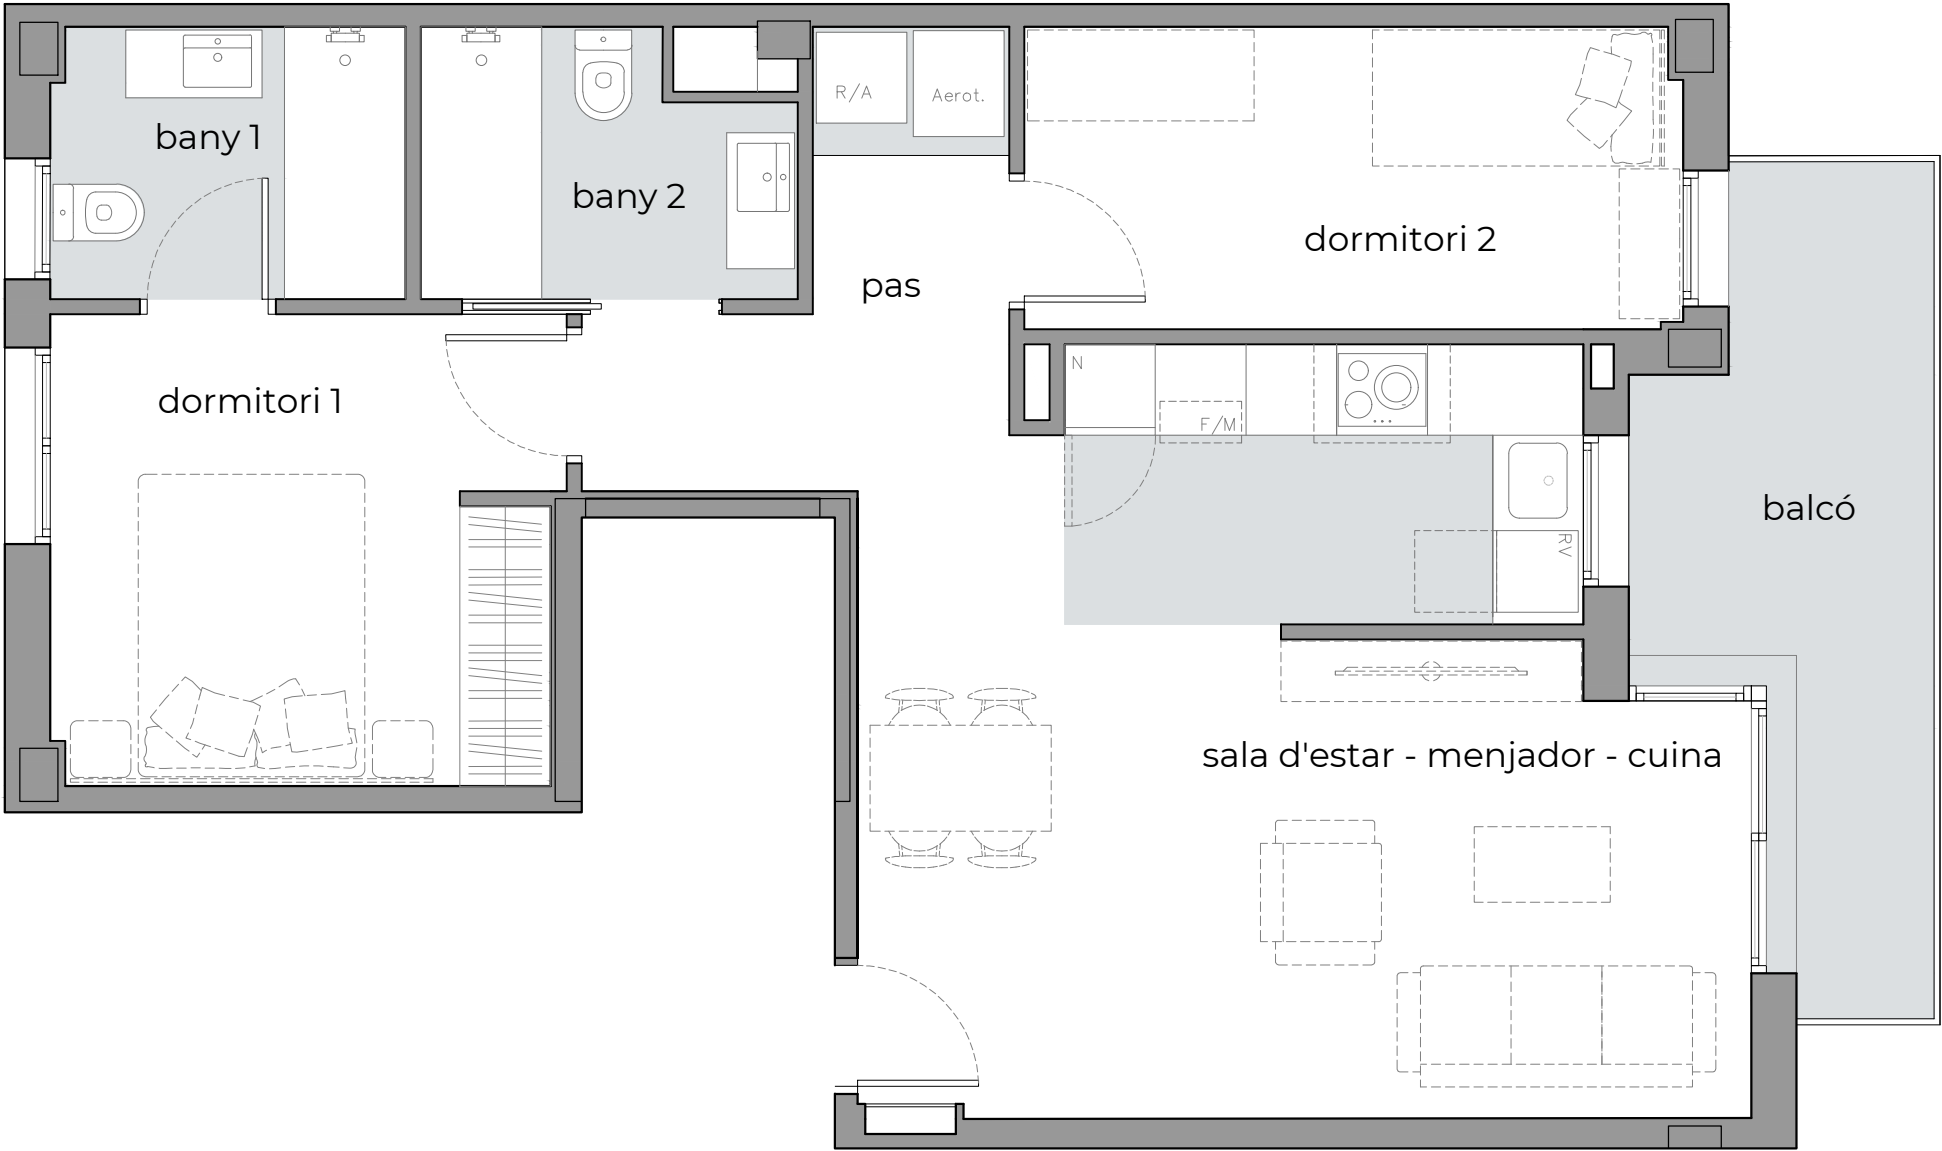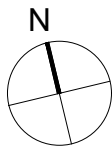


PAS	4,30 m²
SALA MÀQUINES	1,11 m²
BANY 1	4,19 m²
BANY 2	4,04 m²
DORMITORI 1	10,42 m²
DORMITORI 2	8,67 m²
SALA-MENJADOR-CUINA	26,57 m²

Documentació promocional, sotmesa a possibles canvis, no constitueix document contractual. Les superfícies i distribucions són les previstes en el projecte, estan sotmeses a possibles modificacions per exigències tècniques, administratives, jurídiques o comercials. Els mobles són orientatius, no part de la vivenda.





RESIDENCIAL RAMBLA MAJOR

Carrer Francesc Mestres, 2-4
Carrer Constitució, 8
Carrer Santa Creu, 3-3B
Sant Feliu de Llobregat

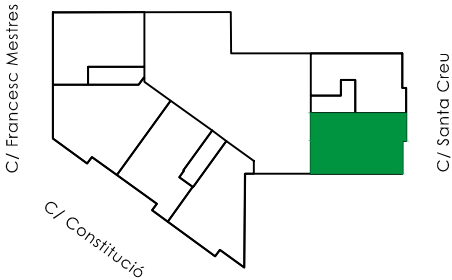

CARRER SANTA CREU
PLANTA SEGONA
PORTA 1


SUPERFÍCIE ÚTIL:	74,12 m²
SUPERFÍCIE CONSTRUÏDA:	90,95 m²
balcó 1	8,02 m²

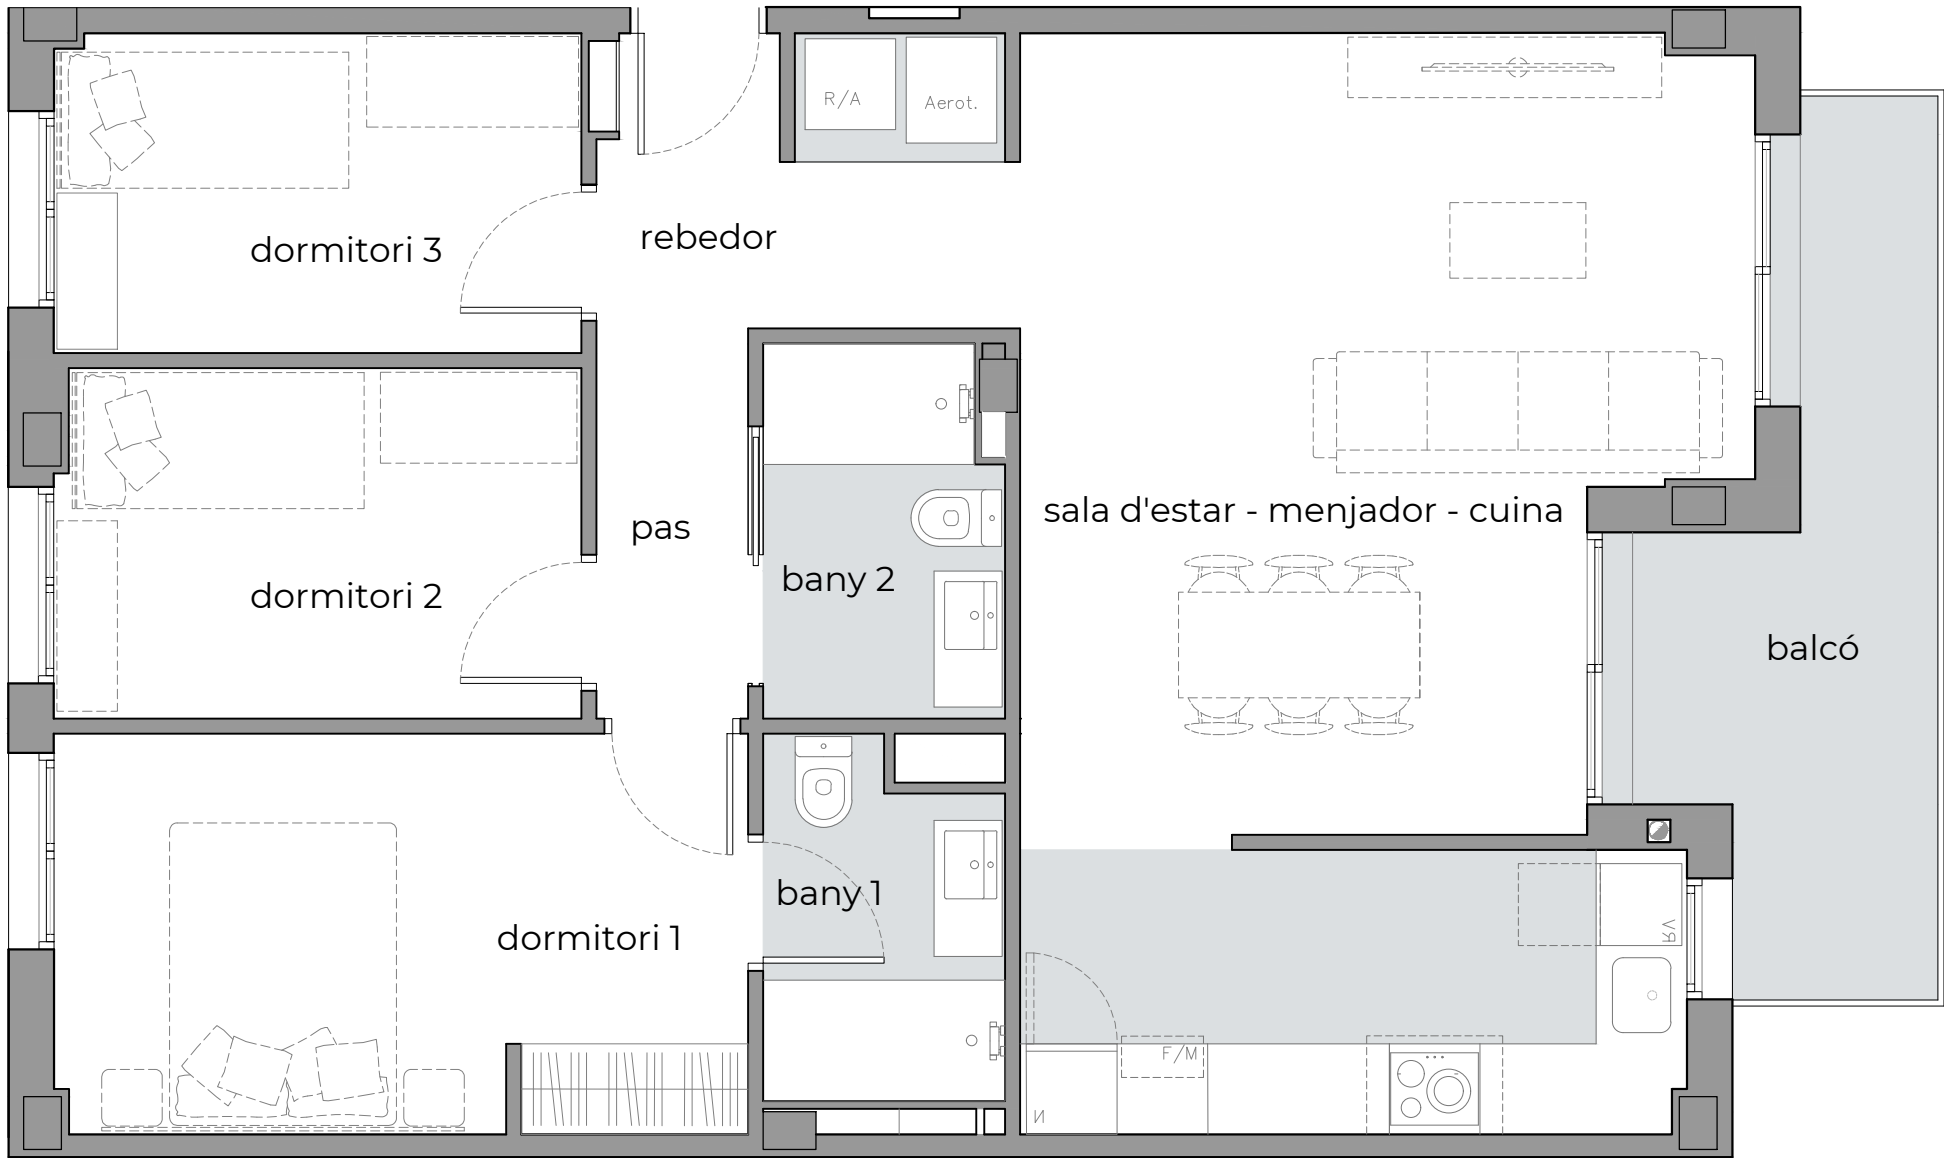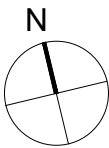

REBEDOR	3,92 m²
PAS	2,57 m²
SALA MÀQUINES	1,18 m²
BANY 1	3,57 m²
BANY 2	3,81 m²
DORMITORI 1	12,13 m²
DORMITORI 2	8,02 m²
DORMITORI 3	7,35 m²
SALA-MENJADOR-CUINA	31,57 m²



RESIDENCIAL RAMBLA MAJOR

Carrer Francesc Mestres, 2-4
Carrer Constitució, 8
Carrer Santa Creu, 3-3B
Sant Feliu de Llobregat

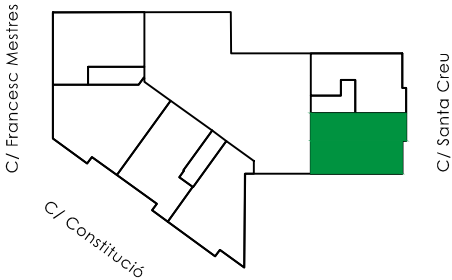

CARRER SANTA CREU
PLANTA TERCERA
PORTA 1


SUPERFÍCIE ÚTIL:	74,12 m²
SUPERFÍCIE CONSTRUÏDA:	90,95 m²
balcó 1	8,02 m²

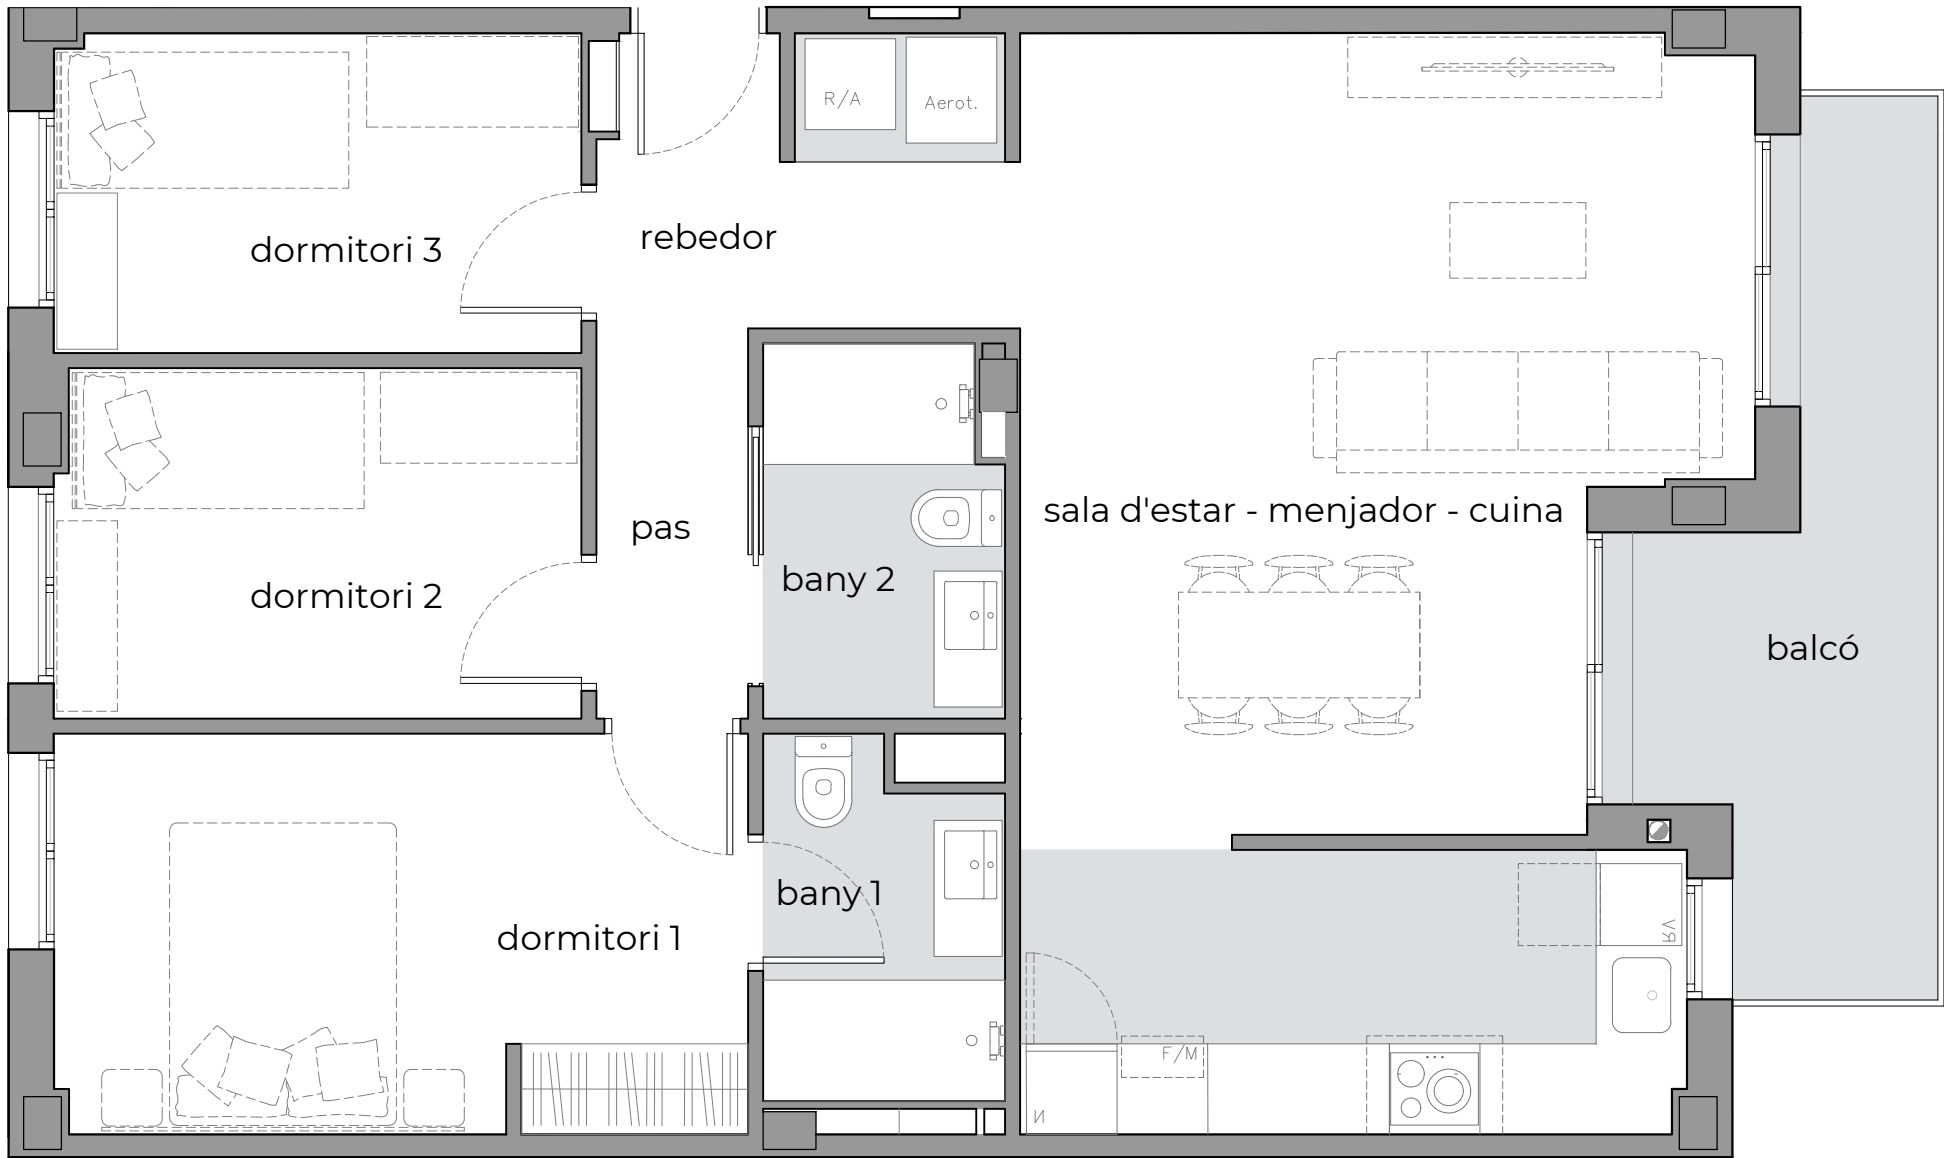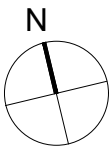

REBEDOR	3,92 m²
PAS	2,57 m²
SALA MÀQUINES	1,18 m²
BANY 1	3,57 m²
BANY 2	3,81 m²
DORMITORI 1	12,13 m²
DORMITORI 2	8,02 m²
DORMITORI 3	7,35 m²
SALA-MENJADOR-CUINA	31,57 m²




RESIDENCIAL RAMBLA MAJOR

Carrer Francesc Mestres, 2-4
Carrer Constitució, 8
Carrer Santa Creu, 3-3B
Sant Feliu de Llobregat

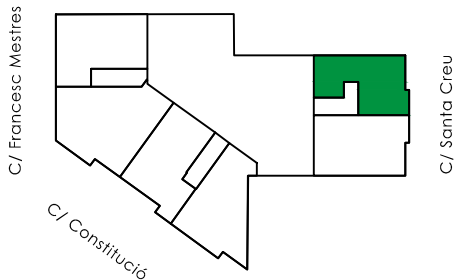

CARRER SANTA CREU
PLANTA TERCERA
PORTA 2 (PLANTA COBERTA)

SUPERFÍCIE ÚTIL:	59,30 m²
SUPERFÍCIE CONSTRUÏDA:	74,36 m²
balcó 1	7,85 m²

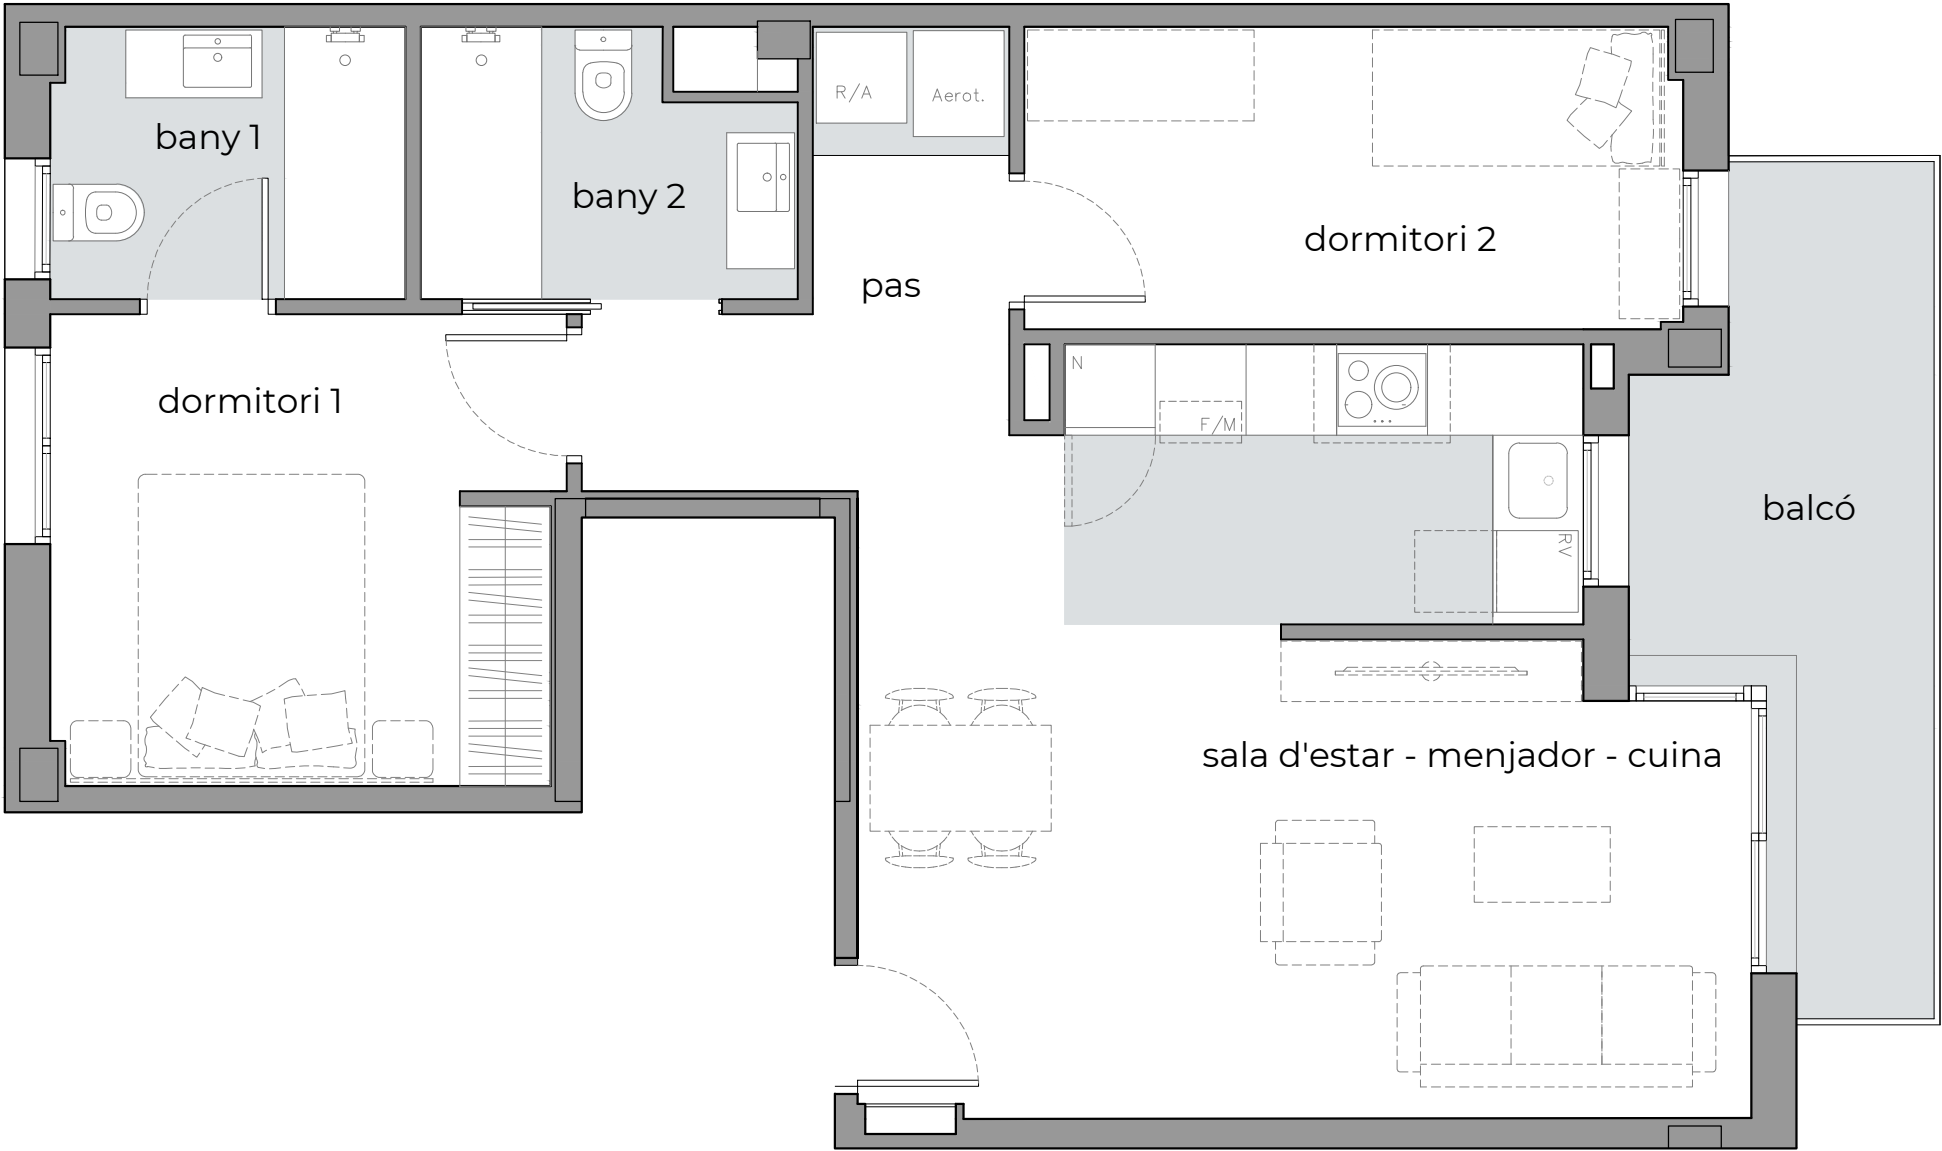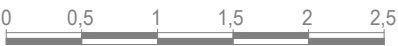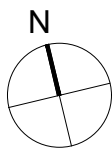

PAS	4,30 m²
SALA MÀQUINES	1,11 m²
BANY 1	4,19 m²
BANY 2	4,04 m²
DORMITORI 1	10,42 m²
DORMITORI 2	8,67 m²
SALA-MENJADOR-CUINA	26,57 m²

