


RESIDENCIAL CAN MULÀ

Carrer Marià Fortuny, 25-29
Carrer Alsina, 28-32
Mollet del Vallès



CARRER ALSINA PLANTA BAIXA PORTA 1

SUPERFÍCIE ÚTIL: 63,04 m²
SUPERFÍCIE CONSTRUÏDA: 72,92 m²

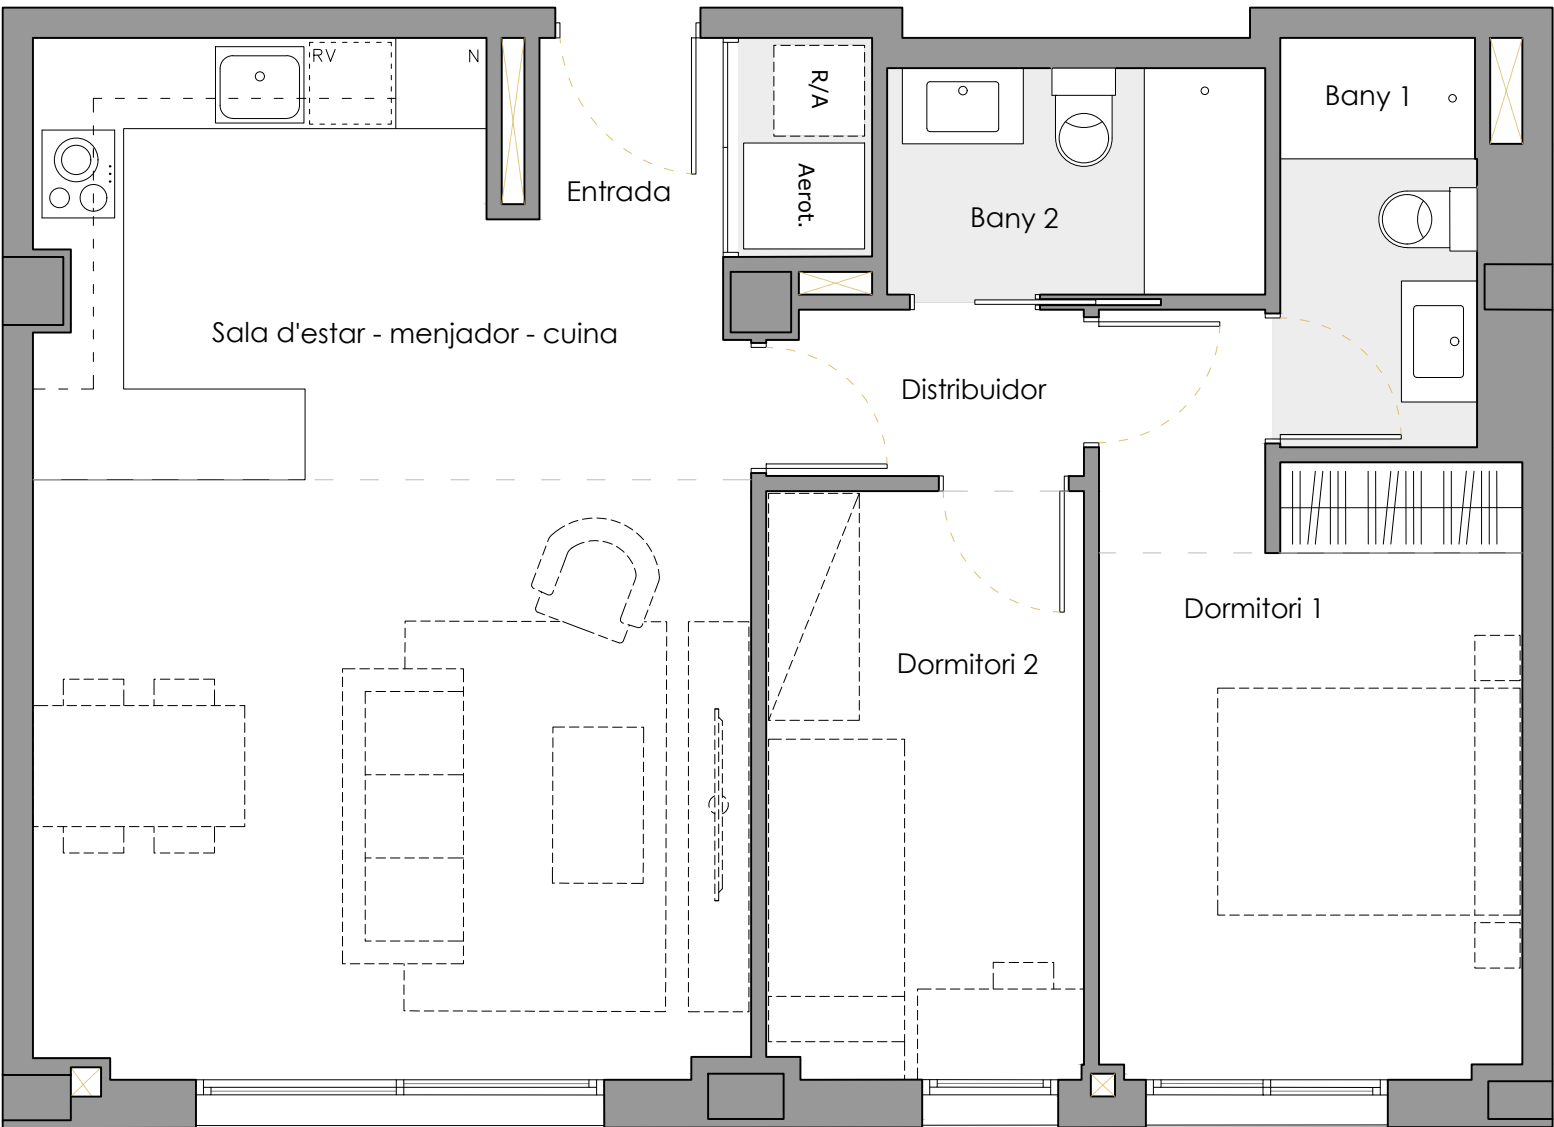

Entrada	1.46 m²
Sala d'estar - menjador - cuina	30.21 m²
Dormitori 1	12.43 m²
Dormitori 2	8.14 m²
Bany 1	3.51 m²
Bany 2	3.74 m²
Safareig	1.28 m²
Distribuidor	2.27 m²

Documentació promocional, sotmesa a possibles canvis, no constitueix document contractual. Les superfícies i distribucions són les previstes en el projecte, estan sotmeses a possibles modificacions per exigències tècniques, administratives, jurídiques o comercials. Els mobles són orientatius, no part de la vivenda.





RESIDENCIAL CAN MULÀ

Carrer Marià Fortuny, 25-29
Carrer Alsina, 28-32
Mollet del Vallès



CARRER ALSINA PLANTA BAIXA PORTA 2

SUPERFÍCIE ÚTIL:	69,29 m²
SUPERFÍCIE CONSTRUÏDA:	80,56 m²
PATI	22,39 m²

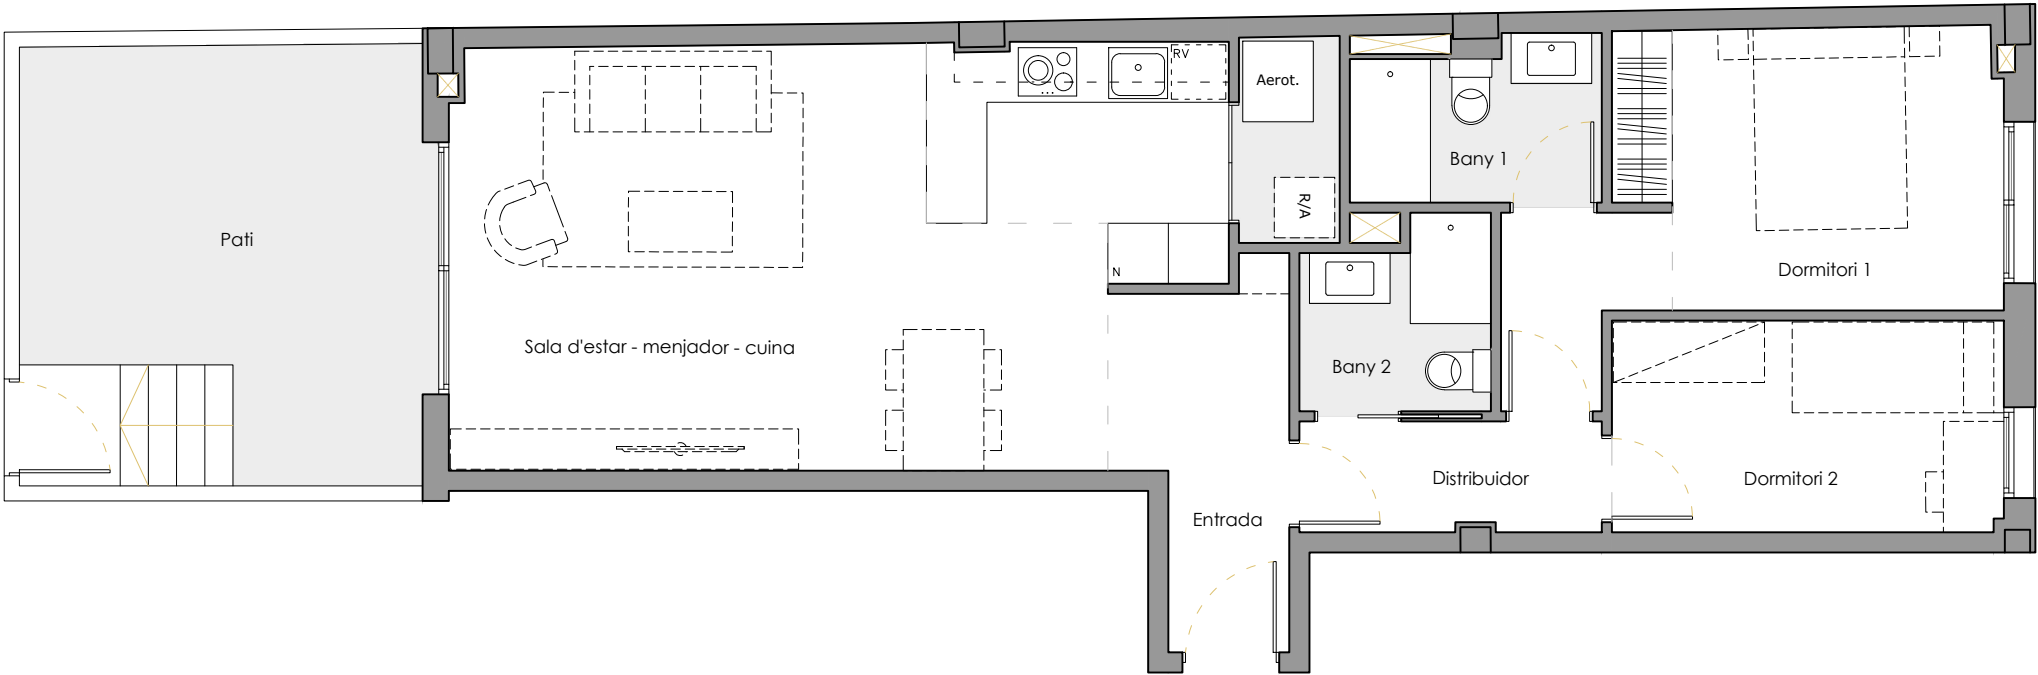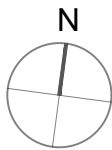

Entrada	2.16 m²
Sala d'estar - menjador - cuina	33.74 m²
Dormitori 1	12.83 m²
Dormitori 2	8.15 m²
Bany 1	3.81 m²
Bany 2	3.30 m²
Safareig	2.04 m²
Distribuidor	3.26 m²

Documentació promocional, sotmesa a possibles canvis, no constitueix document contractual. Les superfícies i distribucions són les previstes en el projecte, estan sotmeses a possibles modificacions per exigències tècniques, administratives, jurídiques o comercials. Els mobles són orientatius, no part de la vivenda.





RESIDENCIAL CAN MULÀ

Carrer Marià Fortuny, 25-29
Carrer Alsina, 28-32
Mollet del Vallès



CARRER ALSINA
PLANTA BAIXA
PORTA 3

SUPERFÍCIE ÚTIL:	62,68 m²
SUPERFÍCIE CONSTRUÏDA:	74,03 m²
PATI	44,88 m²

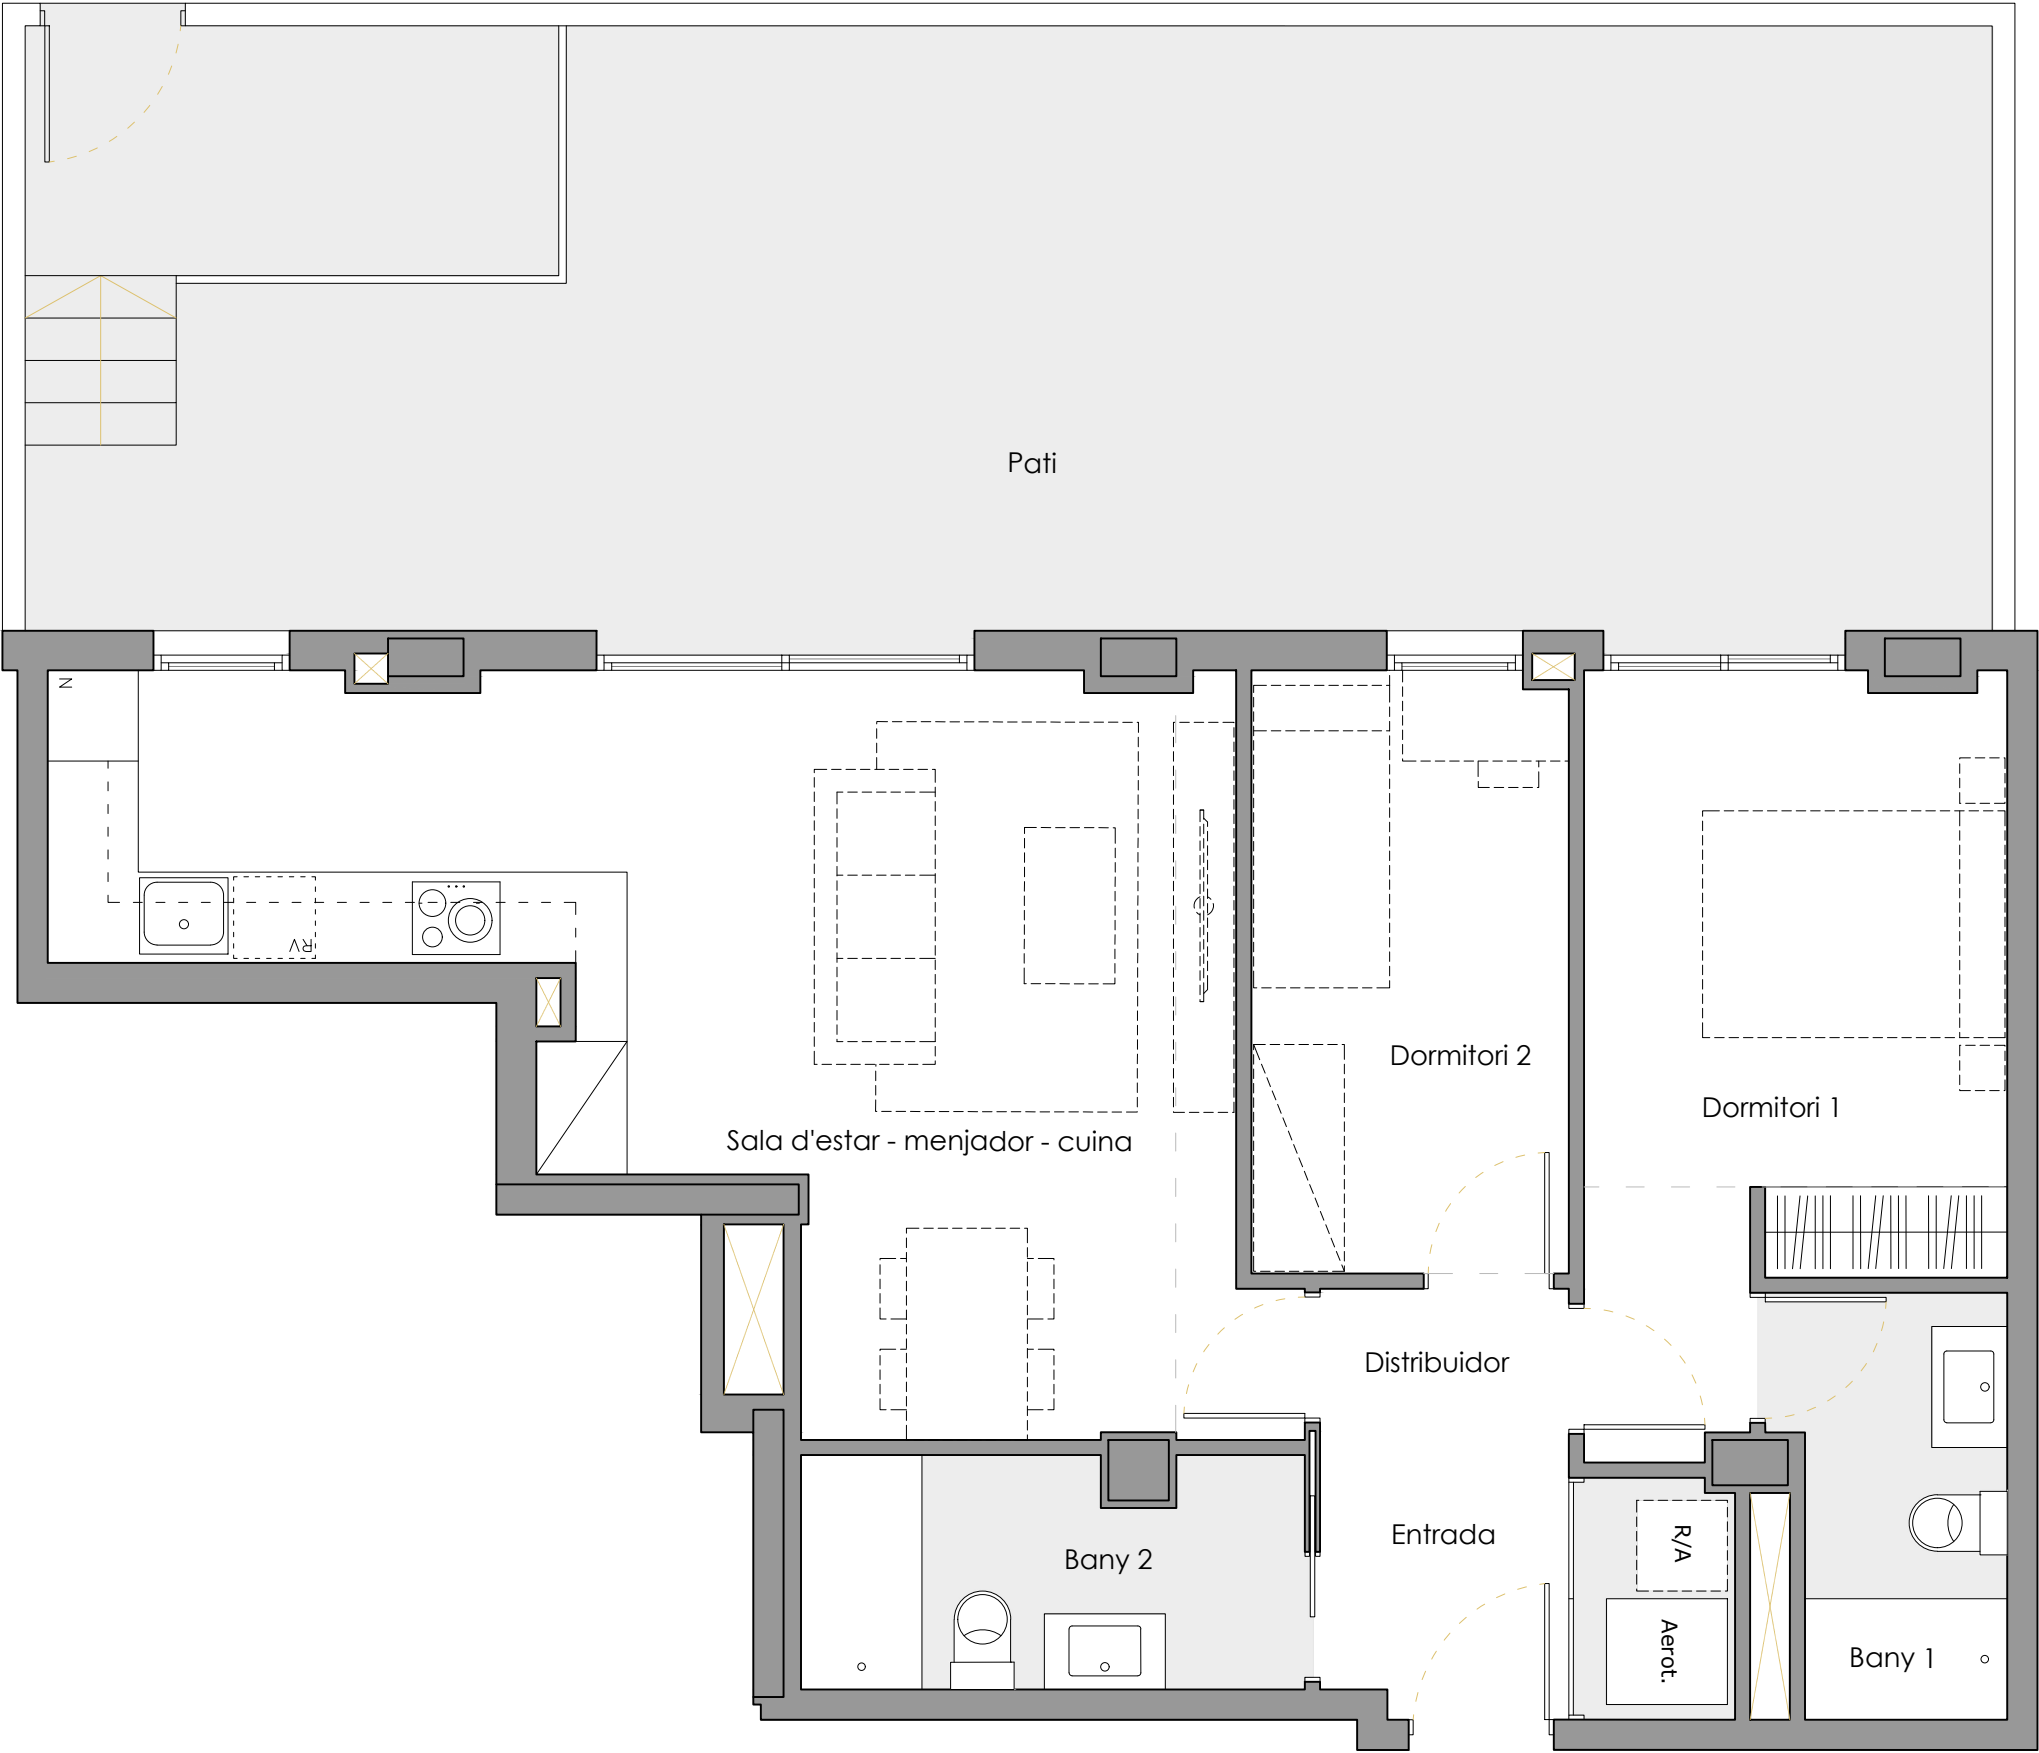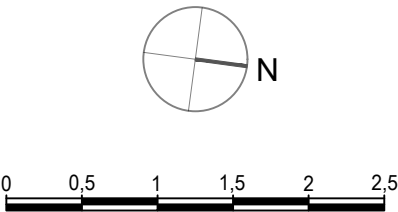


Entrada	2.96 m²
Sala d'estar - menjador - cuina	26.78 m²
Dormitori 1	12.36 m²
Dormitori 2	8.34 m²
Bany 1	4.02 m²
Bany 2	4.99 m²
Safareig	1.58 m²
Distribuidor	1.65 m²

Documentació promocional, sotmesa a possibles canvis, no constitueix document contractual. Les superfícies i distribucions són les previstes en el projecte, estan sotmeses a possibles modificacions per exigències tècniques, administratives, jurídiques o comercials. Els mobles són orientatius, no part de la vivenda.


RESIDENCIAL CAN MULÀ

Carrer Marià Fortuny, 25-29
Carrer Alsina, 28-32
Mollet del Vallès

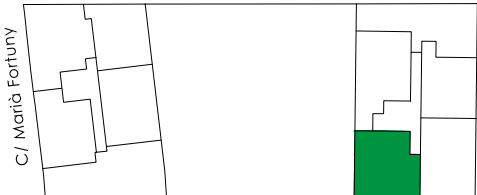

CARRER ALSINA PLANTA TIPUS PORTA 1

SUPERFÍCIE ÚTIL:	59,58 m²
SUPERFÍCIE CONSTRUÏDA:	69,84 m²
BALCÓ	7,20 m²

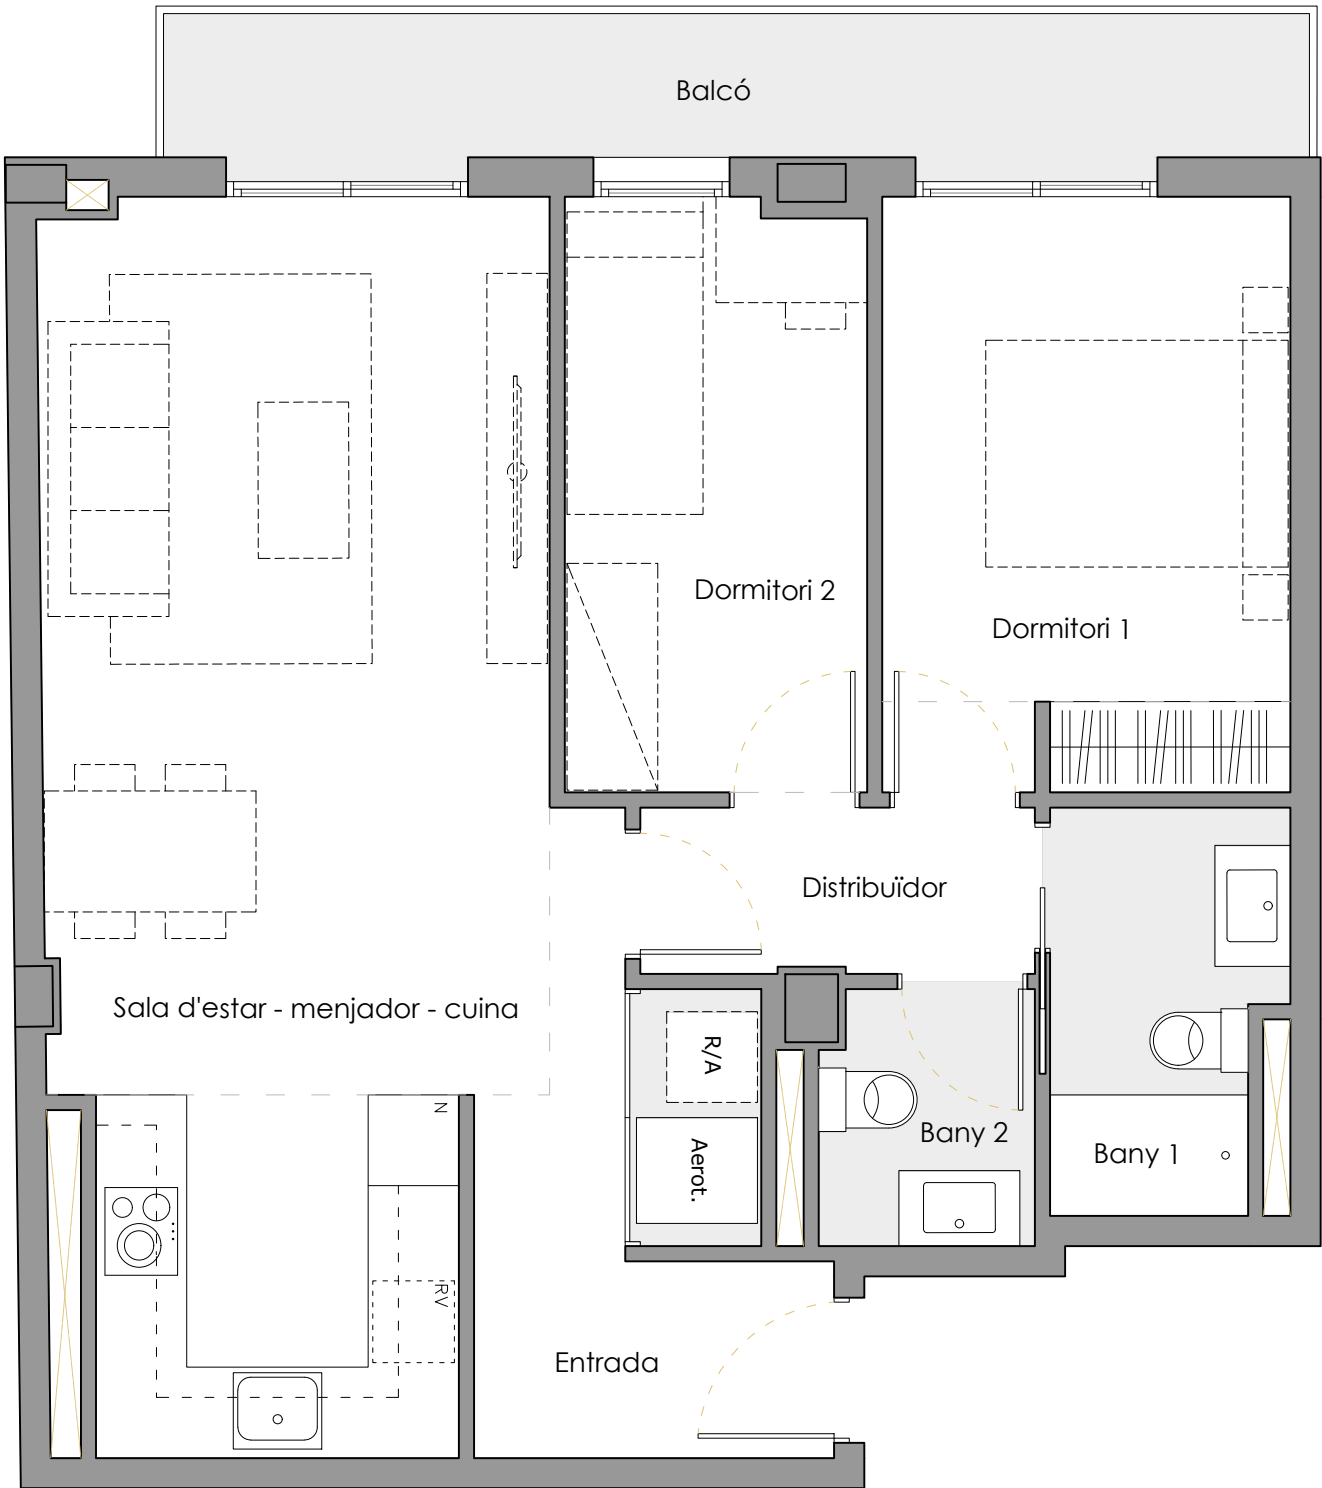


Entrada	3.10 m²
Sala d'estar - menjador - cuina	27.65 m²
Dormitori 1	10.58 m²
Dormitori 2	7.78 m²
Bany 1	3.90 m²
Bany 2	2.36 m²
Safareig	1.36 m²
Distribuidor	2.85 m²

Documentació promocional, sotmesa a possibles canvis, no constitueix document contractual. Les superfícies i distribucions són les previstes en el projecte, estan sotmeses a possibles modificacions per exigències tècniques, administratives, jurídiques o comercials. Els mobles són orientatius, no part de la vivenda.




RESIDENCIAL CAN MULÀ

Carrer Marià Fortuny, 25-29
Carrer Alsina, 28-32
Mollet del Vallès

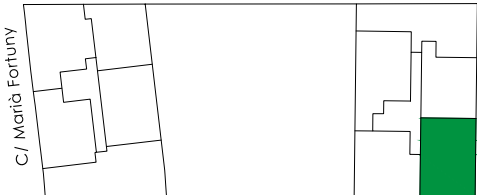

CARRER ALSINA PLANTA TIPUS PORTA 2

SUPERFÍCIE ÚTIL:	64,54 m²
SUPERFÍCIE CONSTRUÏDA:	75,06 m²
BALCÓ	6,87 m²

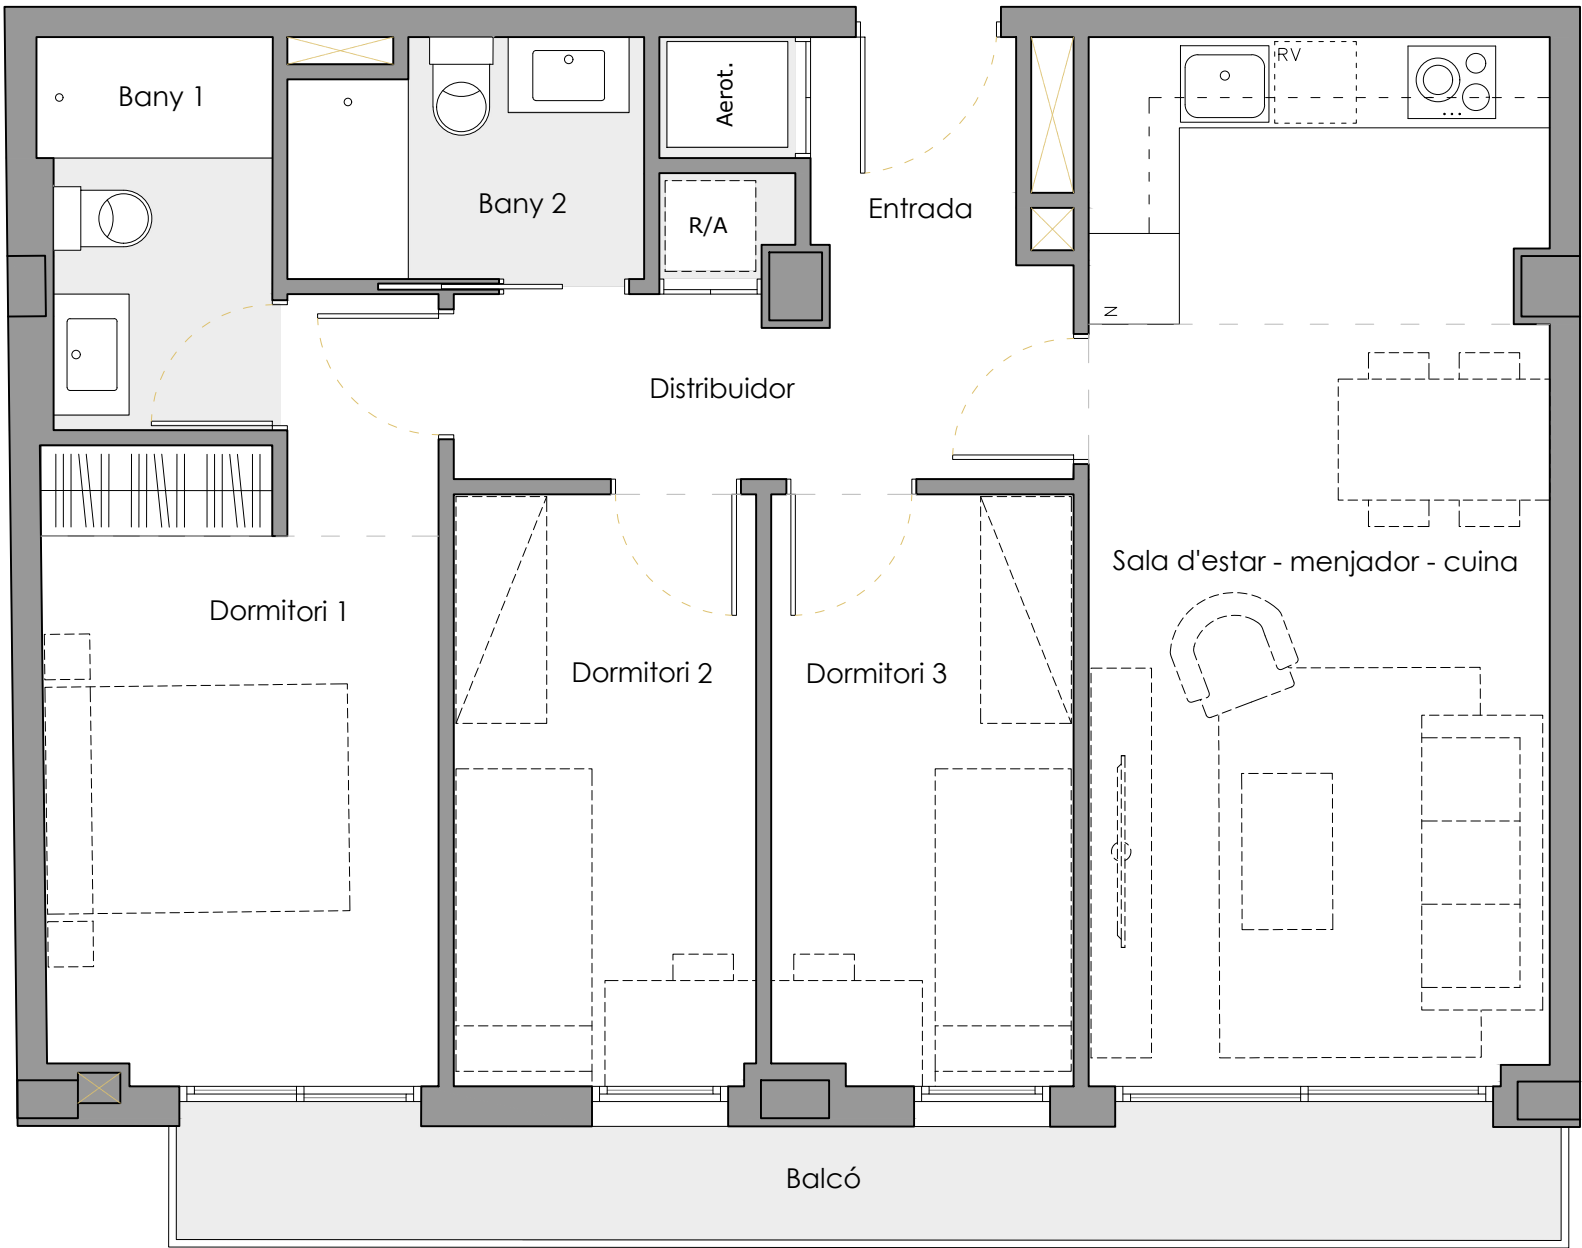


Entrada	2.34 m²
Sala d'estar - menjador - cuina	21.00 m²
Dormitori 1	11.93 m²
Dormitori 2	7.82 m²
Dormitori 3	7.76 m²
Bany 1	3.85 m²
Bany 2	3.55 m²
Safareig - rentadora	0.58 m²
Safareig - aerotèrmia	0.72 m²
Distribuidor	4.92 m²

Documentació promocional, sotmesa a possibles canvis, no constitueix document contractual. Les superfícies i distribucions són les previstes en el projecte, estan sotmeses a possibles modificacions per exigències tècniques, administratives, jurídiques o comercials. Els mobles són orientatius, no part de la vivenda.


RESIDENCIAL CAN MULÀ

Carrer Marià Fortuny, 25-29
Carrer Alsina, 28-32
Mollet del Vallès

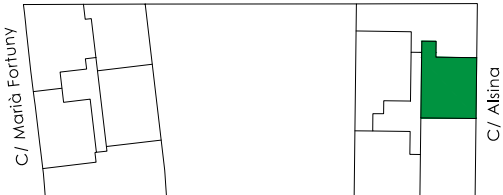

CARRER ALSINA PLANTA TIPUS PORTA 3

SUPERFÍCIE ÚTIL:	52,81 m²
SUPERFÍCIE CONSTRUÏDA:	61,92 m²
BALCÓ	5,99 m²

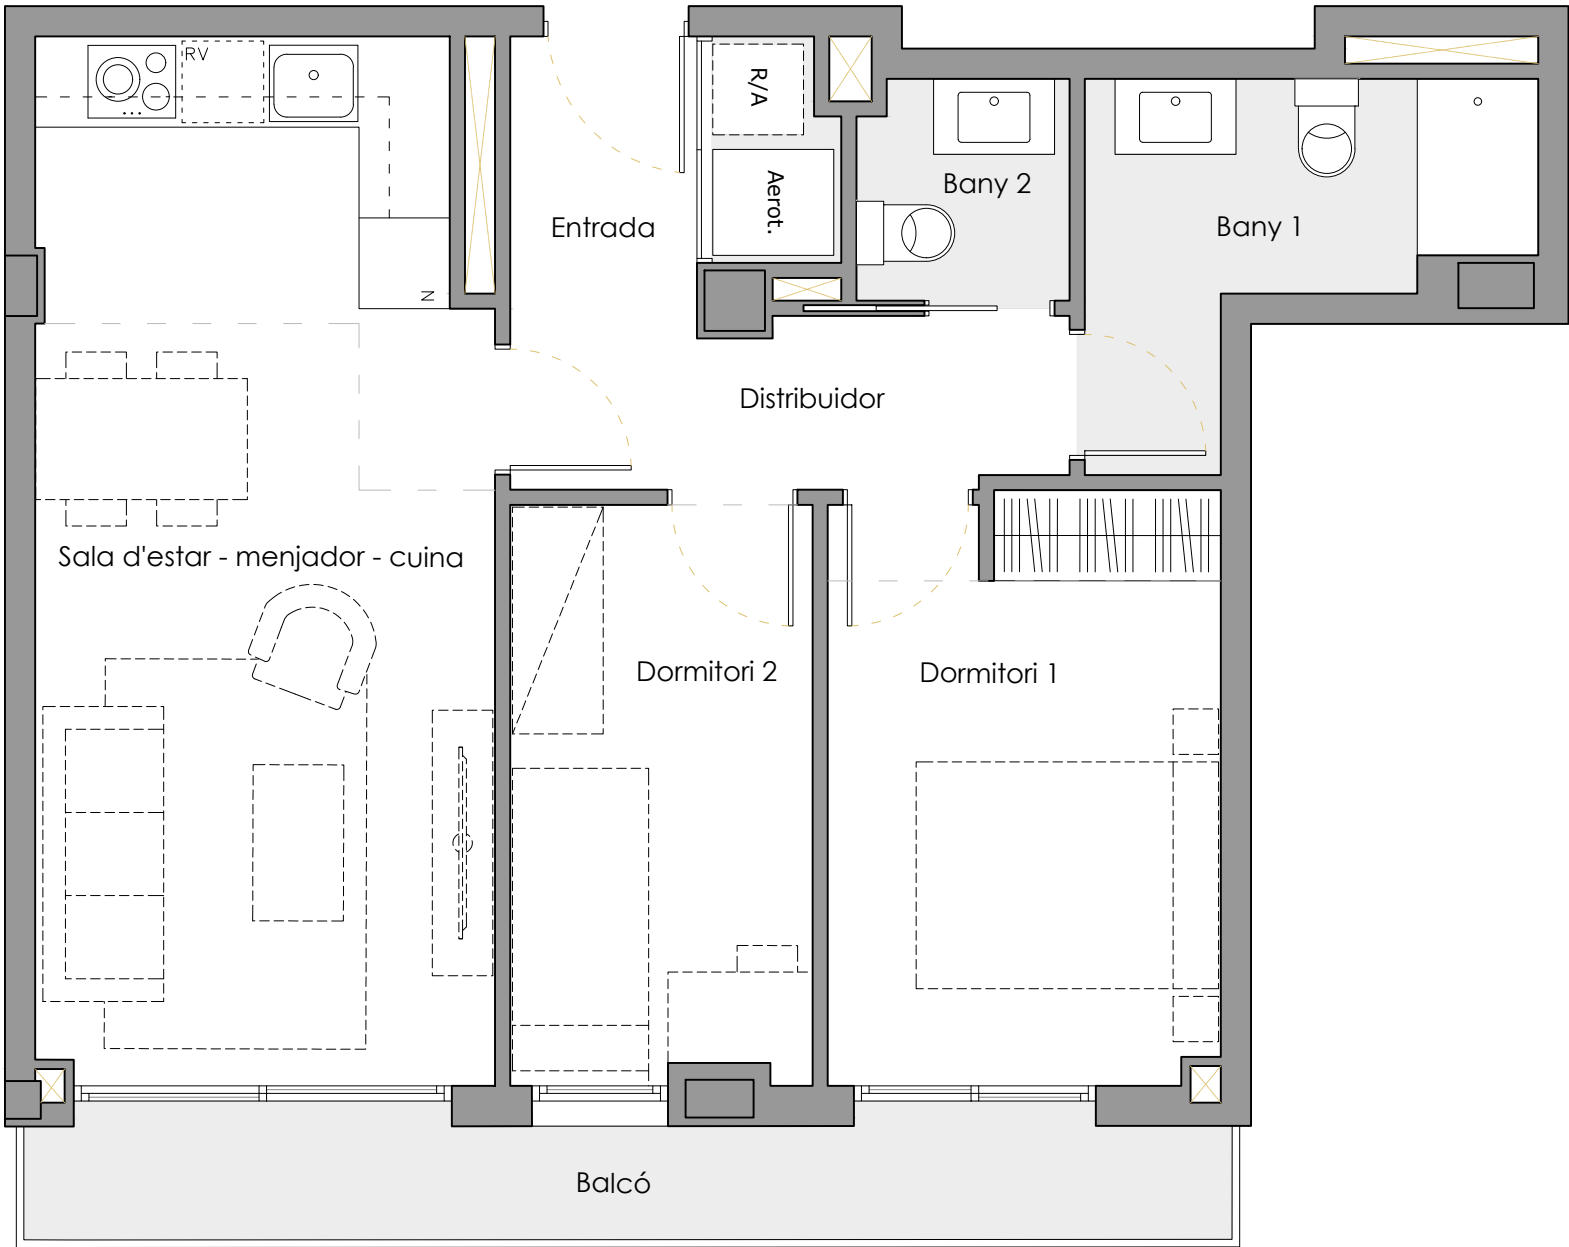


Entrada	2.33 m²
Sala d'estar - menjador - cuina	20.49 m²
Dormitori 1	10.03 m²
Dormitori 2	7.58 m²
Bany 1	5.14 m²
Bany 2	2.09 m²
Safareig	1.18 m²
Distribuidor	3.97 m²

Documentació promocional, sotmesa a possibles canvis, no constitueix document contractual. Les superfícies i distribucions són les previstes en el projecte, estan sotmeses a possibles modificacions per exigències tècniques, administratives, jurídiques o comercials. Els mobles són orientatius, no part de la vivenda.





RESIDENCIAL CAN MULÀ

Carrer Marià Fortuny, 25-29
Carrer Alsina, 28-32
Mollet del Vallès

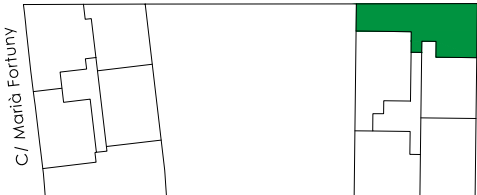

CARRER ALSINA PLANTA TIPUS PORTA 4

SUPERFÍCIE ÚTIL:	70,69 m²
SUPERFÍCIE CONSTRUÏDA:	83,28 m²
BALCÓ 1	4,56 m²
BALCÓ 2	2.38 m²

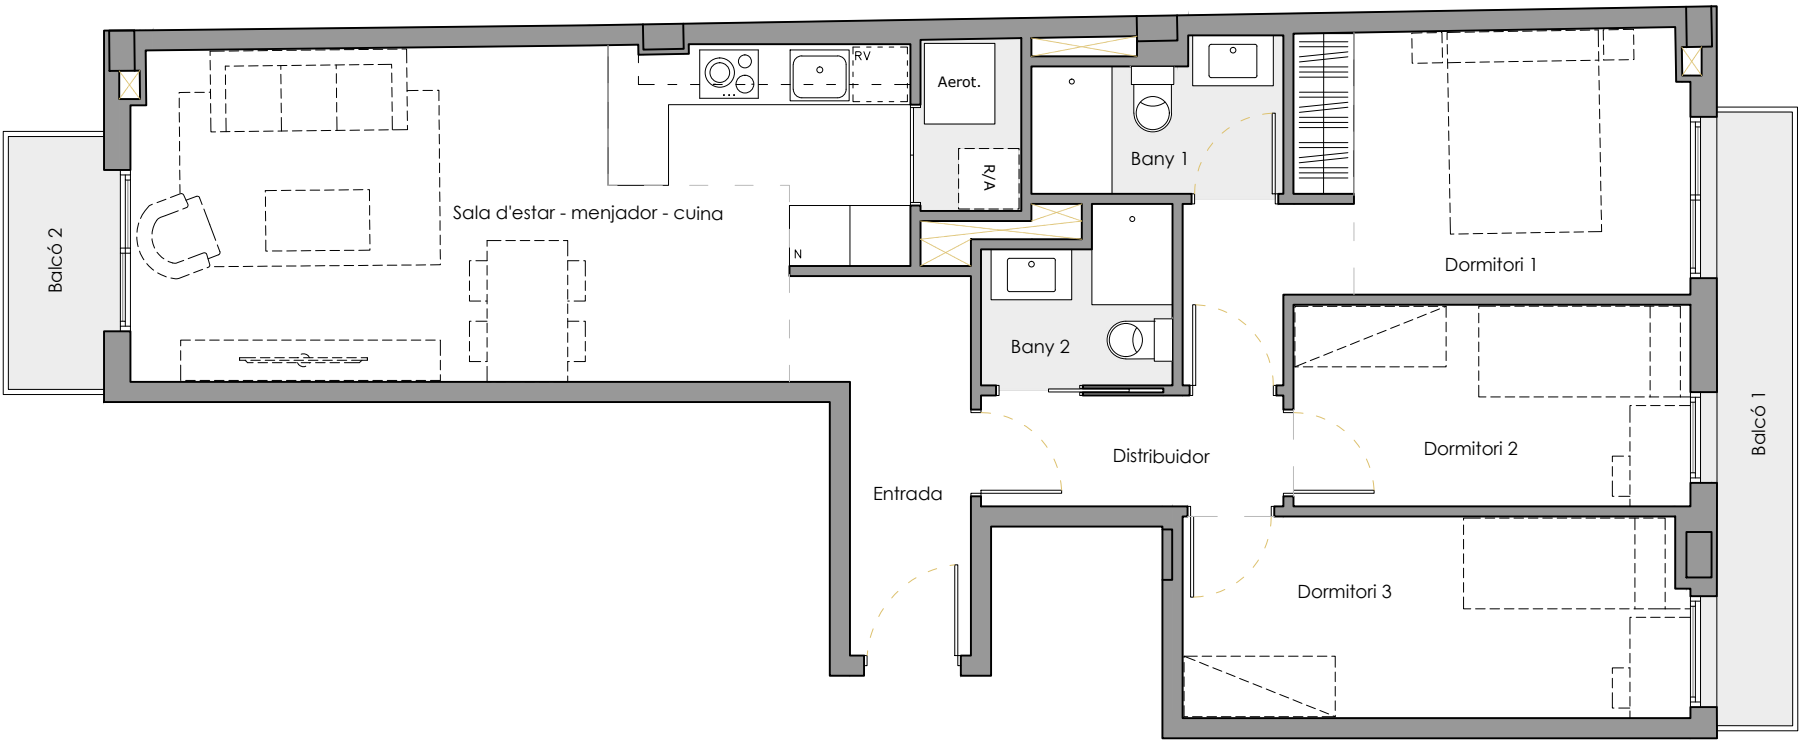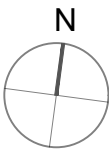


Entrada	3.26 m²
Sala d'estar - menjador - cuina	26.12 m²
Dormitori 1	12.08 m²
Dormitori 2	7.88 m²
Dormitori 3	9.97 m²
Bany 1	3.45 m²
Bany 2	2.92 m²
Safareig	1.71 m²
Distribuïdor	3.30 m²

Documentació promocional, sotmesa a possibles canvis, no constitueix document contractual. Les superfícies i distribucions són les previstes en el projecte, estan sotmeses a possibles modificacions per exigències tècniques, administratives, jurídiques o comercials. Els mobles són orientatius, no part de la vivenda.




RESIDENCIAL CAN MULÀ

Carrer Marià Fortuny, 25-29
Carrer Alsina, 28-32
Mollet del Vallès

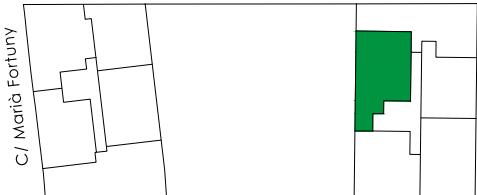

CARRER ALSINA PLANTA TIPUS PORTA 5

SUPERFÍCIE ÚTIL:	65,63 m²
SUPERFÍCIE CONSTRUÏDA:	78,14 m²
BALCÓ	12,44 m²

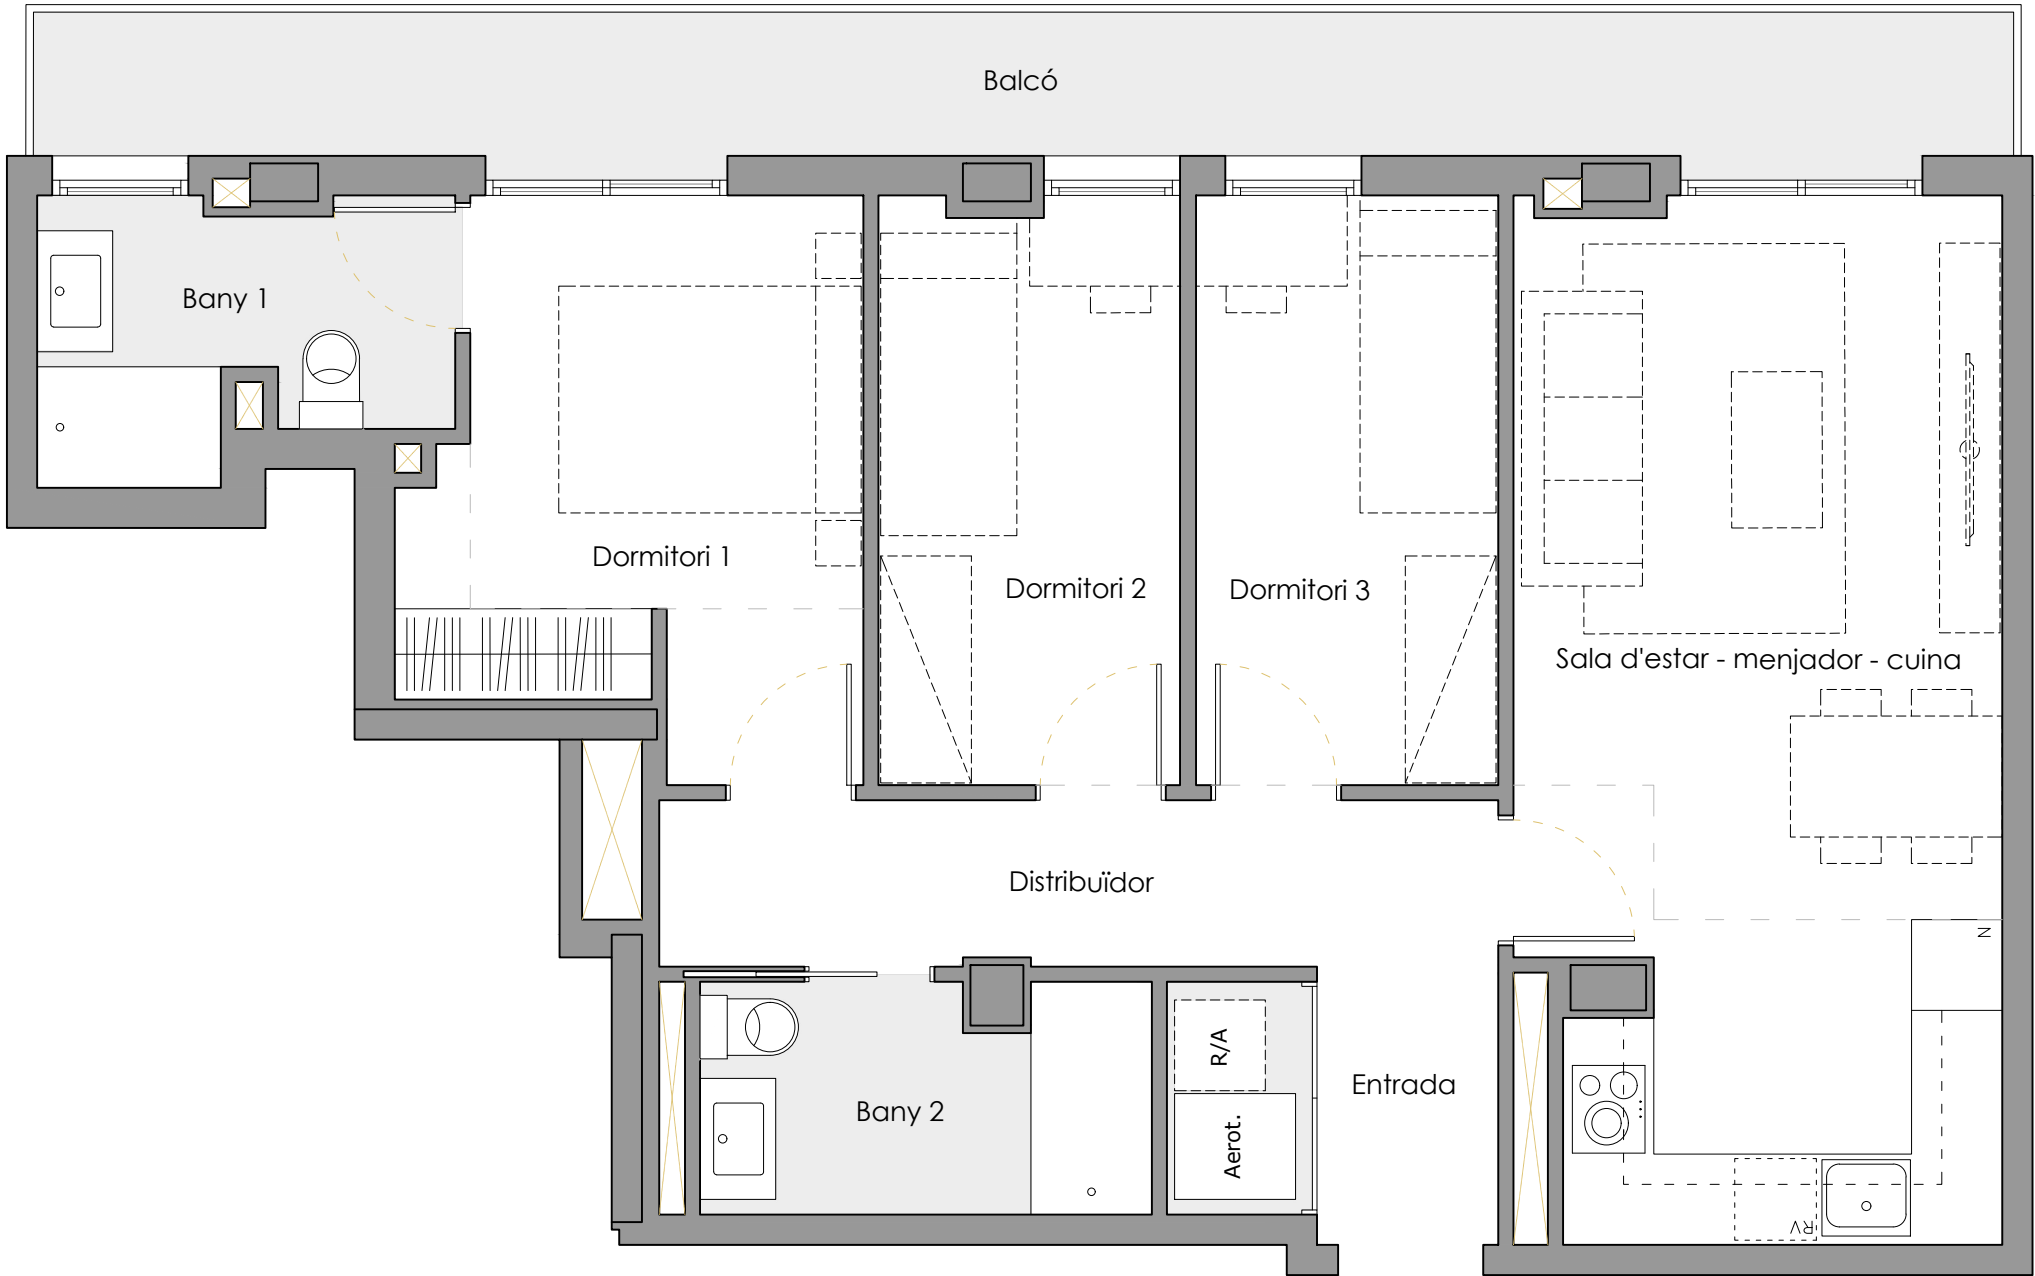

Entrada	2.21 m²
Sala d'estar - menjador - cuina	21.44 m²
Dormitori 1	10.11 m²
Dormitori 2	7.70 m²
Dormitori 3	7.80 m²
Bany 1	4.47 m²
Bany 2	4.45 m²
Safareig	1.37 m²
Distribuidor	6.08 m²

Documentació promocional, sotmesa a possibles canvis, no constitueix document contractual. Les superfícies i distribucions són les previstes en el projecte, estan sotmeses a possibles modificacions per exigències tècniques, administratives, jurídiques o comercials. Els mobles són orientatius, no part de la vivenda.