



RESIDENCIAL CAN MULÀ

Carrer Marià Fortuny, 25-29
Carrer Alsina, 28-32
Mollet del Vallès



CARRER MARIÀ FORTUNY PLANTA BAIXA PORTA 1

SUPERFÍCIE ÚTIL: 62,46 m²
SUPERFÍCIE CONSTRUÏDA: 73,54 m²

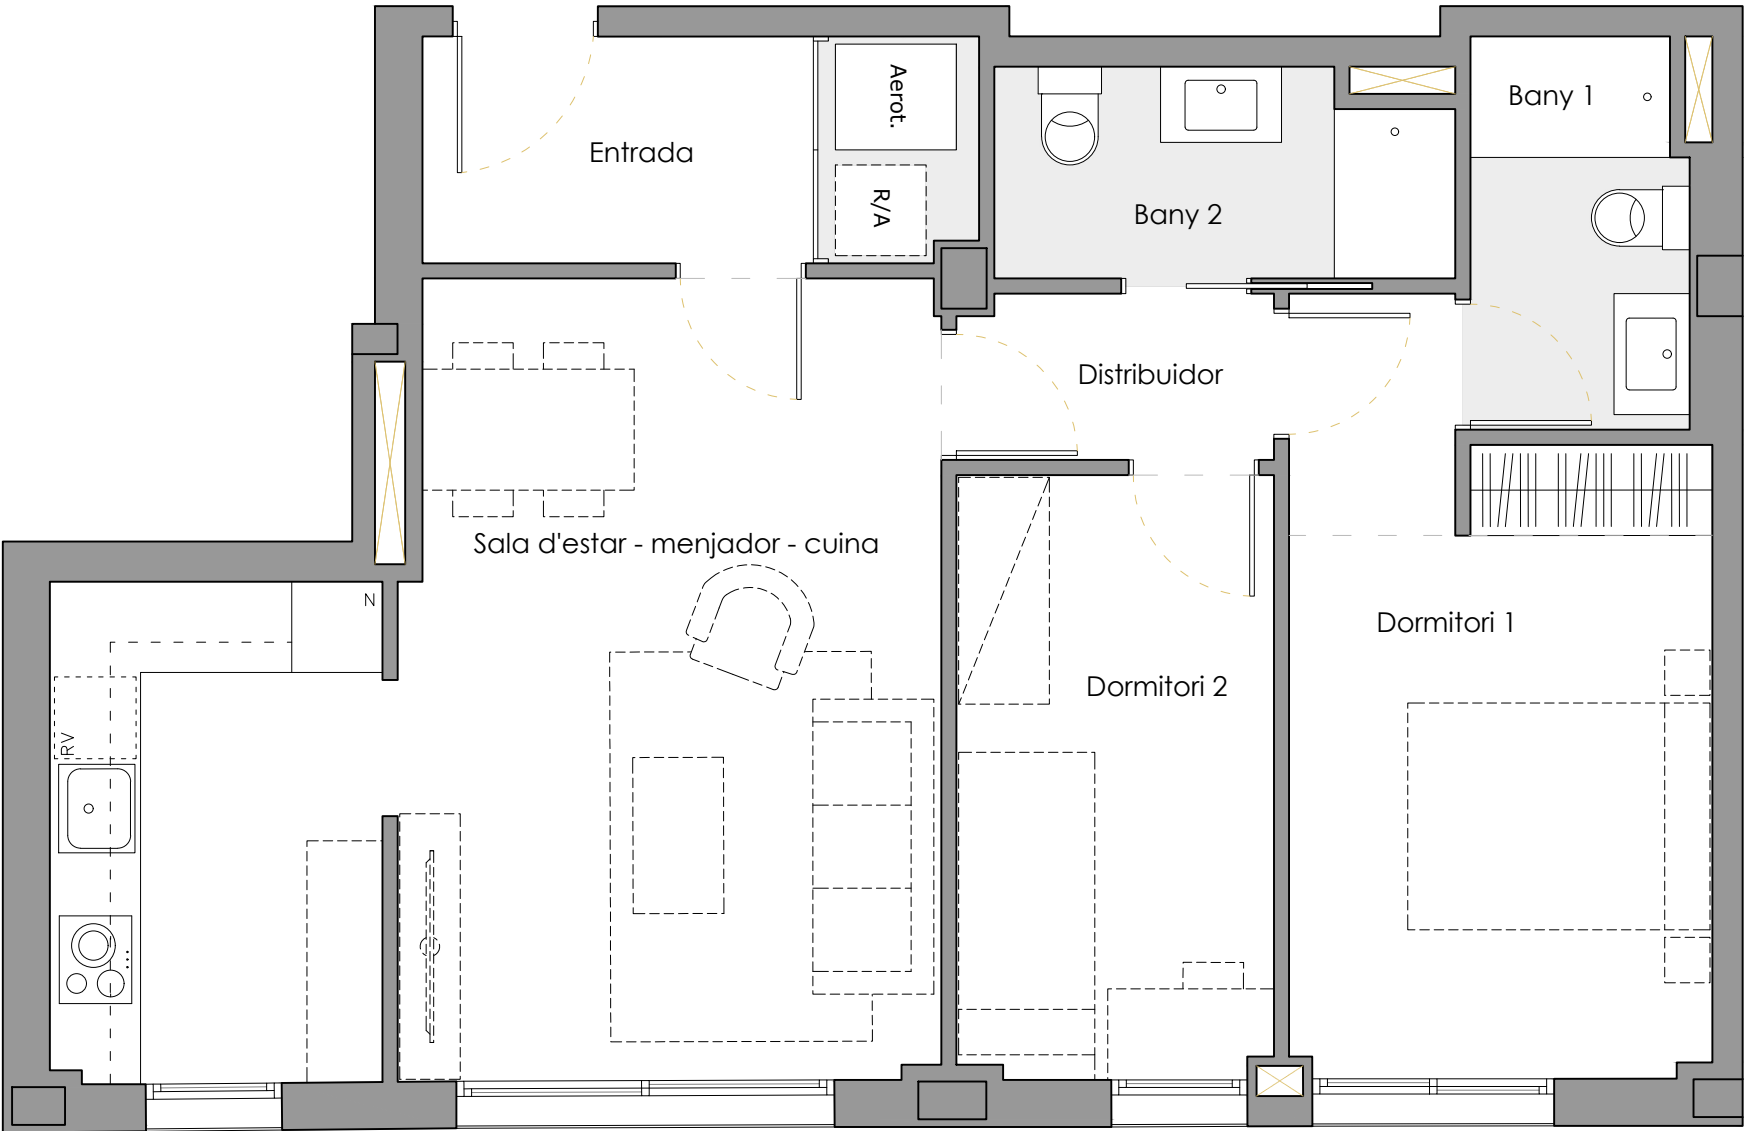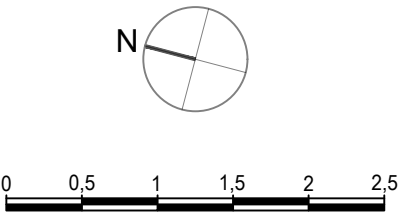

Entrada	3.88 m²
Sala d'estar - menjador - cuina	26.07 m²
Dormitori 1	12.73 m²
Dormitori 2	8.34 m²
Bany 1	3.67 m²
Bany 2	4.05 m²
Safareig	1.45 m²
Distribuidor	2.27 m²

Documentació promocional, sotmesa a possibles canvis, no constitueix document contractual. Les superfícies i distribucions són les previstes en el projecte, estan sotmeses a possibles modificacions per exigències tècniques, administratives, jurídiques o comercials. Els mobles són orientatius, no part de la vivenda.





RESIDENCIAL CAN MULÀ

Carrer Marià Fortuny, 25-29
Carrer Alsina, 28-32
Mollet del Vallès



CARRER MARIÀ FORTUNY PLANTA BAIXA PORTA 2

SUPERFÍCIE ÚTIL:	62,55 m²
SUPERFÍCIE CONSTRUÏDA:	74,20 m²
PATI	22,39 m²

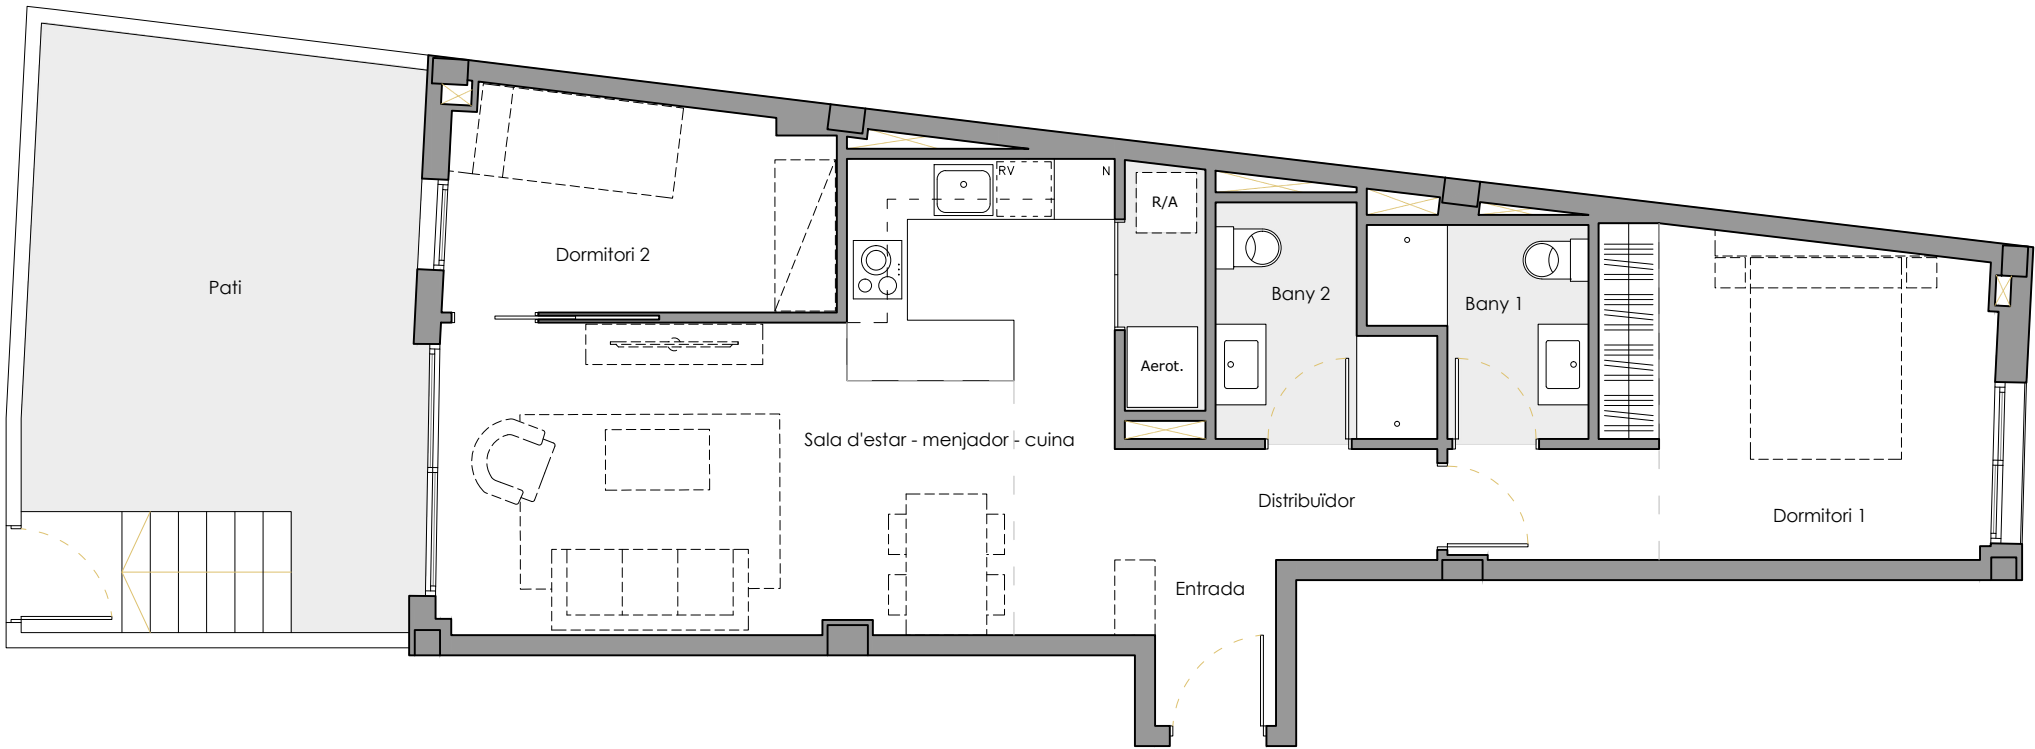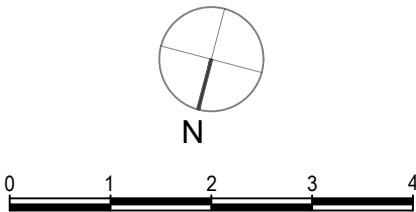


Entrada	2.27 m²
Sala d'estar - menjador - cuina	25.04 m²
Dormitori 1	13.98 m²
Dormitori 2	7.92 m²
Bany 1	3.77 m²
Bany 2	4.10 m²
Safareig	1.95 m²
Distribuïdor	3.52 m²

Documentació promocional, sotmesa a possibles canvis, no constitueix document contractual. Les superfícies i distribucions són les previstes en el projecte, estan sotmeses a possibles modificacions per exigències tècniques, administratives, jurídiques o comercials. Els mobles són orientatius, no part de la vivenda.





RESIDENCIAL CAN MULÀ

Carrer Marià Fortuny, 25-29
Carrer Alsina, 28-32
Mollet del Vallès

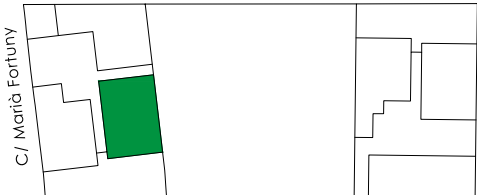

CARRER MARIÀ FORTUNY PLANTA BAIXA PORTA 3

SUPERFÍCIE ÚTIL:	65,54 m²
SUPERFÍCIE CONSTRUÏDA:	74,52 m²
PATI	38,21 m²

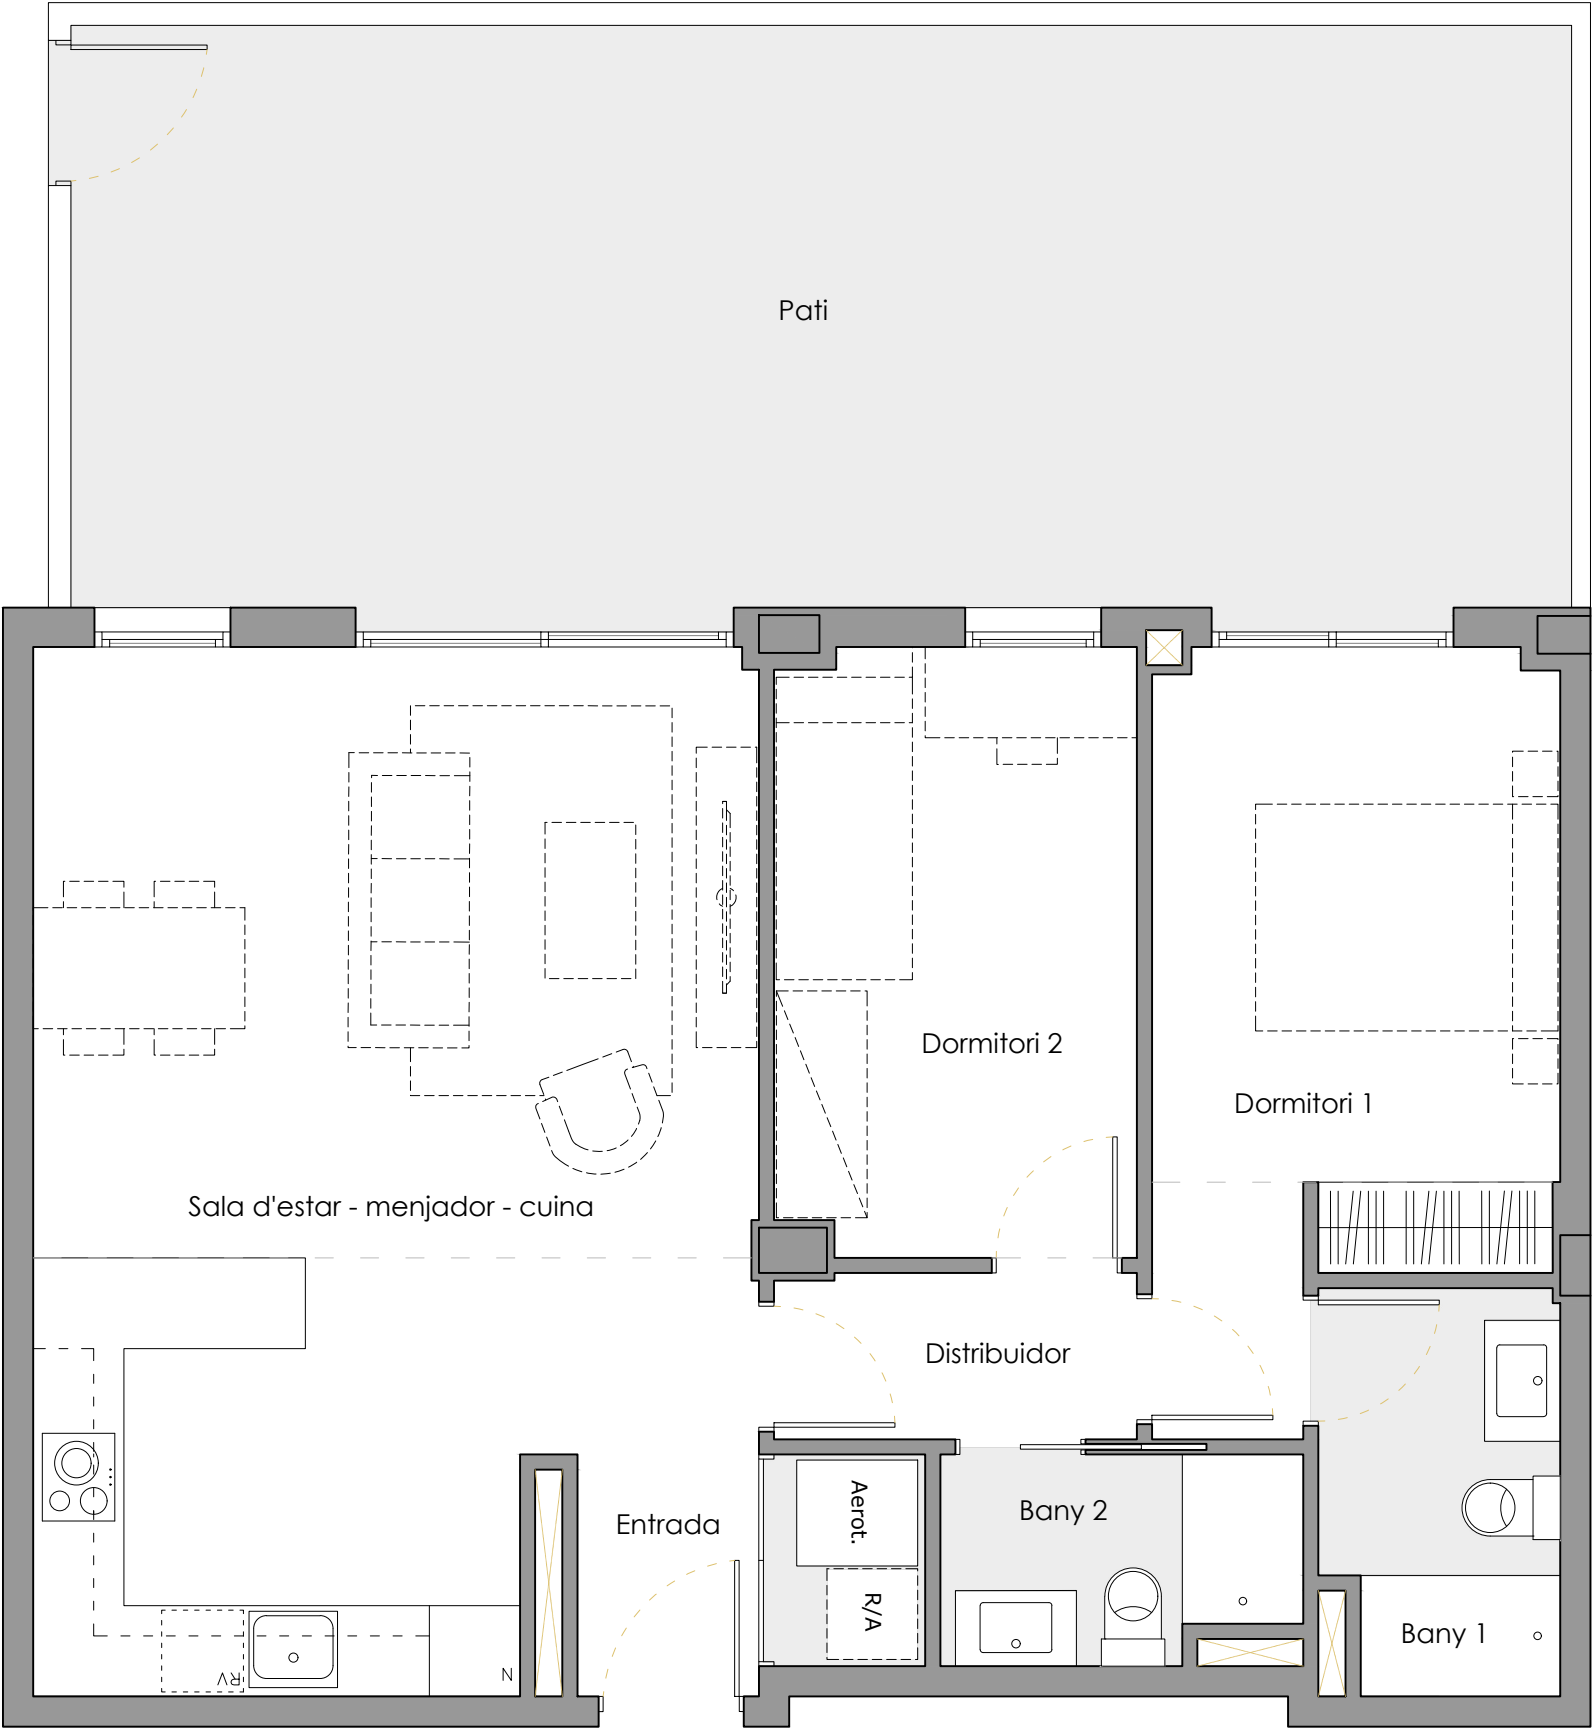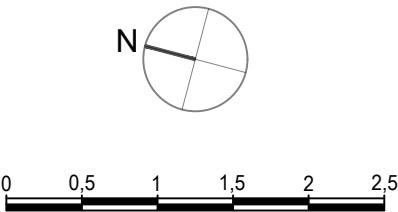

Entrada	1.92 m²
Sala d'estar - menjador - cuina	30.74 m²
Dormitori 1	12.10 m²
Dormitori 2	9.53 m²
Bany 1	4.09 m²
Bany 2	3.14 m²
Safareig	1.40 m²
Distribuidor	2.62 m²

Documentació promocional, sotmesa a possibles canvis, no constitueix document contractual. Les superfícies i distribucions són les previstes en el projecte, estan sotmeses a possibles modificacions per exigències tècniques, administratives, jurídiques o comercials. Els mobles són orientatius, no part de la vivenda.





RESIDENCIAL CAN MULÀ

Carrer Marià Fortuny, 25-29
Carrer Alsina, 28-32
Mollet del Vallès



CARRER MARIÀ FORTUNY PLANTA BAIXA PORTA 4

SUPERFÍCIE ÚTIL:	65,87 m²
SUPERFÍCIE CONSTRUÏDA:	68,71 m²
PATI	29,25 m²

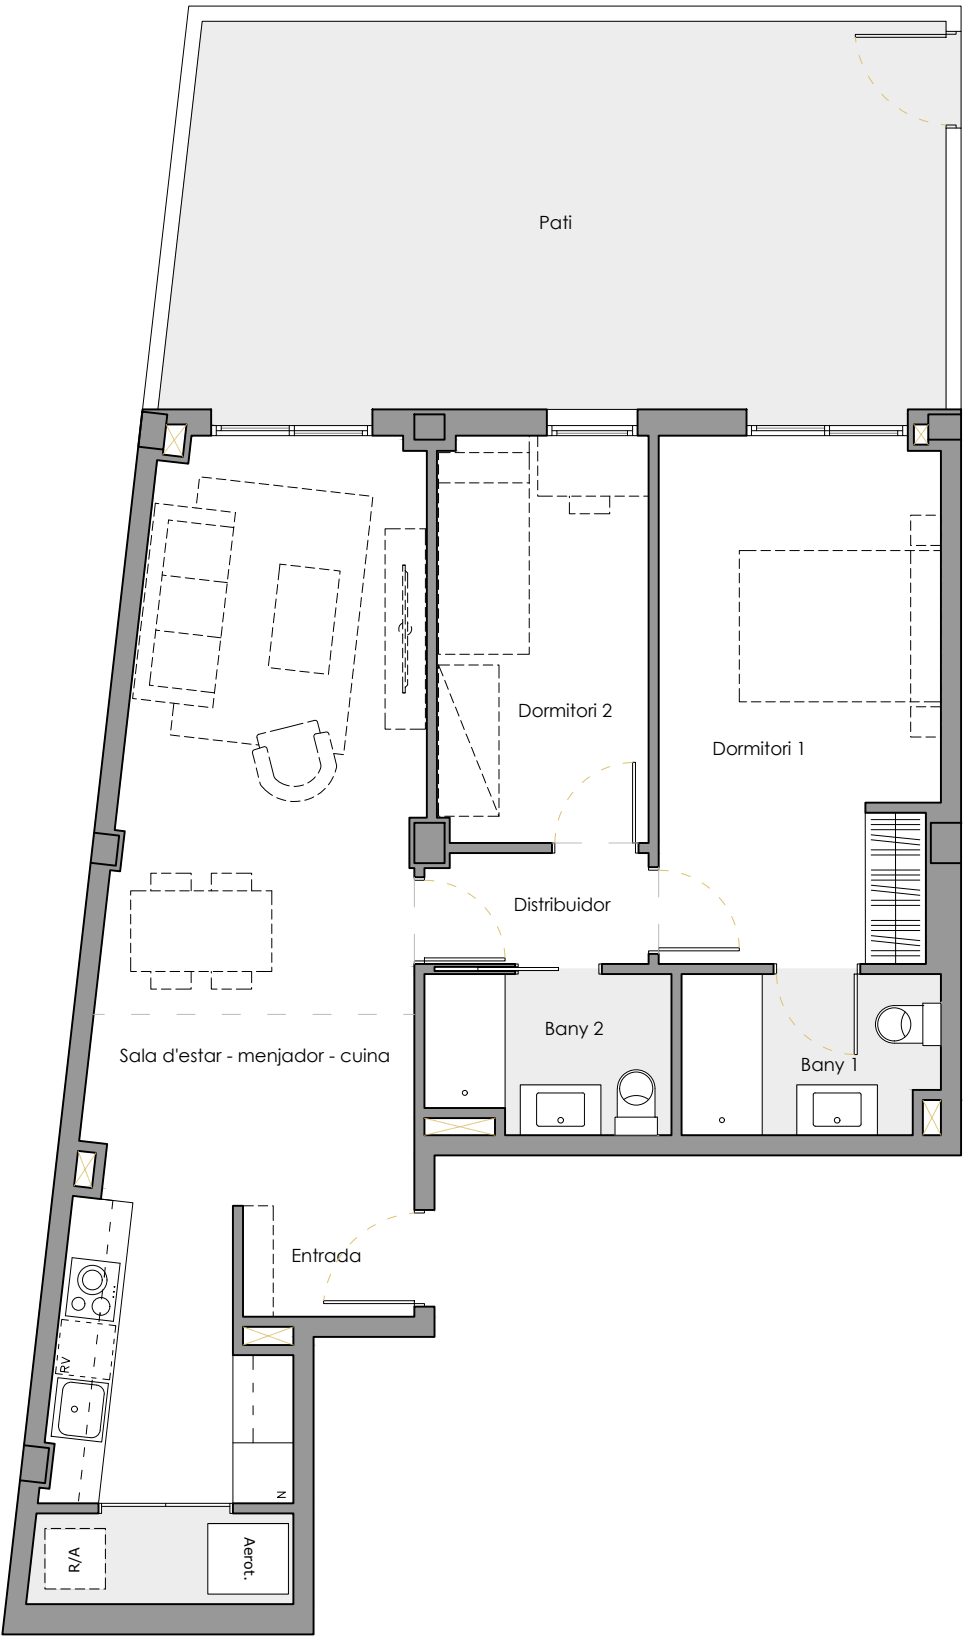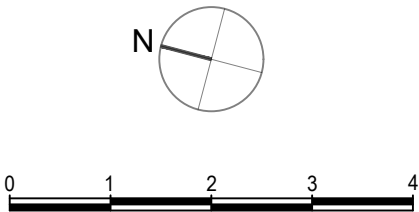


Entrada	1.87 m²
Sala d'estar - menjador - cuina	28.82 m²
Dormitori 1	14.32 m²
Dormitori 2	8.42 m²
Bany 1	3.99 m²
Bany 2	3.70 m²
Safareig	2.34 m²
Distribuidor	2.41 m²

Documentació promocional, sotmesa a possibles canvis, no constitueix document contractual. Les superfícies i distribucions són les previstes en el projecte, estan sotmeses a possibles modificacions per exigències tècniques, administratives, jurídiques o comercials. Els mobles són orientatius, no part de la vivenda.




RESIDENCIAL CAN MULÀ

Carrer Marià Fortuny, 25-29
Carrer Alsina, 28-32
Mollet del Vallès

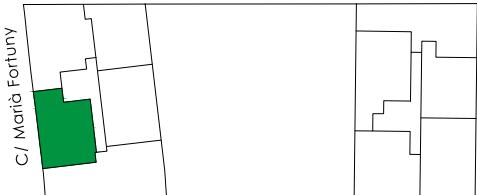

CARRER MARIÀ FORTUNY PLANTA TIPUS PORTA 1

SUPERFÍCIE ÚTIL:	58,20 m²
SUPERFÍCIE CONSTRUÏDA:	67,82 m²
BALCÓ	5,61 m²

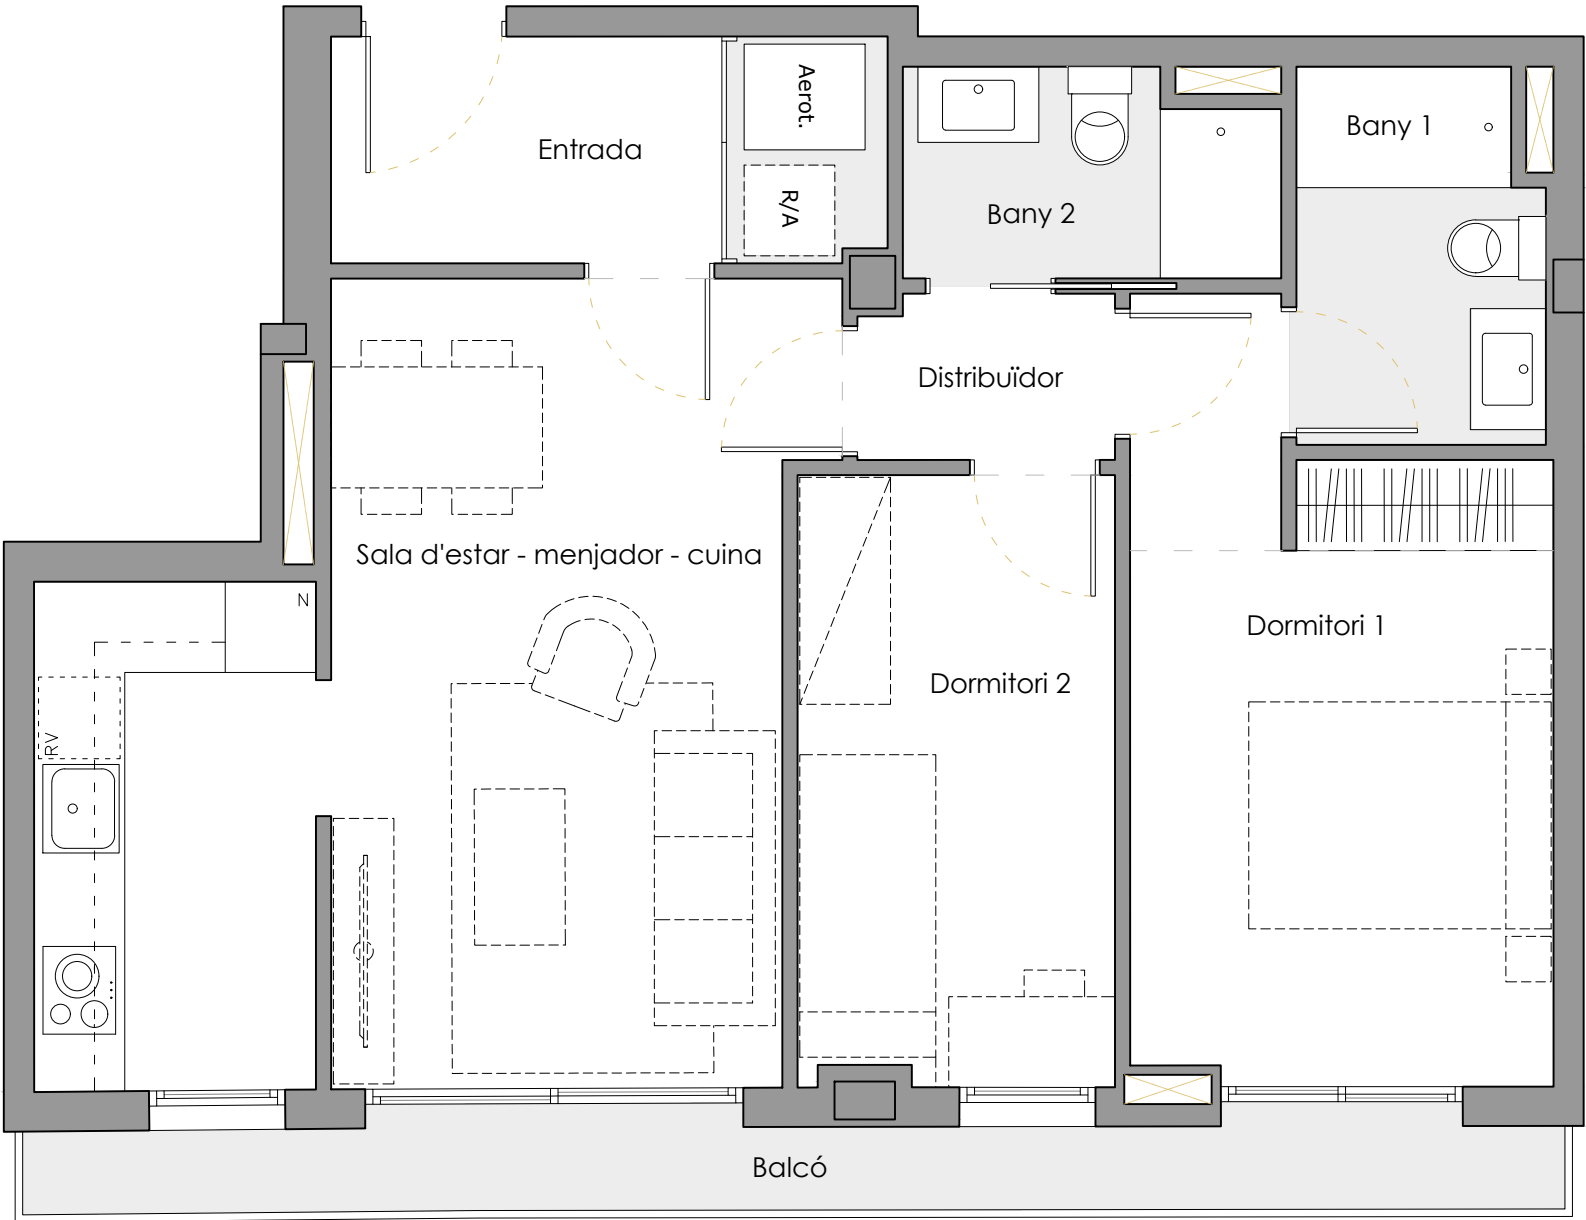

Entrada	3.88 m²
Sala d'estar - menjador - cuina	22.83 m²
Dormitori 1	12.56 m²
Dormitori 2	8.41 m²
Bany 1	3.94 m²
Bany 2	3.28 m²
Safareig	1.47 m²
Distribuidor	1.83 m²

Documentació promocional, sotmesa a possibles canvis, no constitueix document contractual. Les superfícies i distribucions són les previstes en el projecte, estan sotmeses a possibles modificacions per exigències tècniques, administratives, jurídiques o comercials. Els mobles són orientatius, no part de la vivenda.





RESIDENCIAL CAN MULÀ

Carrer Marià Fortuny, 25-29
Carrer Alsina, 28-32
Mollet del Vallès



CARRER MARIÀ FORTUNY PLANTA TIPUS PORTA 2

SUPERFÍCIE ÚTIL:	76,95 m²
SUPERFÍCIE CONSTRUÏDA:	89,52 m²
BALCÓ 1	1,41 m²
BALCÓ 2	6,11 m²

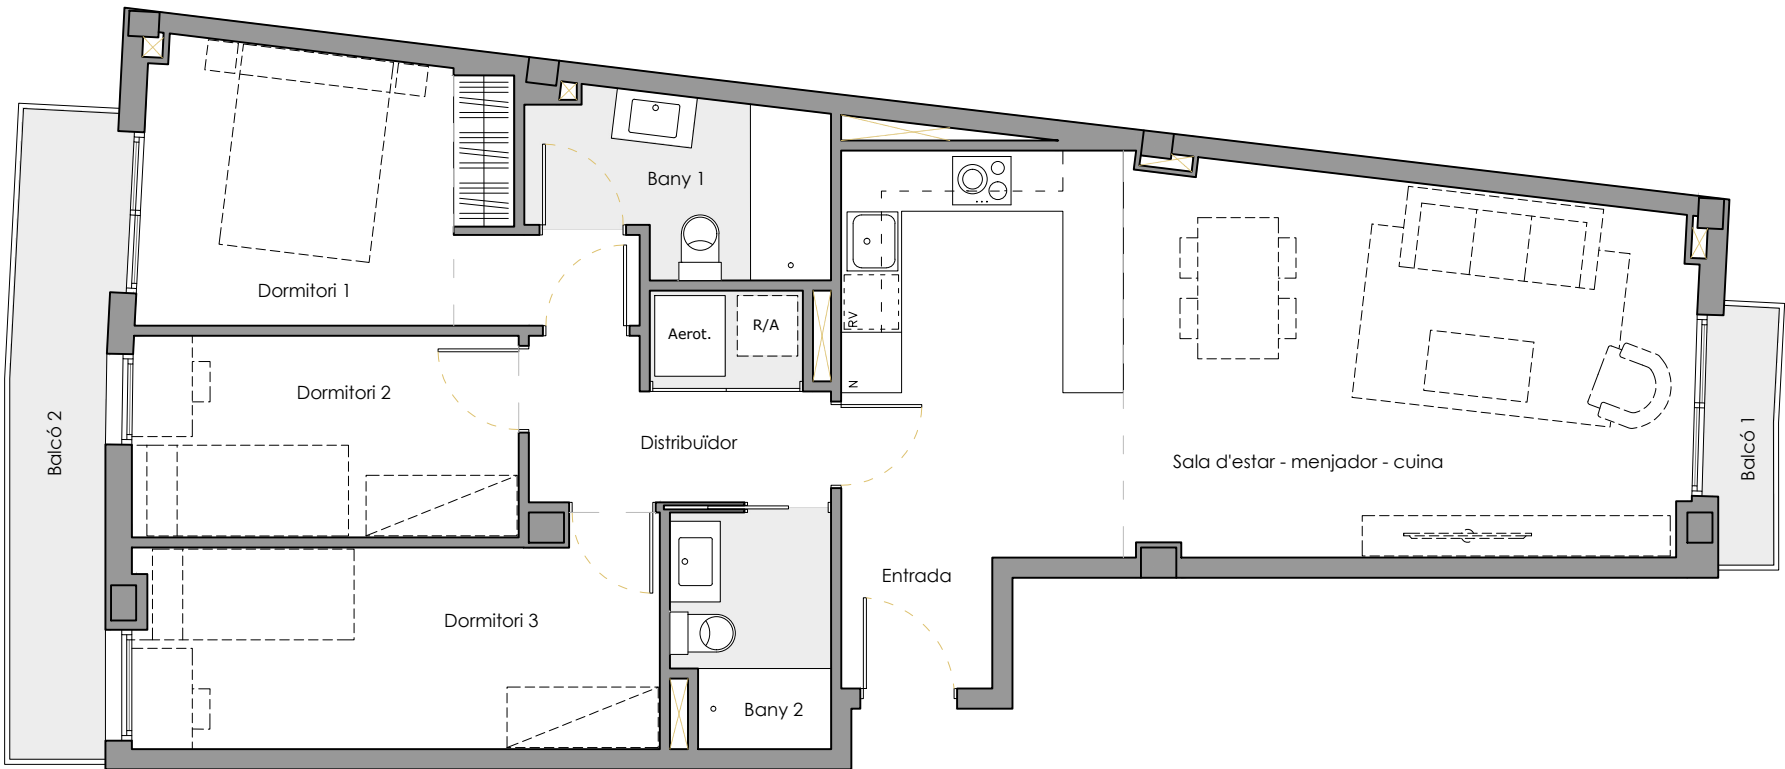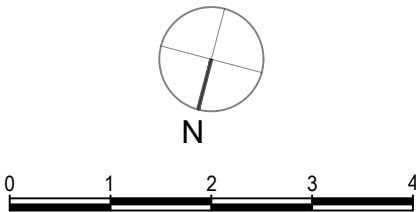


Entrada	1.95 m²
Sala d'estar - menjador - cuina	32.08 m²
Dormitori 1	10.97 m²
Dormitori 2	7.67 m²
Dormitori 3	10.70 m²
Bany 1	4.77 m²
Bany 2	3.53 m²
Safareig	1.37 m²
Distribuidor	3.91 m²

Documentació promocional, sotmesa a possibles canvis, no constitueix document contractual. Les superfícies i distribucions són les previstes en el projecte, estan sotmeses a possibles modificacions per exigències tècniques, administratives, jurídiques o comercials. Els mobles són orientatius, no part de la vivenda.




RESIDENCIAL CAN MULÀ

Carrer Marià Fortuny, 25-29
Carrer Alsina, 28-32
Mollet del Vallès

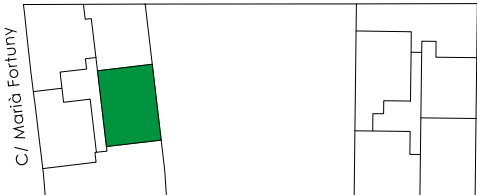

CARRER MARIÀ FORTUNY PLANTA TIPUS PORTA 3

SUPERFÍCIE ÚTIL:	63,53 m²
SUPERFÍCIE CONSTRUÏDA:	72,89 m²
BALCÓ	9,50 m²

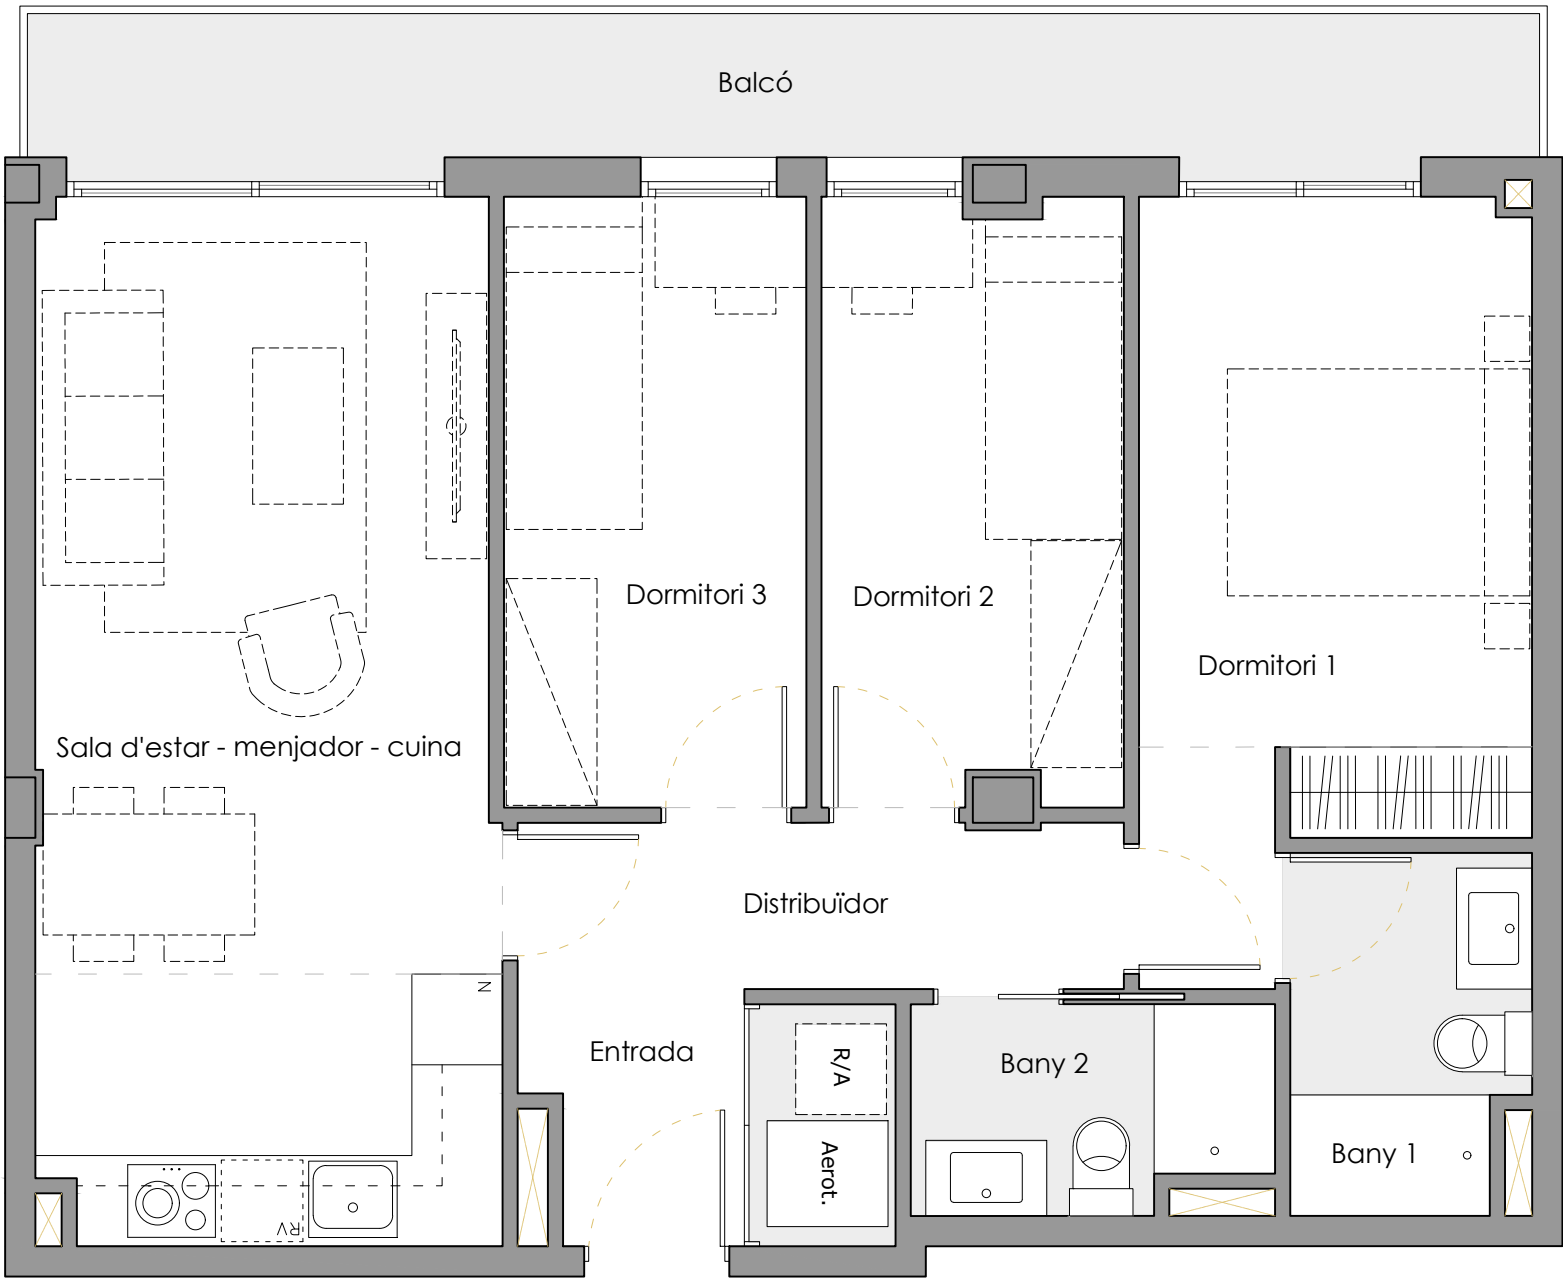

Entrada	2.25 m²
Sala d'estar - menjador - cuina	20.90 m²
Dormitori 1	11.83 m²
Dormitori 2	7.87 m²
Dormitori 3	8.08 m²
Bany 1	3.62 m²
Bany 2	3.15 m²
Safareig	1.44 m²
Distribuïdor	4.39 m²

Documentació promocional, sotmesa a possibles canvis, no constitueix document contractual. Les superfícies i distribucions són les previstes en el projecte, estan sotmeses a possibles modificacions per exigències tècniques, administratives, jurídiques o comercials. Els mobles són orientatius, no part de la vivenda.


RESIDENCIAL
CAN MULÀ

Carrer Marià Fortuny, 25-29
Carrer Alsina, 28-32
Mollet del Vallès



CARRER MARIÀ FORTUNY
PLANTA TIPUS
PORTA 4

SUPERFÍCIE ÚTIL:	53,84 m²
SUPERFÍCIE CONSTRUÏDA:	63,15 m²
BALCÓ	6,62 m²

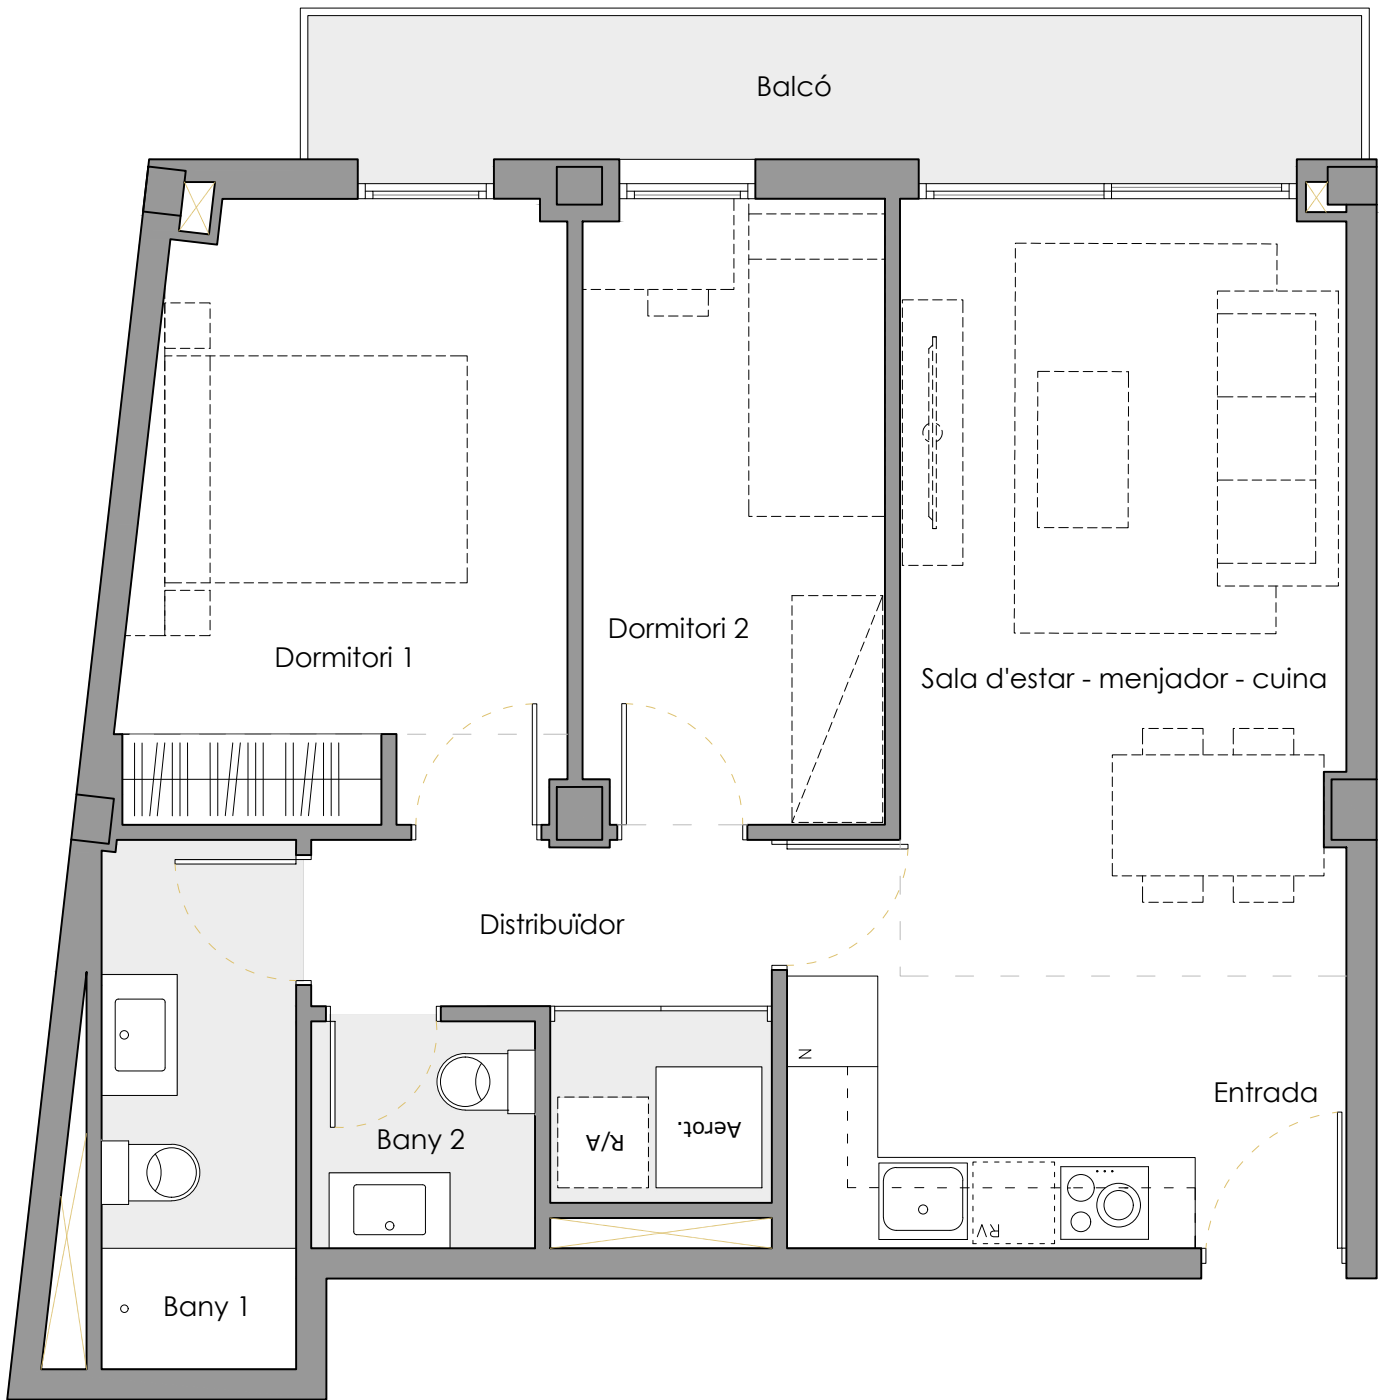


Entrada	1.00 m²
Sala d'estar - menjador - cuina	21.38 m²
Dormitori 1	11.46 m²
Dormitori 2	8.19 m²
Bany 1	4.50 m²
Bany 2	2.22 m²
Safareig	1.76 m²
Distribuidor	3.33 m²

Documentació promocional, sotmesa a possibles canvis, no constitueix document contractual. Les superfícies i distribucions són les previstes en el projecte, estan sotmeses a possibles modificacions per exigències tècniques, administratives, jurídiques o comercials. Els mobles són orientatius, no part de la vivenda.


RESIDENCIAL
CAN MULÀ

Carrer Marià Fortuny, 25-29
Carrer Alsina, 28-32
Mollet del Vallès

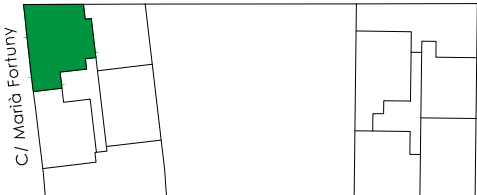

CARRER MARIÀ FORTUNY
PLANTA TIPUS
PORTA 5

SUPERFÍCIE ÚTIL:	71,94 m²
SUPERFÍCIE CONSTRUÏDA:	82,90 m²
BALCÓ	5,79 m²

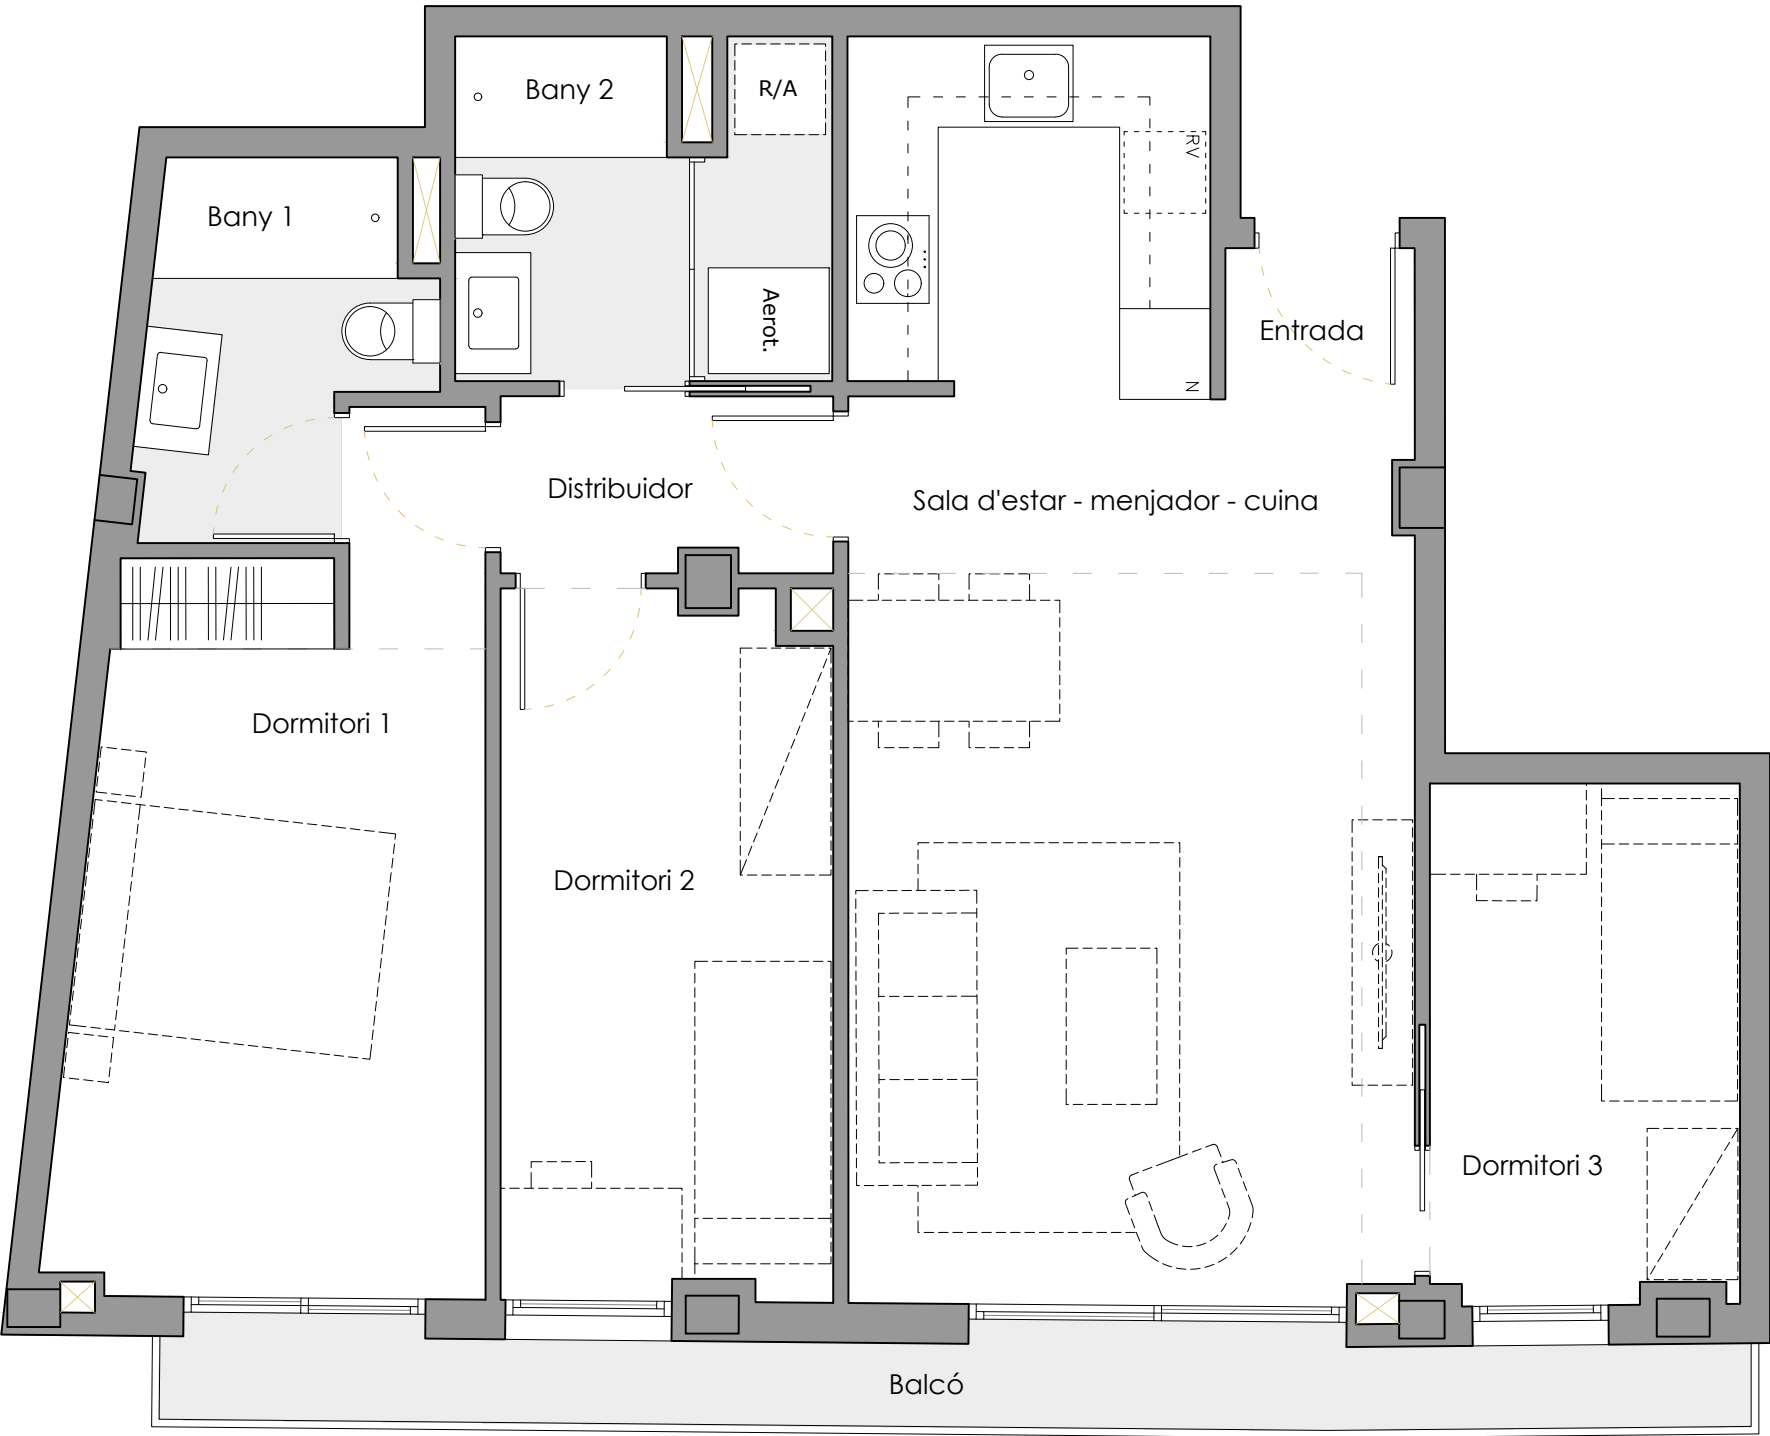

Entrada	1.25 m²
Sala d'estar - menjador - cuina	27.99 m²
Dormitori 1	13.92 m²
Dormitori 2	10.07 m²
Dormitori 3	6.96 m²
Bany 1	4.02 m²
Bany 2	3.41 m²
Safareig	1.81 m²
Distribuïdor	2.51 m²

Documentació promocional, sotmesa a possibles canvis, no constitueix document contractual. Les superfícies i distribucions són les previstes en el projecte, estan sotmeses a possibles modificacions per exigències tècniques, administratives, jurídiques o comercials. Els mobles són orientatius, no part de la vivenda.