




RESIDENCIAL PAU CASALS

Carrer Pau Casals, 18
Rubí

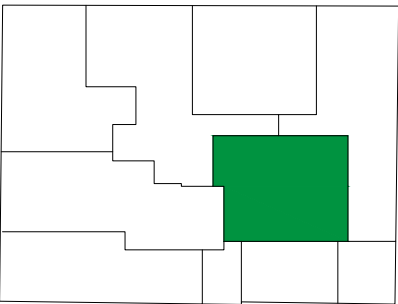

PLANTA BAIXA PORTA 1

SUPERFÍCIE ÚTIL:	52,44 m²
SUPERFÍCIE CONSTRUÏDA:	59,73 m²
PATI	24,58 m²

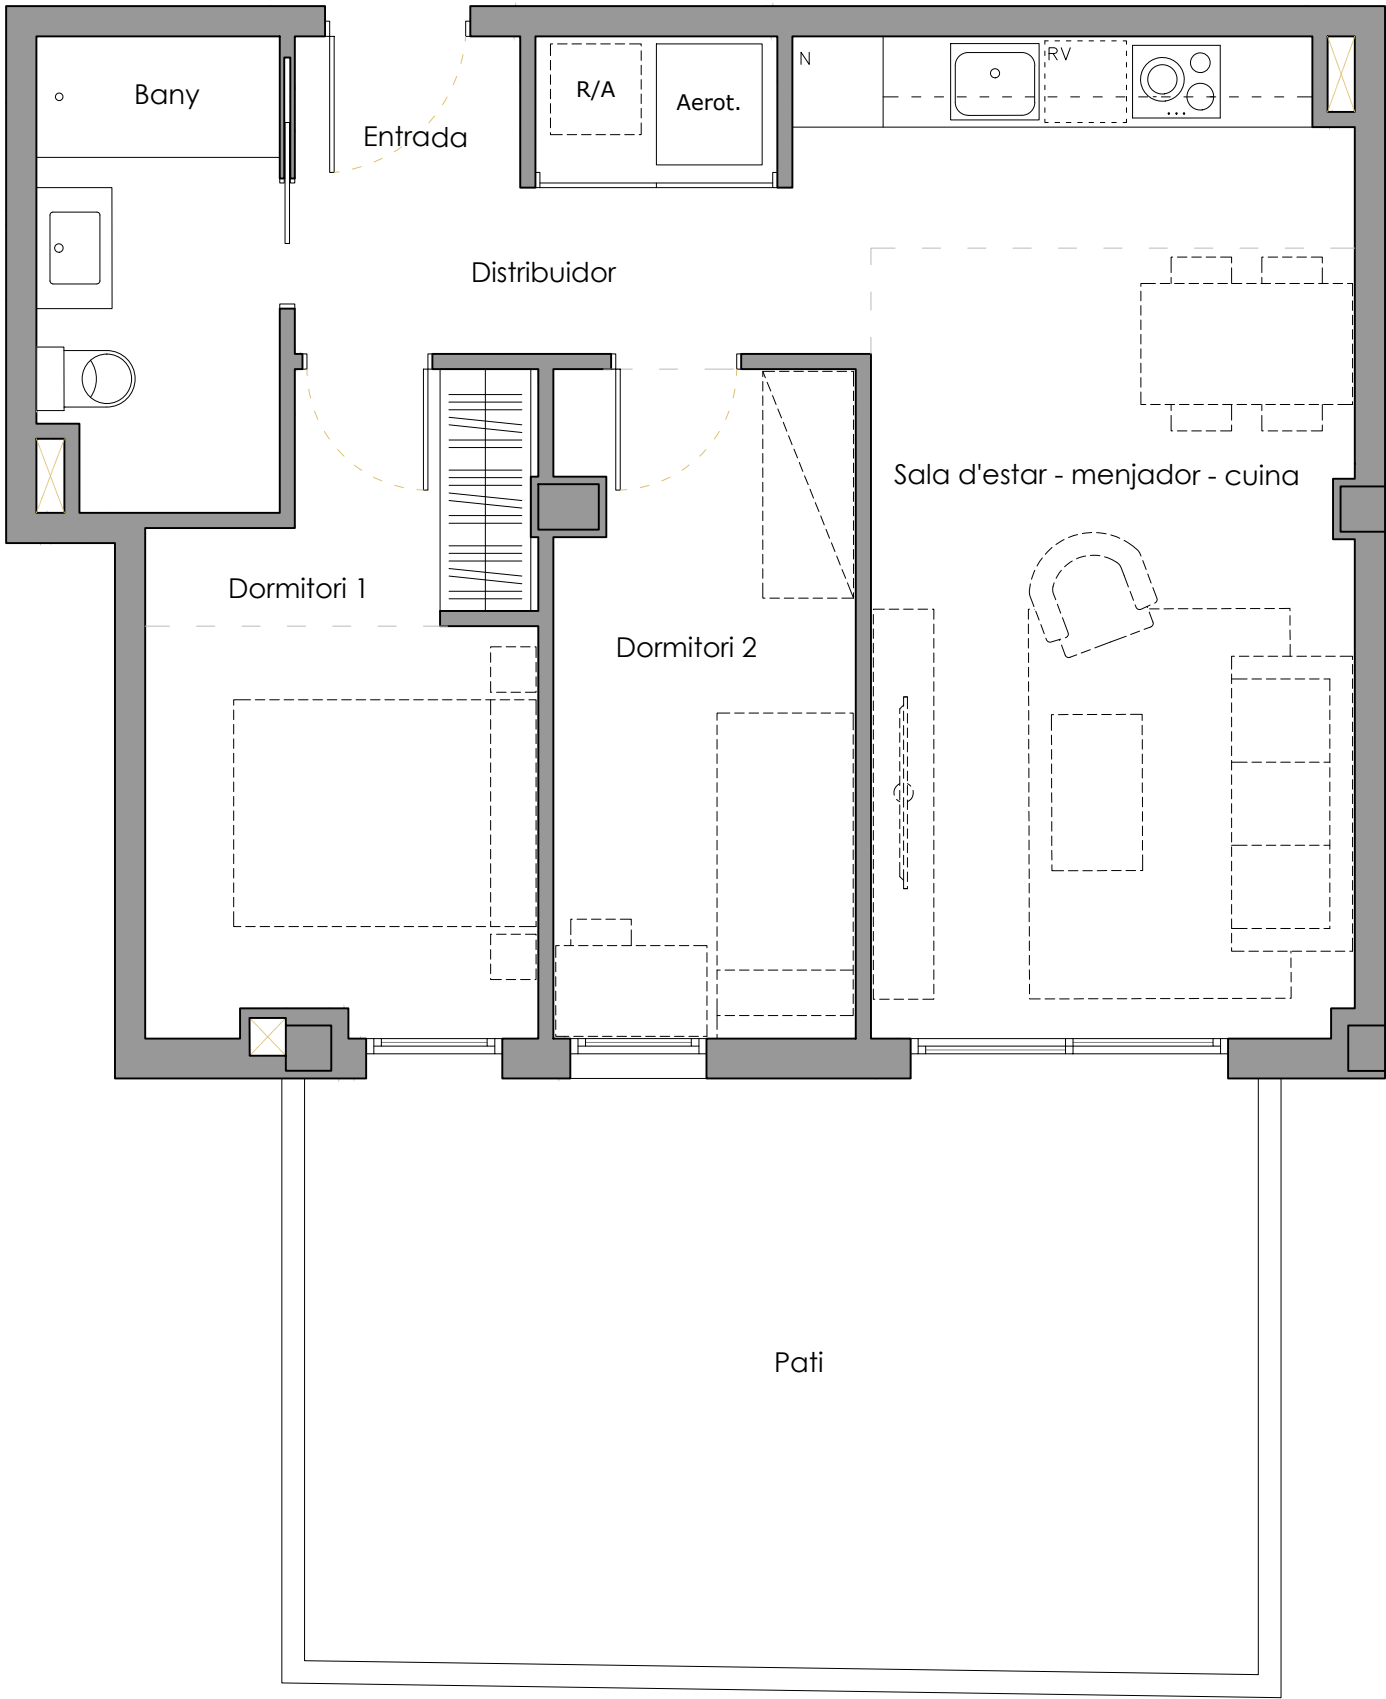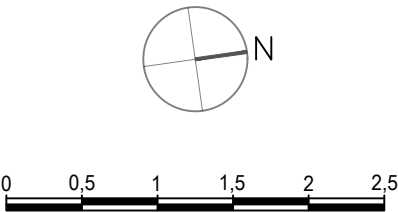



Entrada	1.49 m²
Sala d'estar - menjador - cuina	22.04 m²
Dormitori 1	10.24 m²
Dormitori 2	8.71 m²
Bany	4.90 m²
Safareig	1.44 m²
Distribuïdor	3.62 m²

Documentació promocional, sotmesa a possibles canvis, no constitueix document contractual. Les superfícies i distribucions són les previstes en el projecte, estan sotmeses a possibles modificacions per exigències tècniques, administratives, jurídiques o comercials. Els mobles són orientatius, no part de la vivenda.




RESIDENCIAL PAU CASALS

Carrer Pau Casals, 18
Rubí

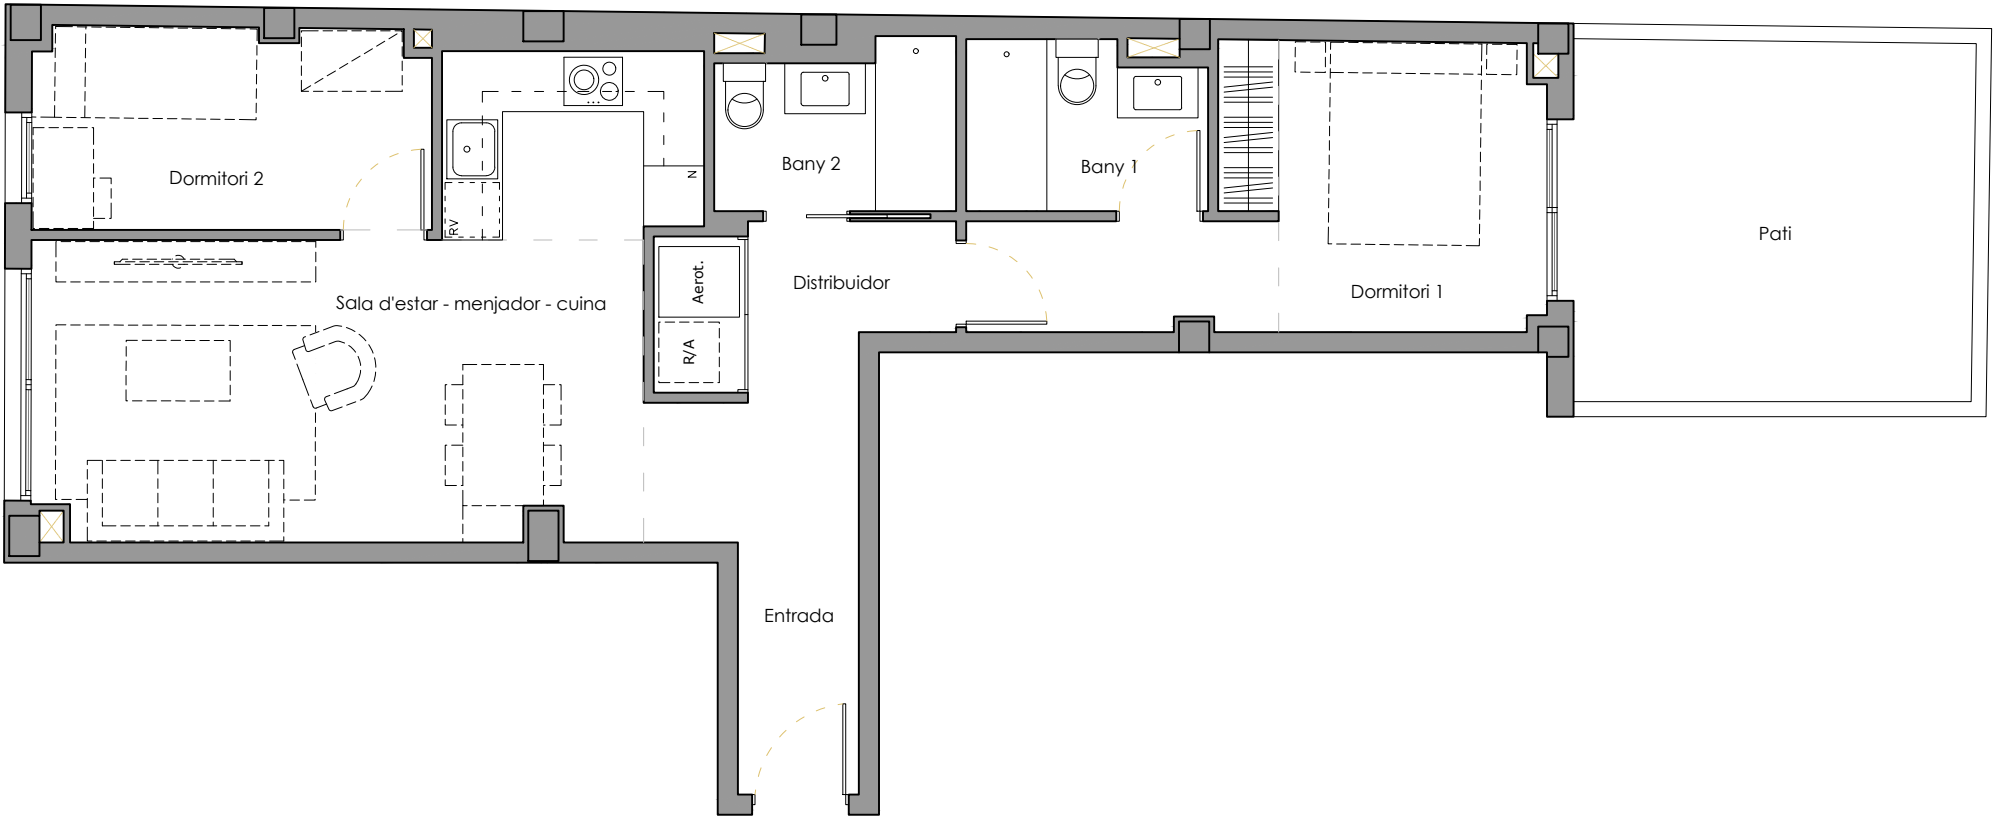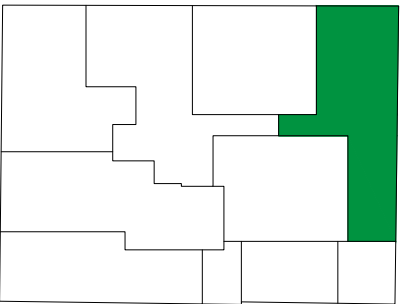

PLANTA BAIXA
PORTA 2

SUPERFÍCIE ÚTIL:	60,33 m ²
SUPERFÍCIE CONSTRUÏDA:	72,08 m ²
PATI	14,20 m ²

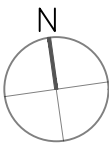


Entrada	3.00 m ²
Sala d'estar - menjador - cuina	22.73 m ²
Dormitori 1	11.93 m ²
Dormitori 2	7.79 m ²
Bany 1	3.84 m ²
Bany 2	3.74 m ²
Safareig	1.30 m ²
Distribuïdor	6.00 m ²

Documentació promocional, sotmesa a possibles canvis, no constitueix document contractual. Les superfícies i distribucions són les previstes en el projecte, estan sotmeses a possibles modificacions per exigències tècniques, administratives, jurídiques o comercials. Els mobles són orientatius, no part de la vivenda.




RESIDENCIAL PAU CASALS

Carrer Pau Casals, 18
Rubí

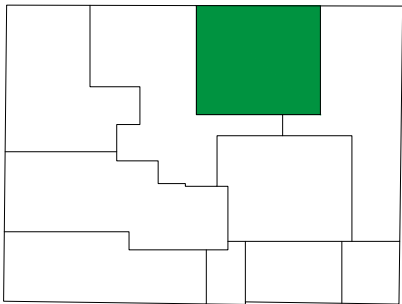

PLANTA BAIXA PORTA 3

SUPERFÍCIE ÚTIL: 51,31 m²
SUPERFÍCIE CONSTRUÏDA: 58,97 m²

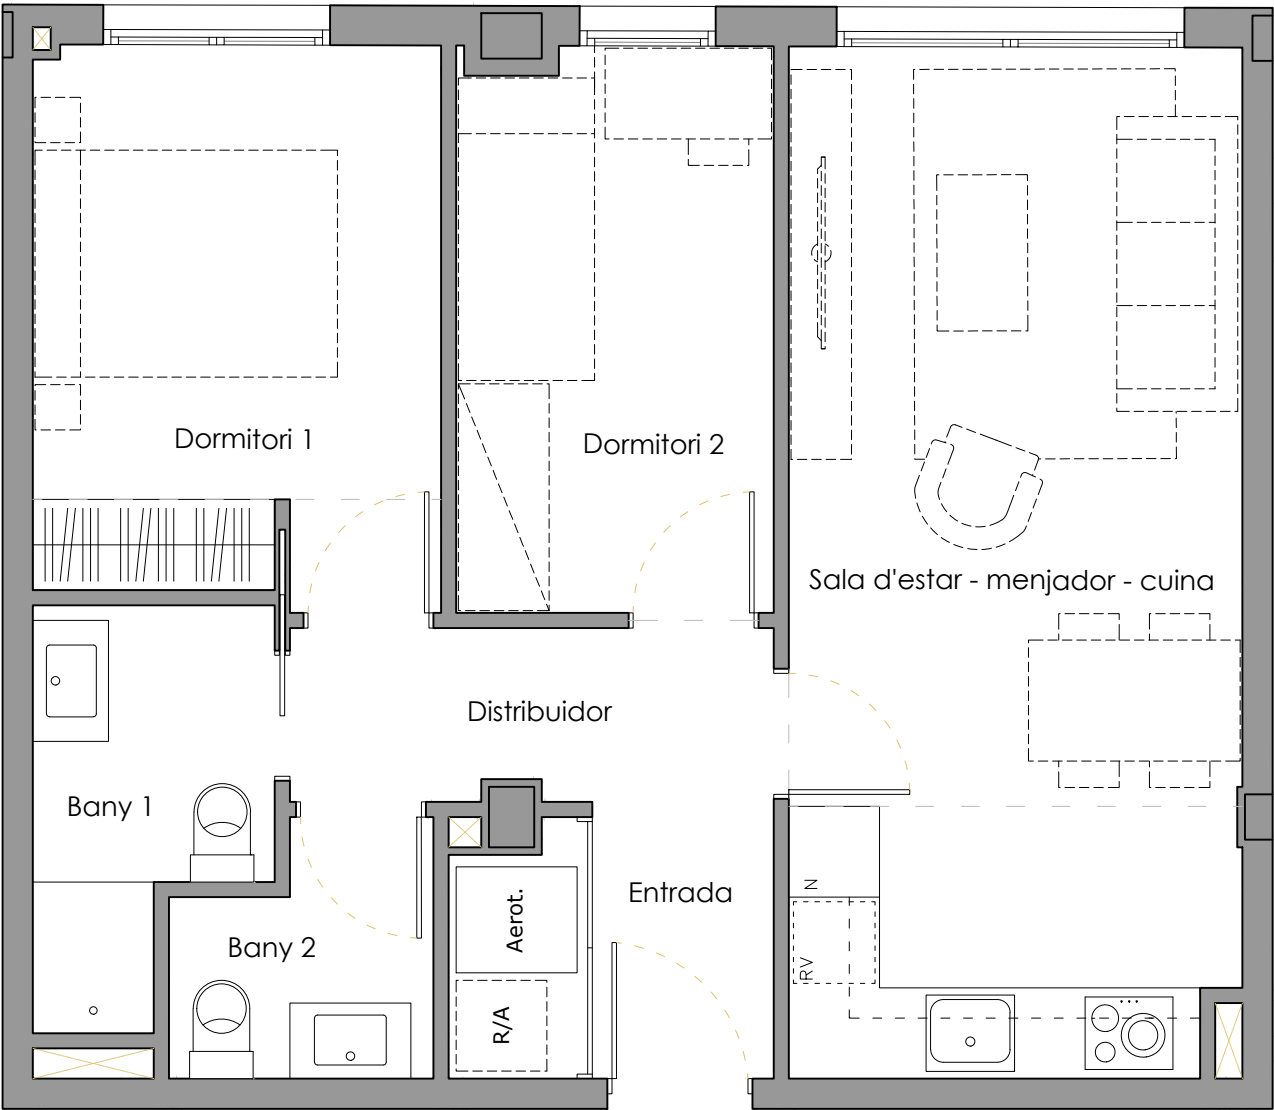


Entrada	2.20 m²
Sala d'estar - menjador - cuina	20.28 m²
Dormitori 1	9.81 m²
Dormitori 2	7.75 m²
Bany 1	3.73 m²
Bany 2	2.60 m²
Safareig	1.32 m²
Distribuïdor	3.62 m²

Documentació promocional, sotmesa a possibles canvis, no constitueix document contractual. Les superfícies i distribucions són les previstes en el projecte, estan sotmeses a possibles modificacions per exigències tècniques, administratives, jurídiques o comercials. Els mobles són orientatius, no part de la vivenda.




RESIDENCIAL
PAU CASALS

Carrer Pau Casals, 18
Rubí

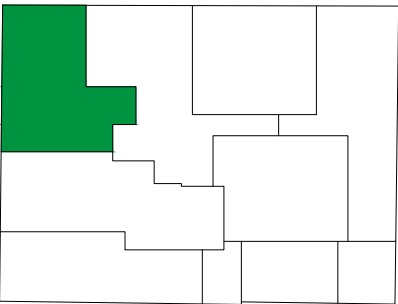

PLANTA BAIXA
PORTA 4

SUPERFÍCIE ÚTIL: 55,40 m²
SUPERFÍCIE CONSTRUÏDA: 65,38 m²

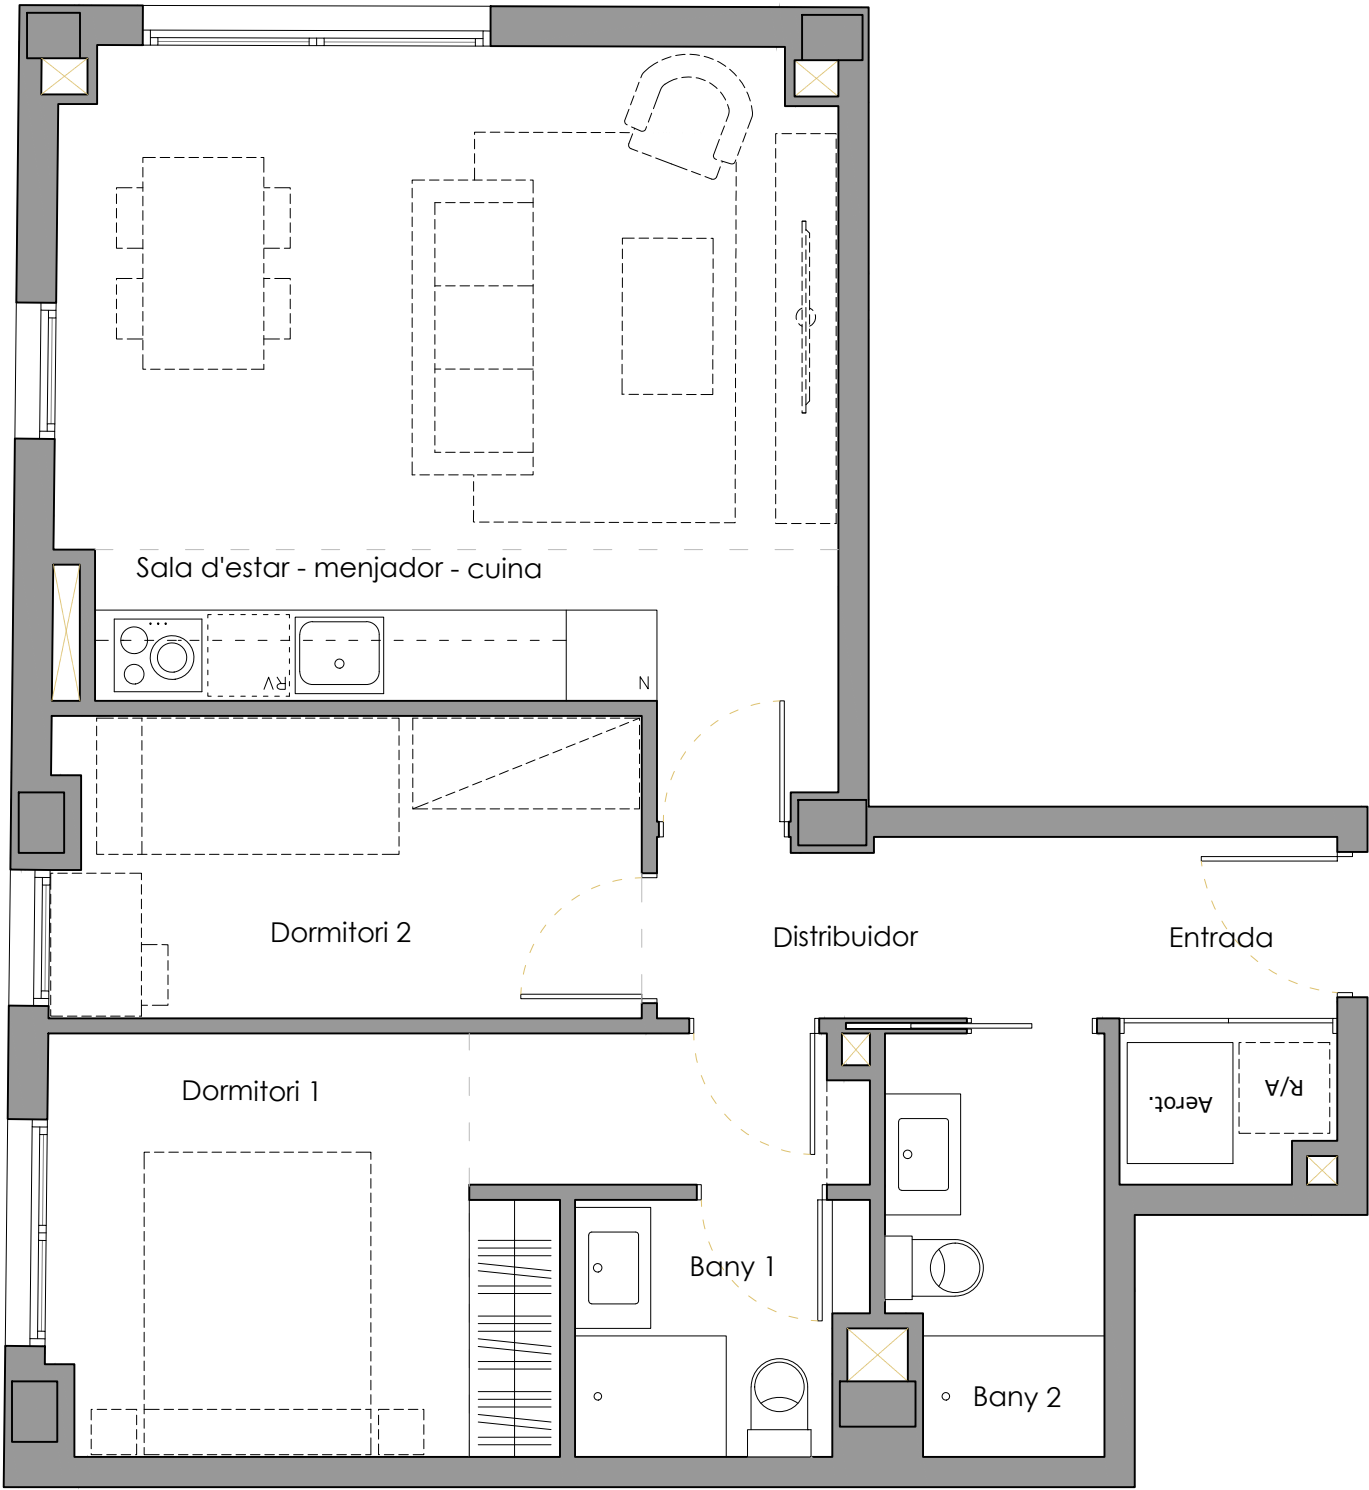


Entrada	1.82 m²
Sala d'estar - menjador - cuina	22.80 m²
Dormitori 1	11.30 m²
Dormitori 2	7.70 m²
Bany 1	3.08 m²
Bany 2	3.83 m²
Safareig	1.35 m²
Distribuidor	3.52 m²

Documentació promocional, sotmesa a possibles canvis, no constitueix document contractual. Les superfícies i distribucions són les previstes en el projecte, estan sotmeses a possibles modificacions per exigències tècniques, administratives, jurídiques o comercials. Els mobles són orientatius, no part de la vivenda.




RESIDENCIAL PAU CASALS

Carrer Pau Casals, 18
Rubí

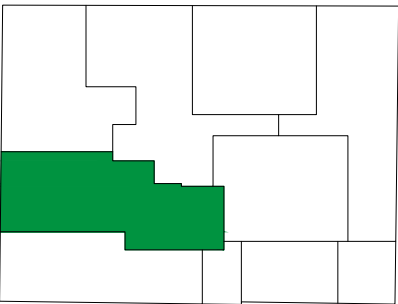

PLANTA BAIXA PORTA 5

SUPERFÍCIE ÚTIL:	66,00 m²
SUPERFÍCIE CONSTRUÏDA:	74,38 m²
PATI	8,58 m²

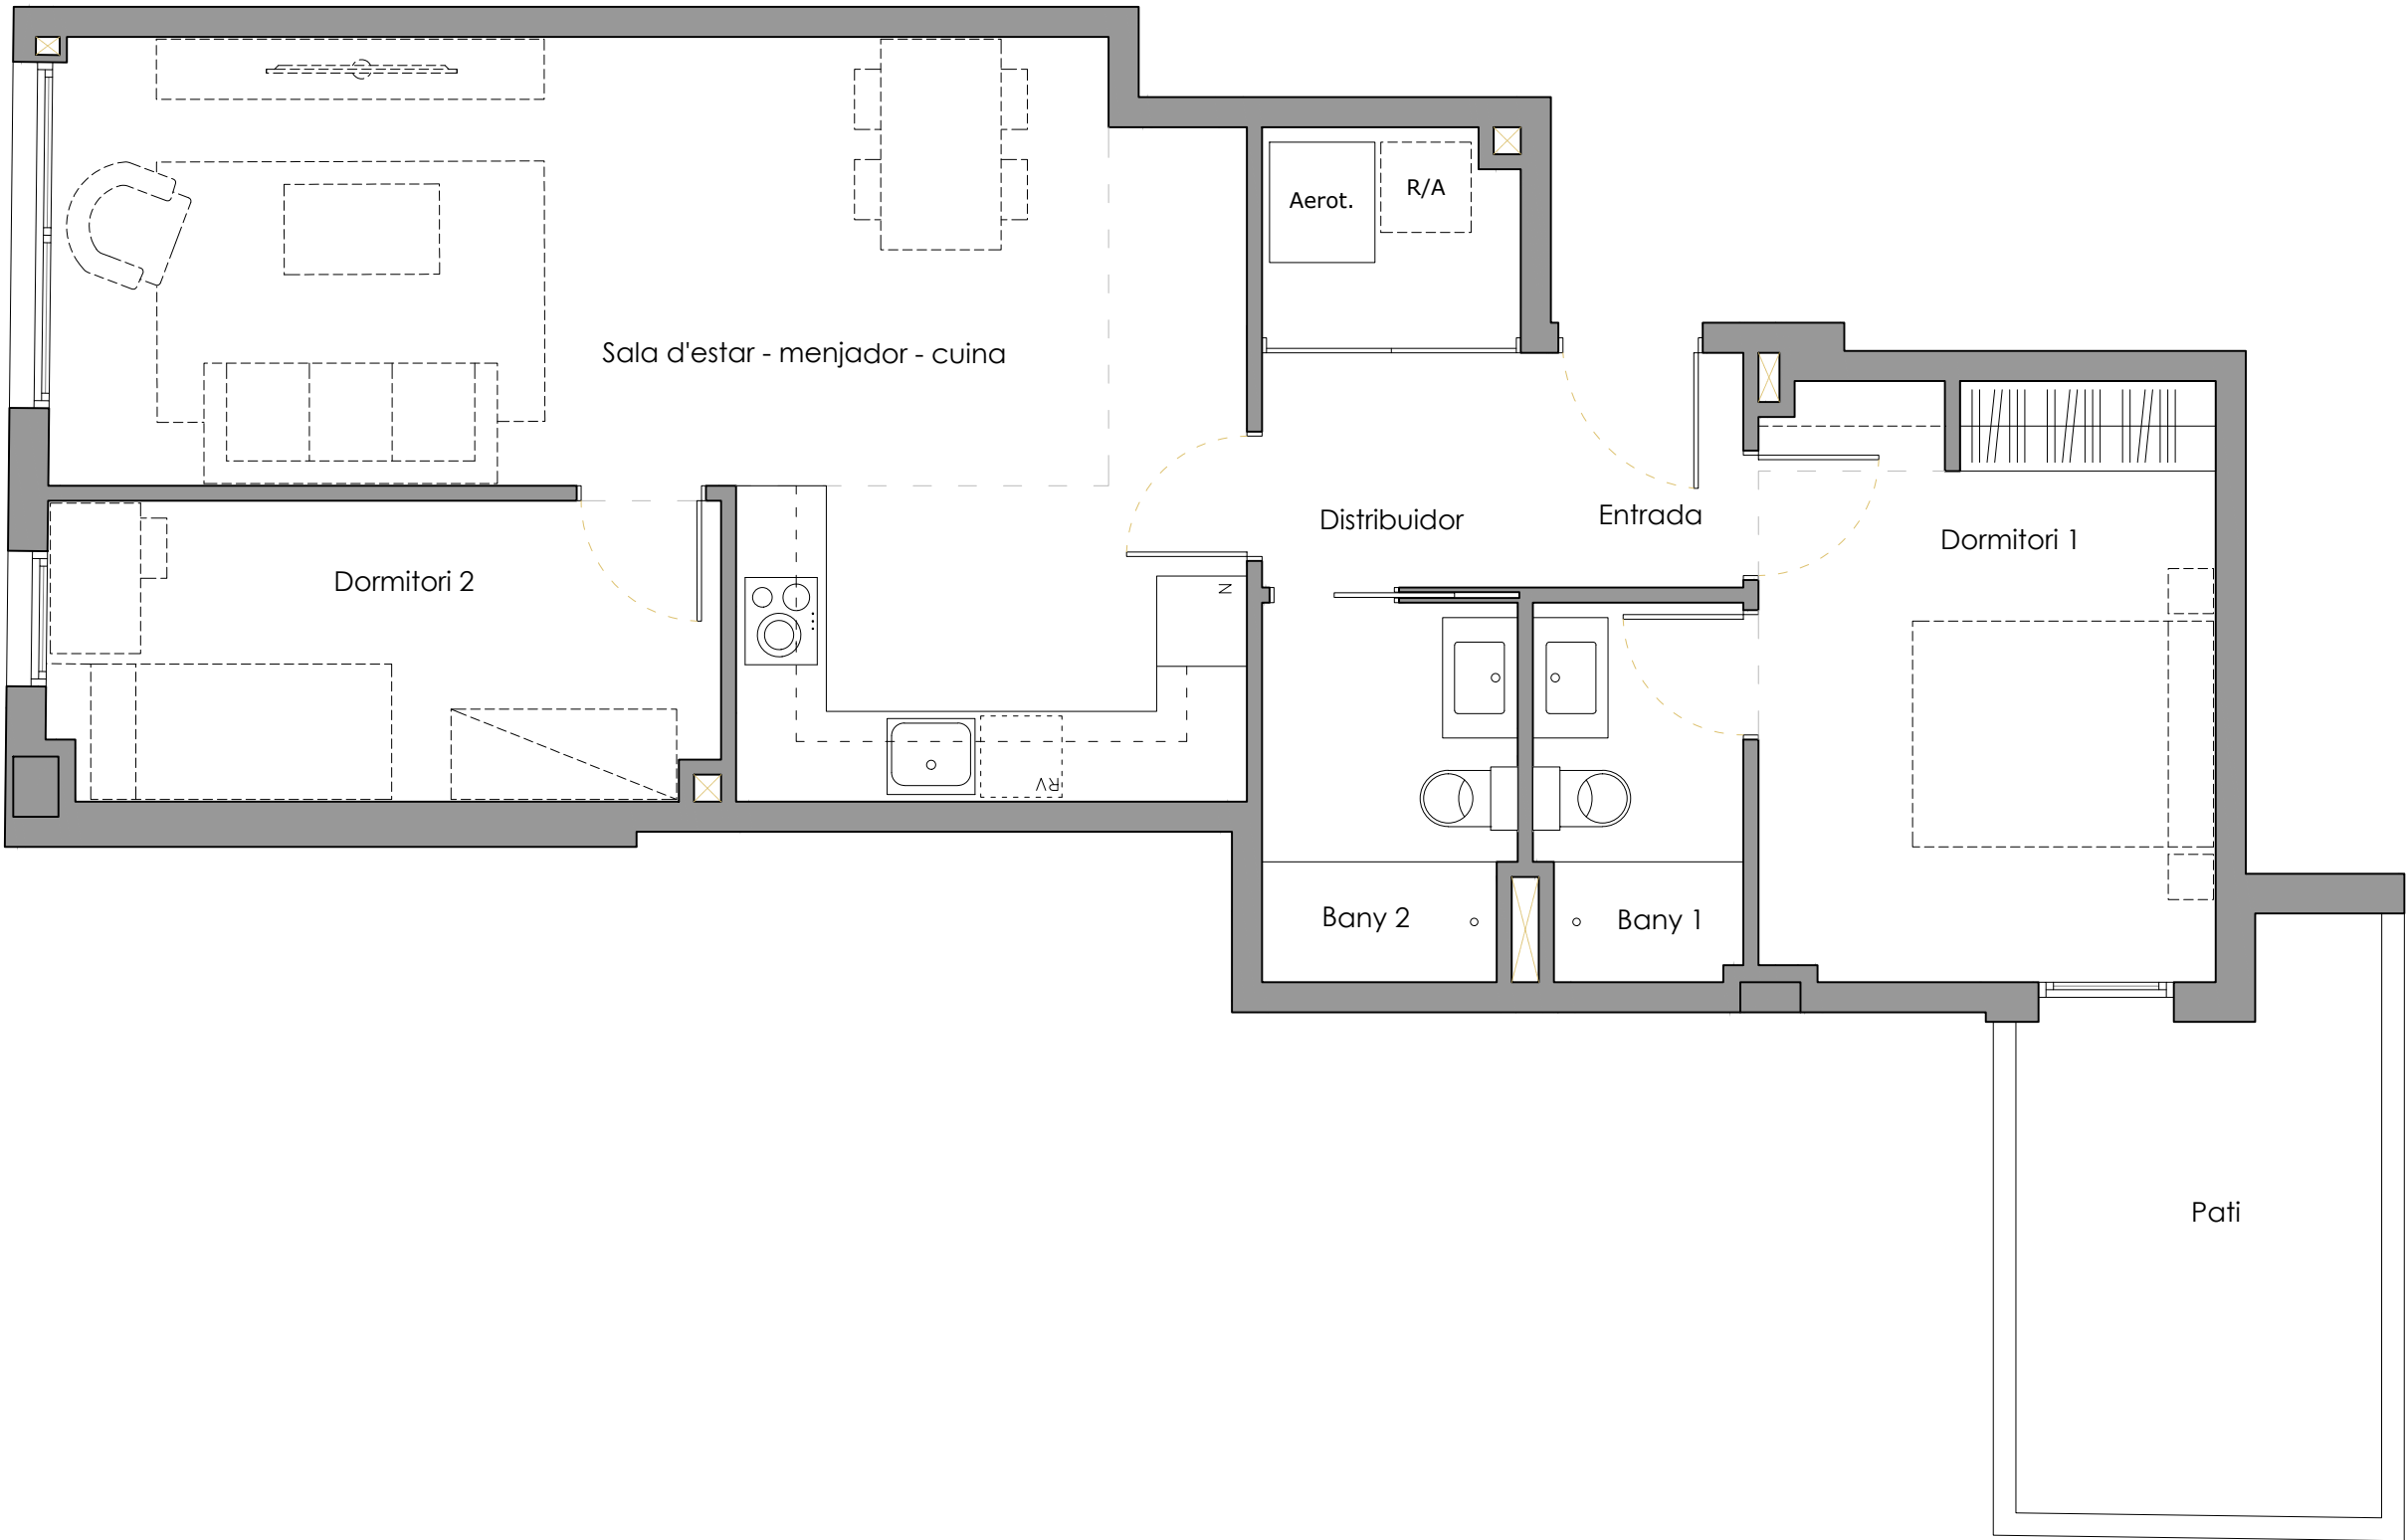


Entrada	2.11 m²
Sala d'estar - menjador - cuina	30.29 m²
Dormitori 1	11.99 m²
Dormitori 2	8.81 m²
Bany 1	3.41 m²
Bany 2	4.18 m²
Safareig	2.33 m²
Distribuidor	2.88 m²

Documentació promocional, sotmesa a possibles canvis, no constitueix document contractual. Les superfícies i distribucions són les previstes en el projecte, estan sotmeses a possibles modificacions per exigències tècniques, administratives, jurídiques o comercials. Els mobles són orientatius, no part de la vivenda.






RESIDENCIAL PAU CASALS

Carrer Pau Casals, 18
Rubí

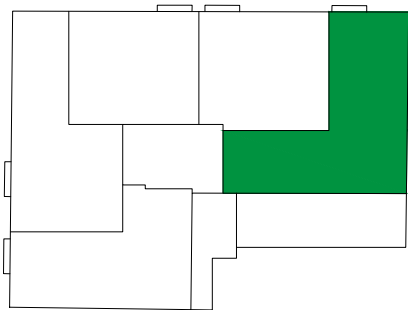

PLANTA PRIMERA PORTA 1

SUPERFÍCIE ÚTIL:	78,20 m²
SUPERFÍCIE CONSTRUÏDA:	91,41 m²
BALCÓ	0,81 m²
TERRASSA	36,23 m²

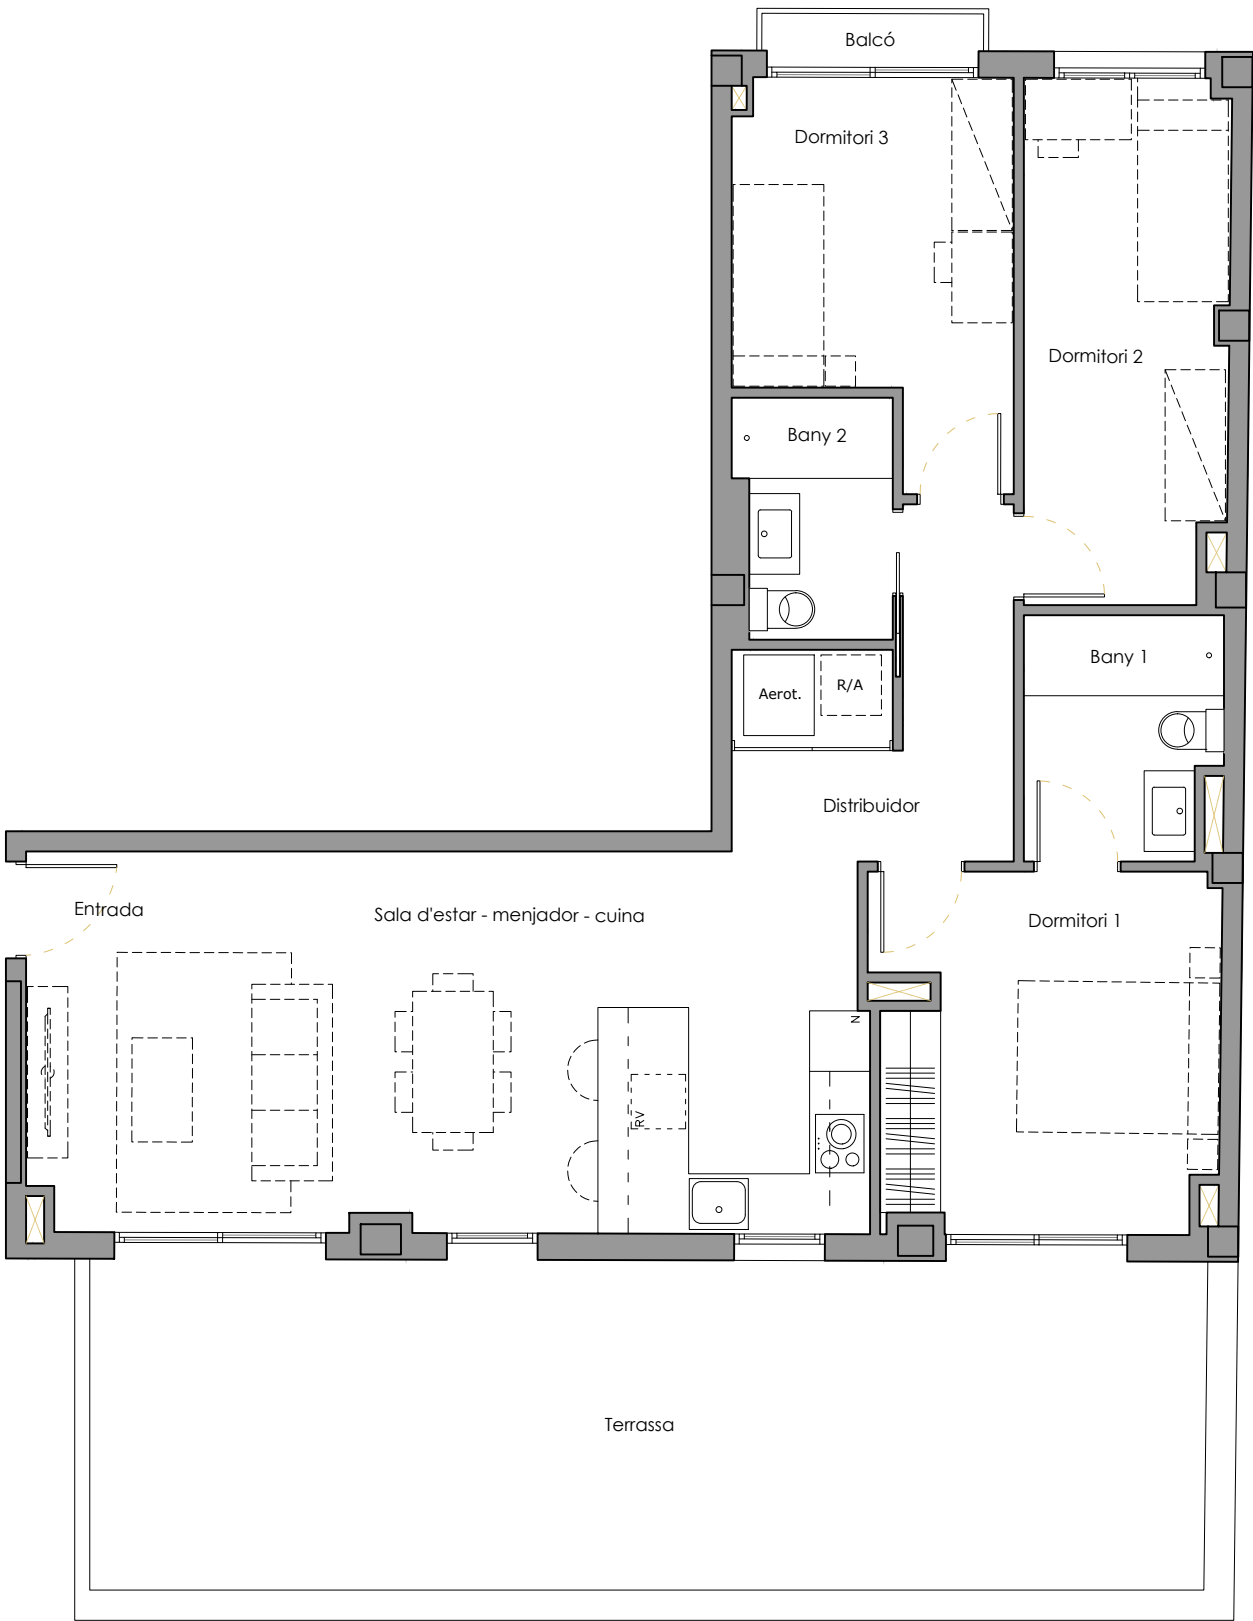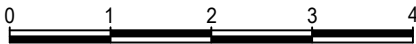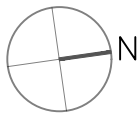


Entrada	1.80 m²
Sala d'estar - menjador - cuina	29.32 m²
Dormitori 1	11.73 m²
Dormitori 2	10.30 m²
Dormitori 3	9.70 m²
Bany 1	4.58 m²
Bany 2	3.56 m²
Safareig	1.44 m²
Distribuïdor	5.77 m²

Documentació promocional, sotmesa a possibles canvis, no constitueix document contractual. Les superfícies i distribucions són les previstes en el projecte, estan sotmeses a possibles modificacions per exigències tècniques, administratives, jurídiques o comercials. Els mobles són orientatius, no part de la vivenda.




RESIDENCIAL PAU CASALS

Carrer Pau Casals, 18
Rubí

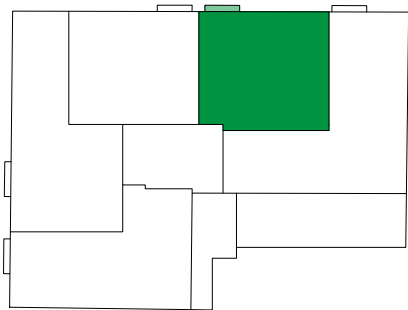

PLANTA PRIMERA PORTA 2

SUPERFÍCIE ÚTIL:	57,82 m²
SUPERFÍCIE CONSTRUÏDA:	66,92 m²
BALCÓ	0,81 m²

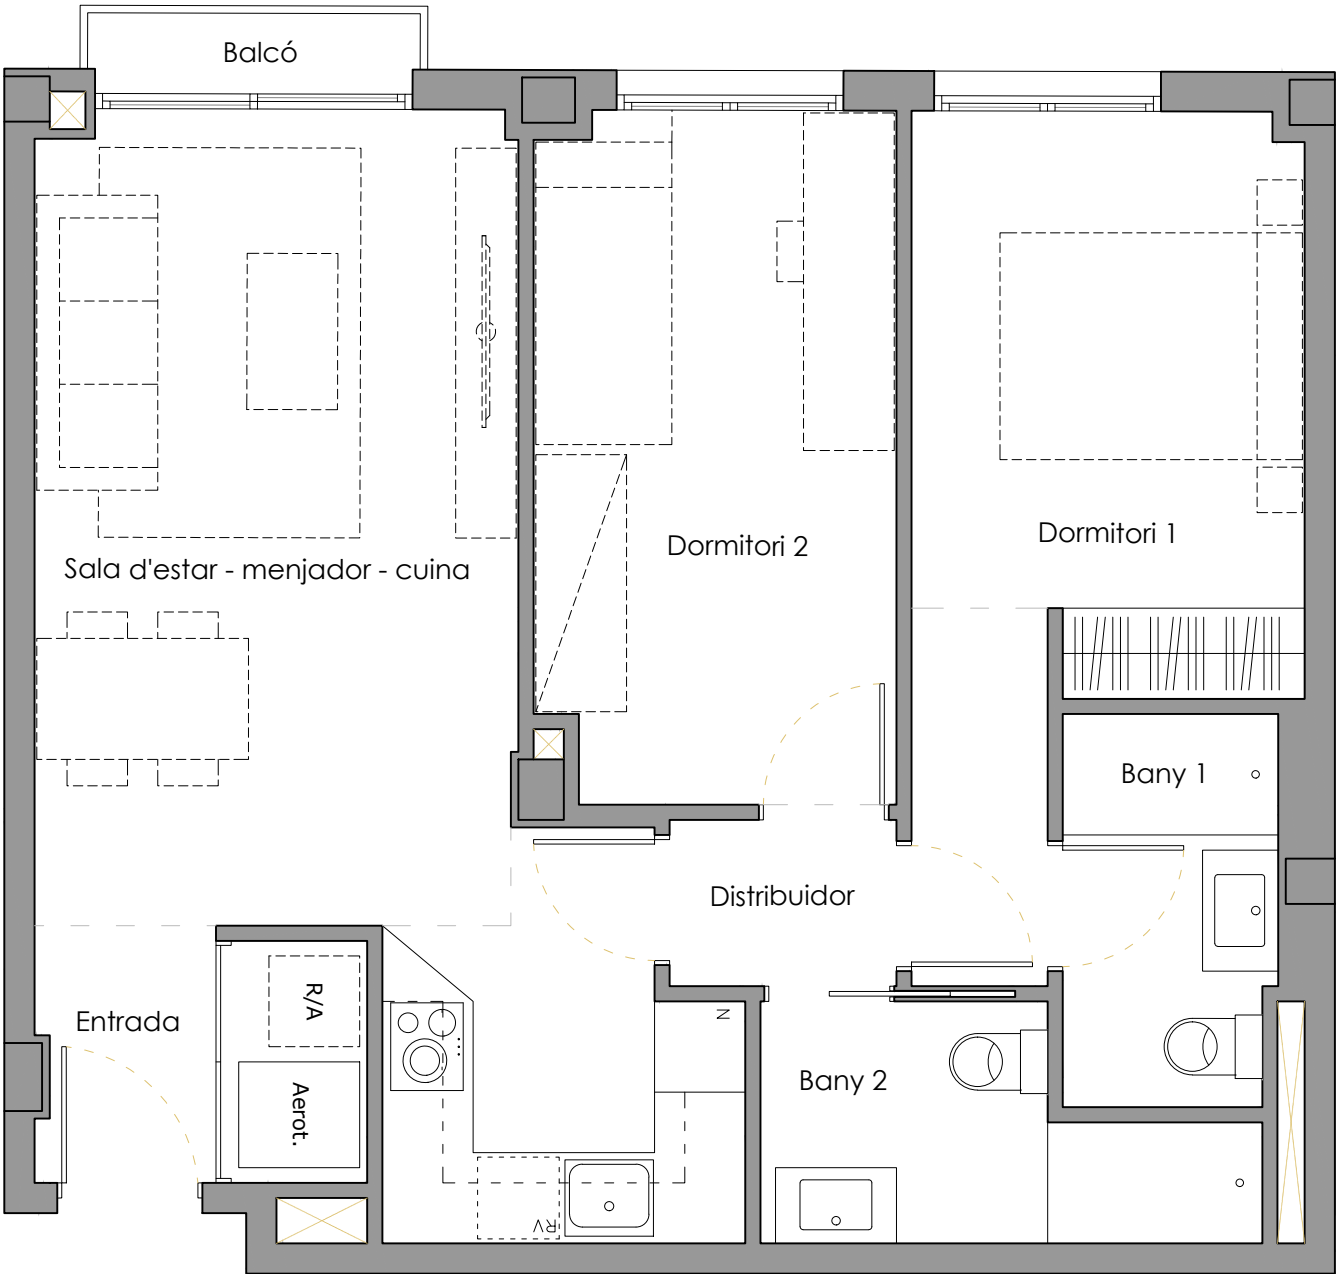


Entrada	1.99 m²
Sala d'estar - menjador - cuina	22.48 m²
Dormitori 1	11.71 m²
Dormitori 2	10.76 m²
Bany 1	3.62 m²
Bany 2	4.17 m²
Safareig	1.44 m²
Distribuïdor	1.65 m²

Documentació promocional, sotmesa a possibles canvis, no constitueix document contractual. Les superfícies i distribucions són les previstes en el projecte, estan sotmeses a possibles modificacions per exigències tècniques, administratives, jurídiques o comercials. Els mobles són orientatius, no part de la vivenda.





RESIDENCIAL PAU CASALS

Carrer Pau Casals, 18
Rubí

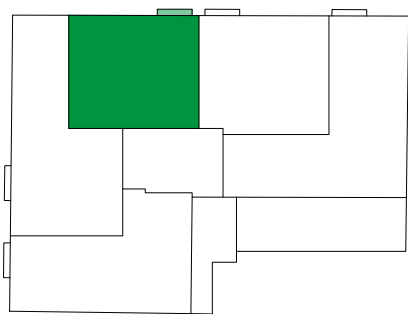

PLANTA PRIMERA PORTA 3

SUPERFÍCIE ÚTIL:	55,96 m²
SUPERFÍCIE CONSTRUÏDA:	65,02 m²
BALCÓ	0,81 m²

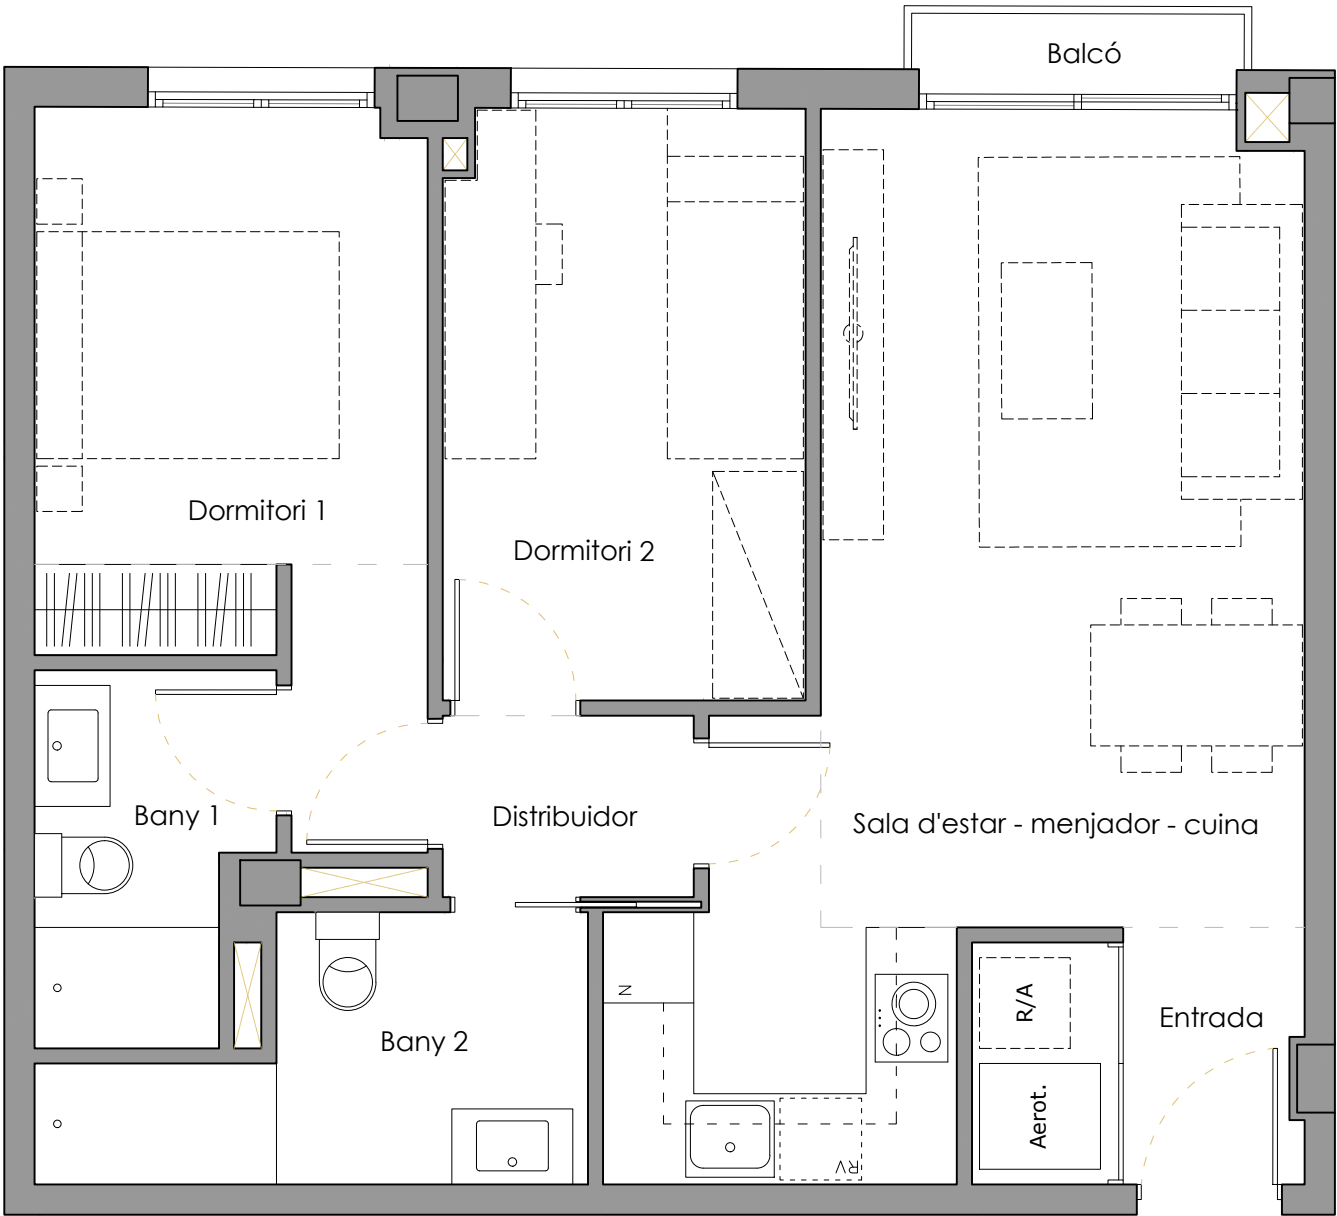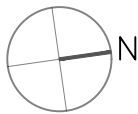


Entrada	1.99 m²
Sala d'estar - menjador - cuina	22.27 m²
Dormitori 1	10.47 m²
Dormitori 2	9.30 m²
Bany 1	3.51 m²
Bany 2	4.99 m²
Safareig	1.44 m²
Distribuïdor	1.99 m²

Documentació promocional, sotmesa a possibles canvis, no constitueix document contractual. Les superfícies i distribucions són les previstes en el projecte, estan sotmeses a possibles modificacions per exigències tècniques, administratives, jurídiques o comercials. Els mobles són orientatius, no part de la vivenda.





RESIDENCIAL PAU CASALS

Carrer Pau Casals, 18
Rubí

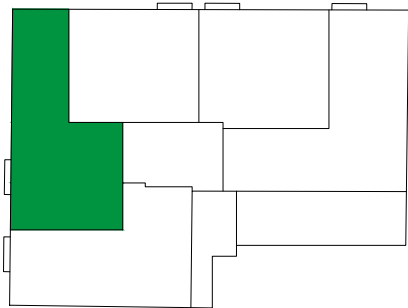

PLANTA PRIMERA PORTA 4

SUPERFÍCIE ÚTIL:	69,00 m²
SUPERFÍCIE CONSTRUÏDA:	80,64 m²
BALCÓ	0,81 m²

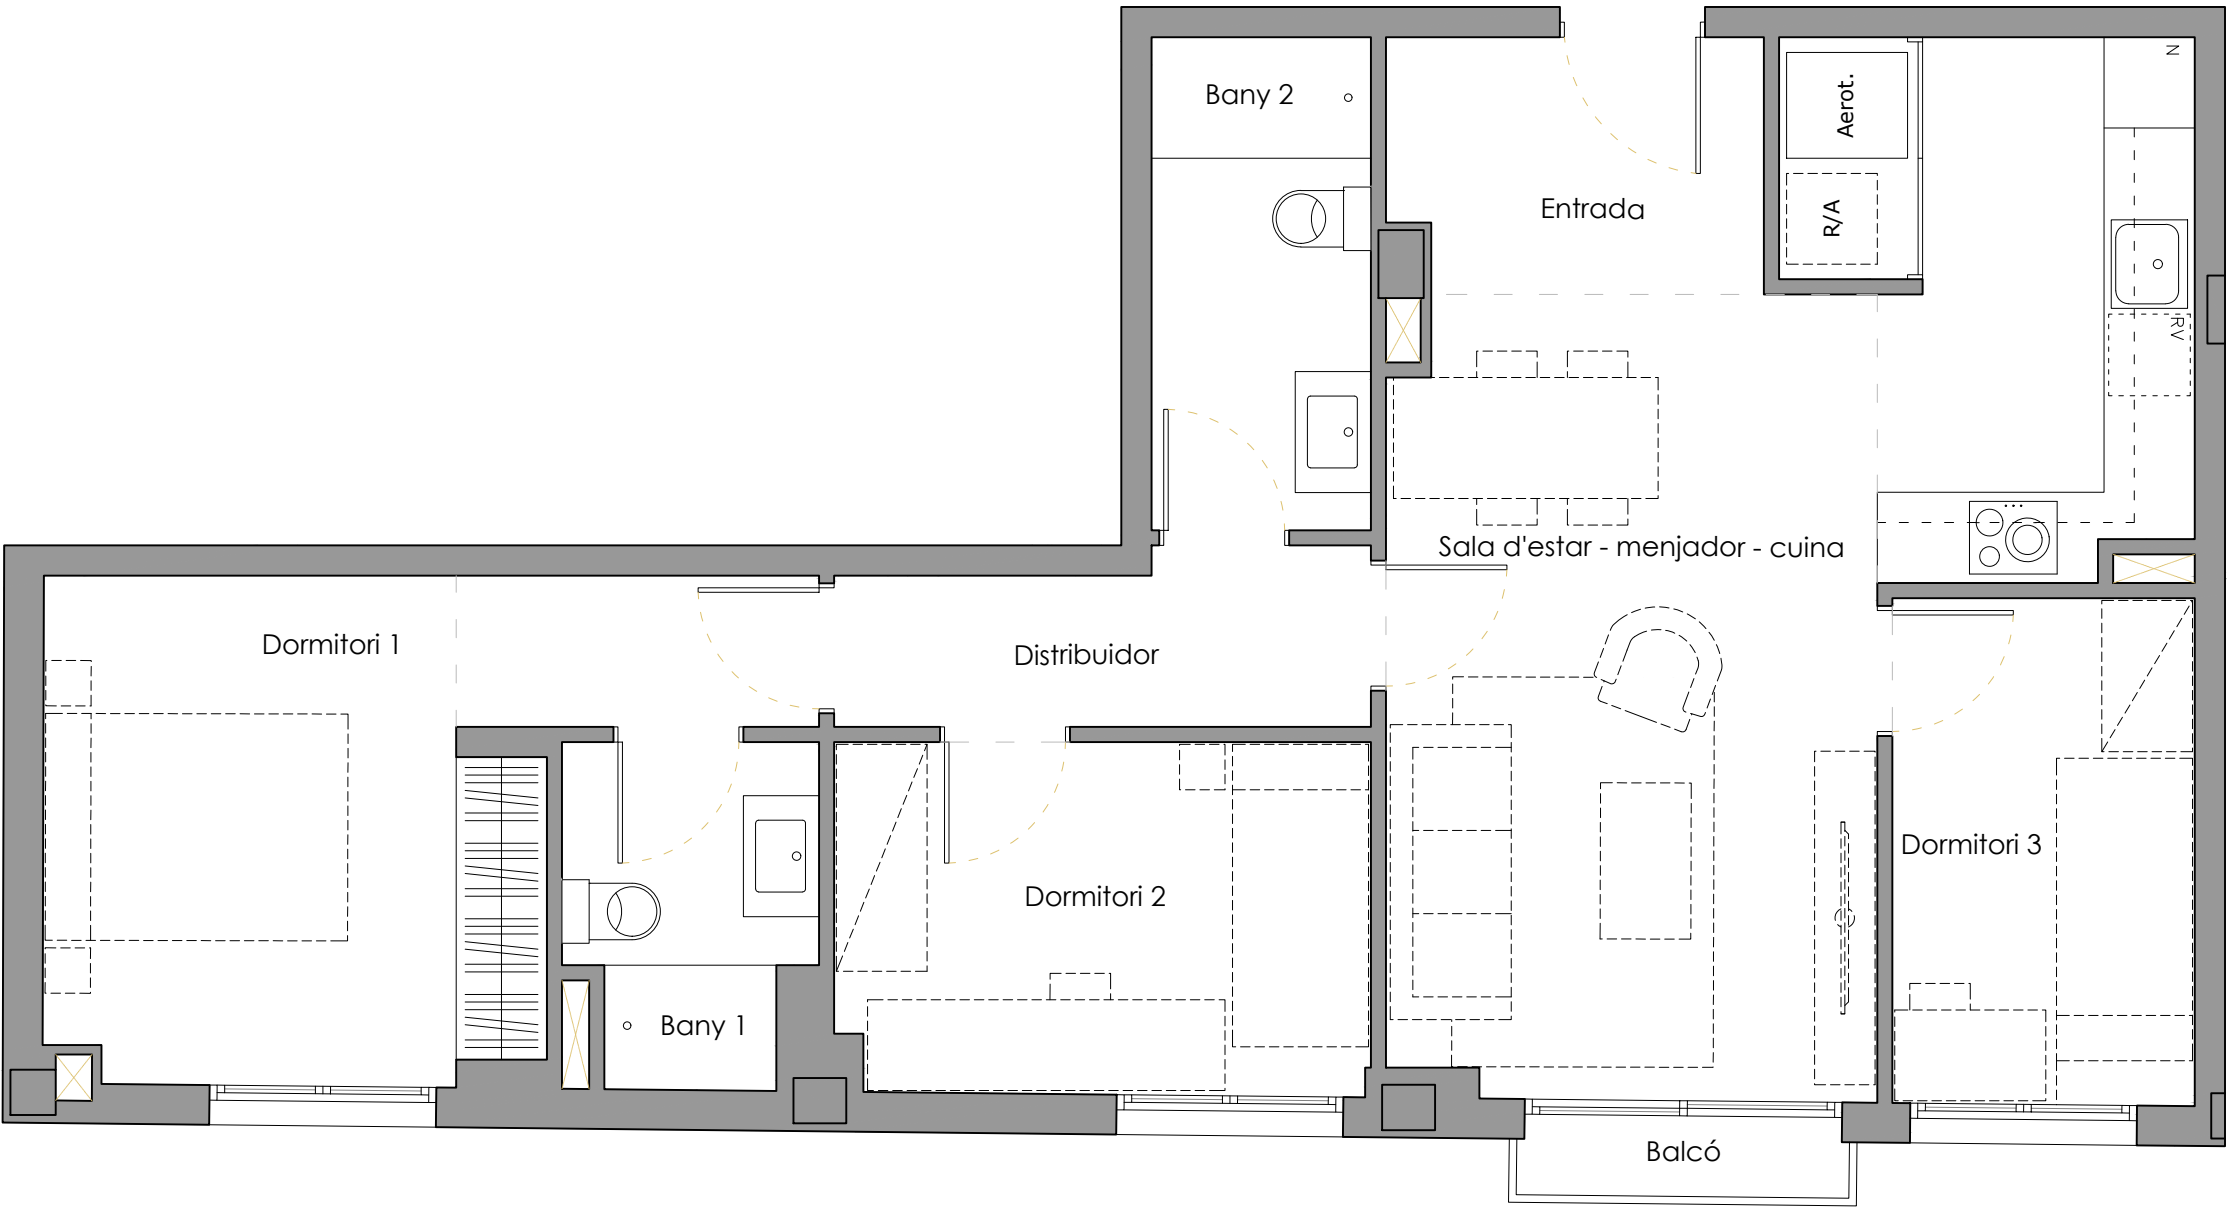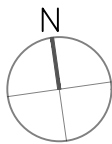


Entrada	4.11 m²
Sala d'estar - menjador - cuina	23.91 m²
Dormitori 1	12.71 m²
Dormitori 2	8.19 m²
Dormitori 3	6.70 m²
Bany 1	3.45 m²
Bany 2	4.73 m²
Safareig	1.36 m²
Distribuïdor	3.84 m²

Documentació promocional, sotmesa a possibles canvis, no constitueix document contractual. Les superfícies i distribucions són les previstes en el projecte, estan sotmeses a possibles modificacions per exigències tècniques, administratives, jurídiques o comercials. Els mobles són orientatius, no part de la vivenda.




RESIDENCIAL PAU CASALS

Carrer Pau Casals, 18
Rubí

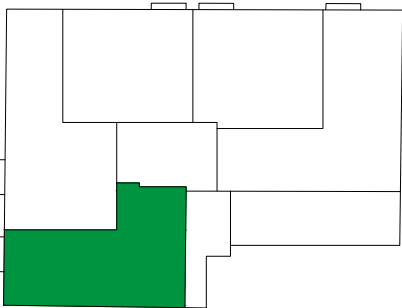

PLANTA PRIMERA PORTA 5

SUPERFÍCIE ÚTIL:	63,13 m²
SUPERFÍCIE CONSTRUÏDA:	74,17 m²
BALCÓ	0,81 m²
TERRASSA	14,35 m²

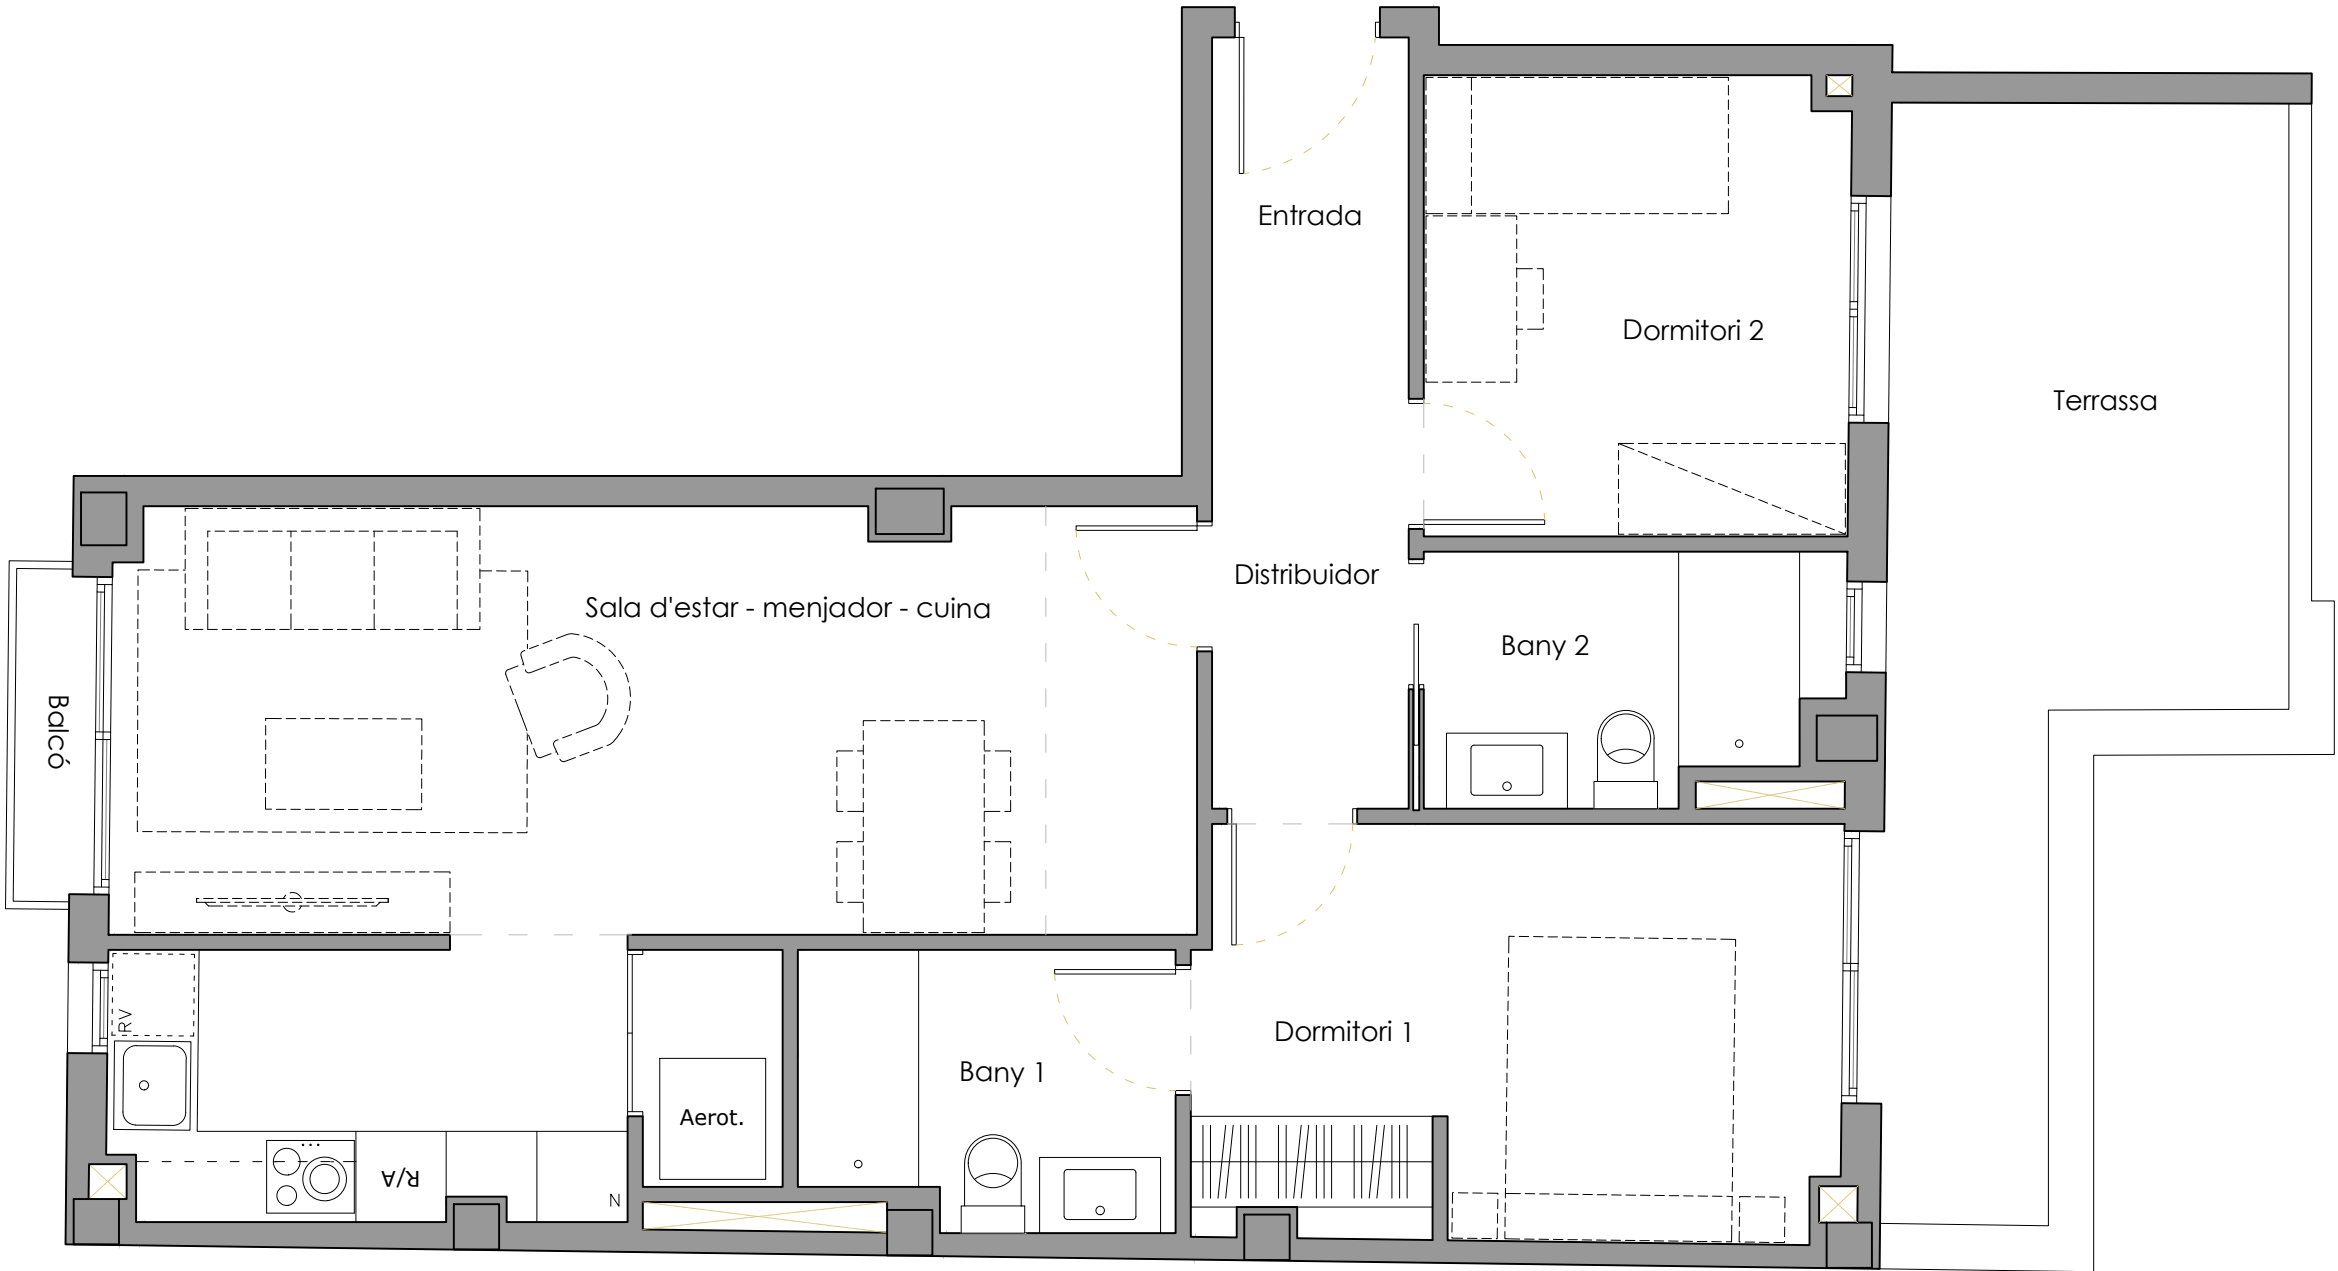


Entrada	3.11 m²
Sala d'estar - menjador - cuina	26.31 m²
Dormitori 1	11.52 m²
Dormitori 2	8.53 m²
Bany 1	4.39 m²
Bany 2	4.30 m²
Safareig	1.45 m²
Distribuidor	3.52 m²

Documentació promocional, sotmesa a possibles canvis, no constitueix document contractual. Les superfícies i distribucions són les previstes en el projecte, estan sotmeses a possibles modificacions per exigències tècniques, administratives, jurídiques o comercials. Els mobles són orientatius, no part de la vivenda.




RESIDENCIAL
PAU CASALS

Carrer Pau Casals, 18
Rubí

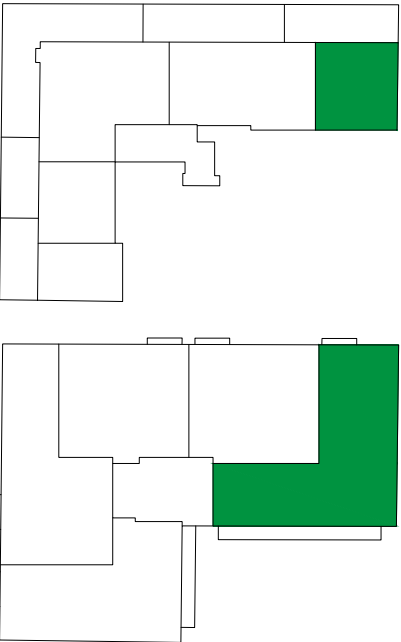


PLANTA SEGONA I SOTA-COBERTA
PORTA 1

SUPERFÍCIE ÚTIL:	100,25 m²
SUPERFÍCIE CONSTRUÏDA:	122,84 m²
BALCÓ 1	0,81 m²
BALCÓ 2	9,07 m²
TERRASSA	9,78 m²

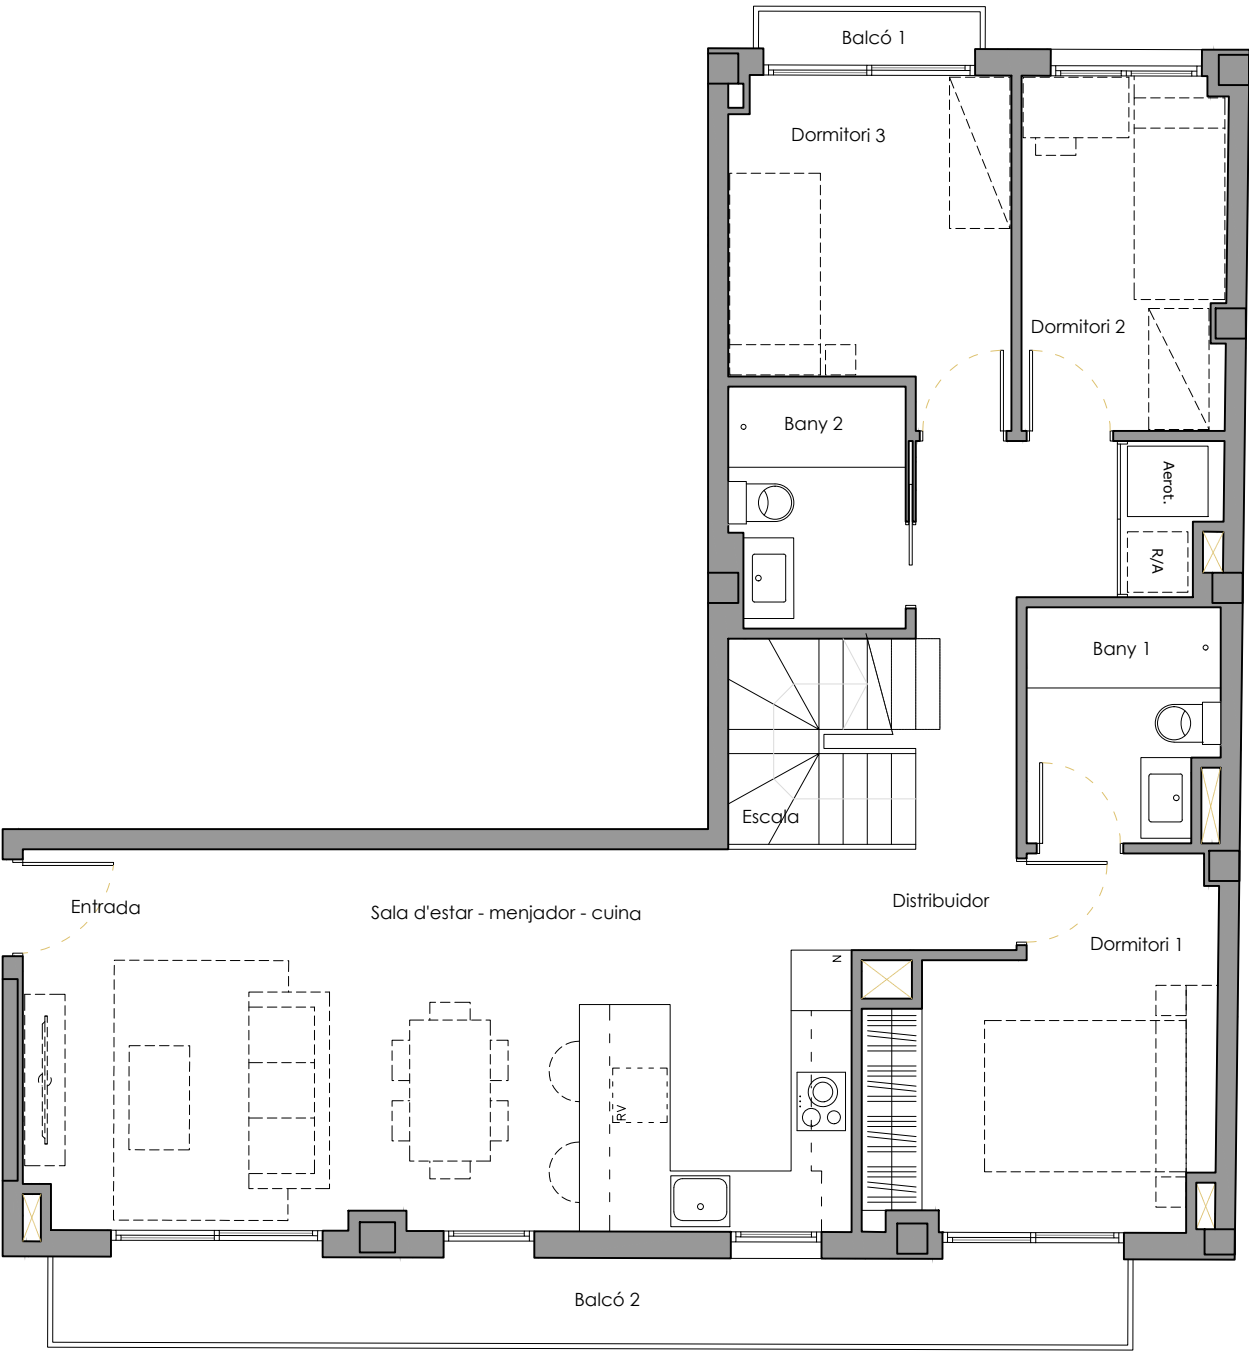

PLANTA SEGONA

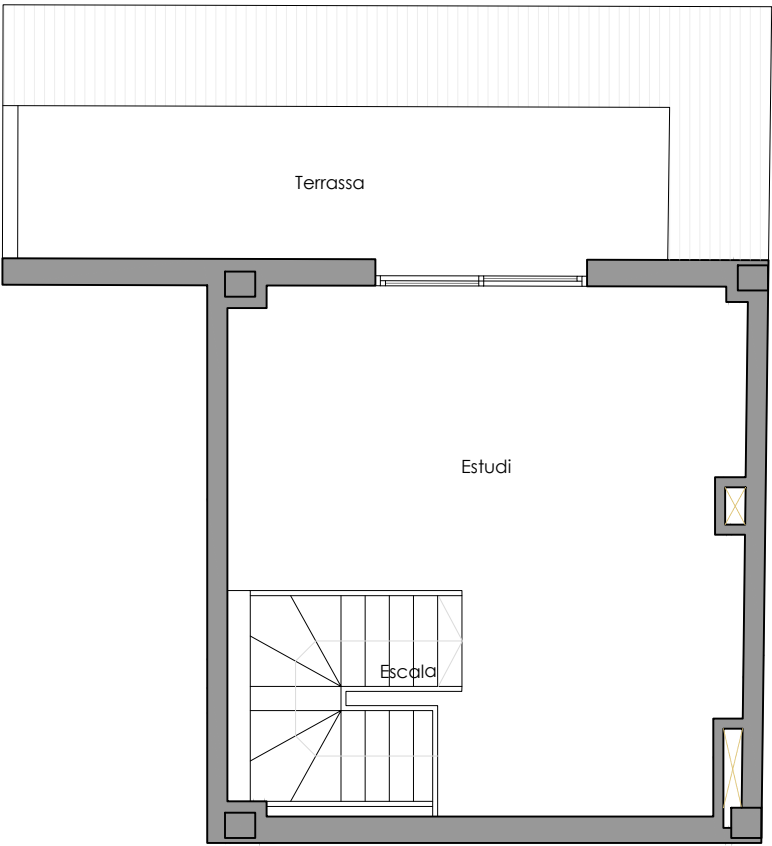

PLANTA SOTA-COBERTA

PLANTA SEGONA

Entrada	1.80 m²
Sala d'estar - menjador - cuina	29.08 m²
Dormitori 1	10.91 m²
Dormitori 2	7.07 m²
Dormitori 3	8.82 m²
Bany 1	4.26 m²
Bany 2	4.08 m²
Safareig	1.25 m²
Distribuidor	7.24 m²
Escala	2.90 m²



PLANTA SOTA-COBERTA

Estudi	21.64 m²
Escala	1.20 m²

Documentació promocional, sotmesa a possibles canvis, no constitueix document contractual. Les superfícies i distribucions són les previstes en el projecte, estan sotmeses a possibles modificacions per exigències tècniques, administratives, jurídiques o comercials. Els mobles són orientatius, no part de la vivenda.


RESIDENCIAL
PAU CASALS

Carrer Pau Casals, 18
Rubí

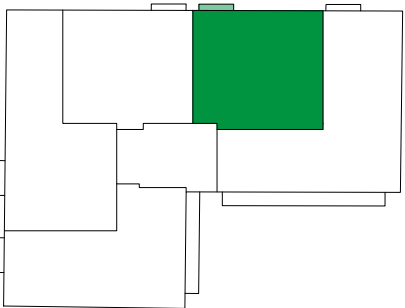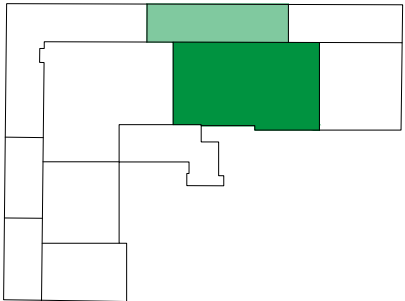


PLANTA SEGONA I SOTA-COBERTA
PORTA 2

SUPERFÍCIE ÚTIL:	102,02 m²
SUPERFÍCIE CONSTRUÏDA:	121,17 m²
BALCÓ 1	0,81 m²
TERRASSA	13,93 m²

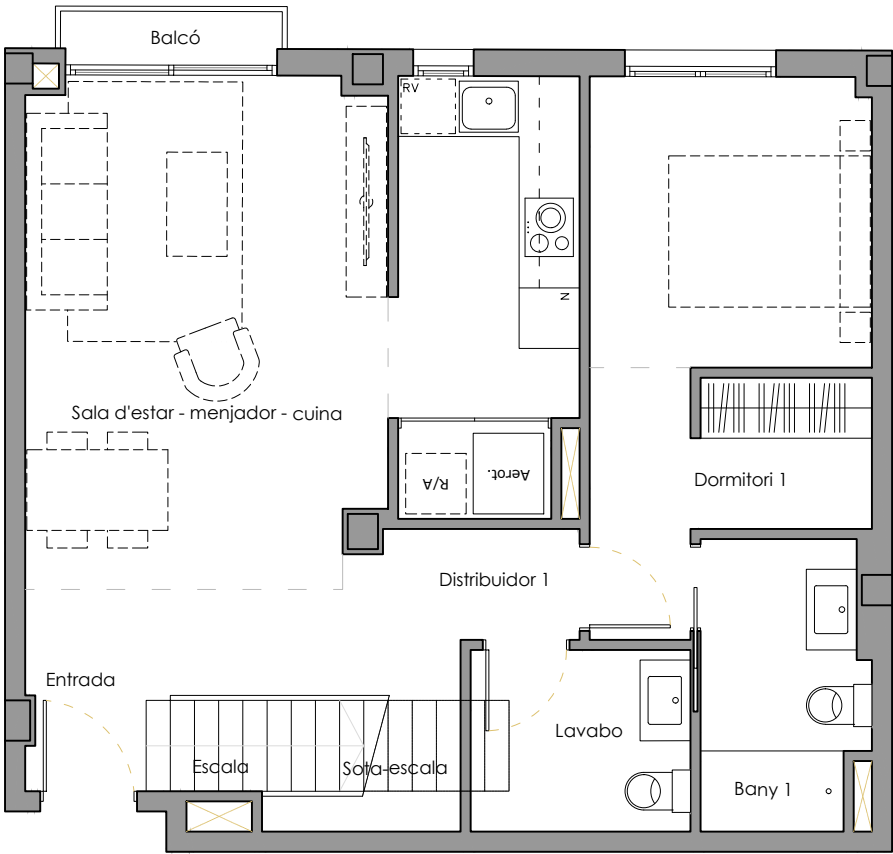

PLANTA SEGONA

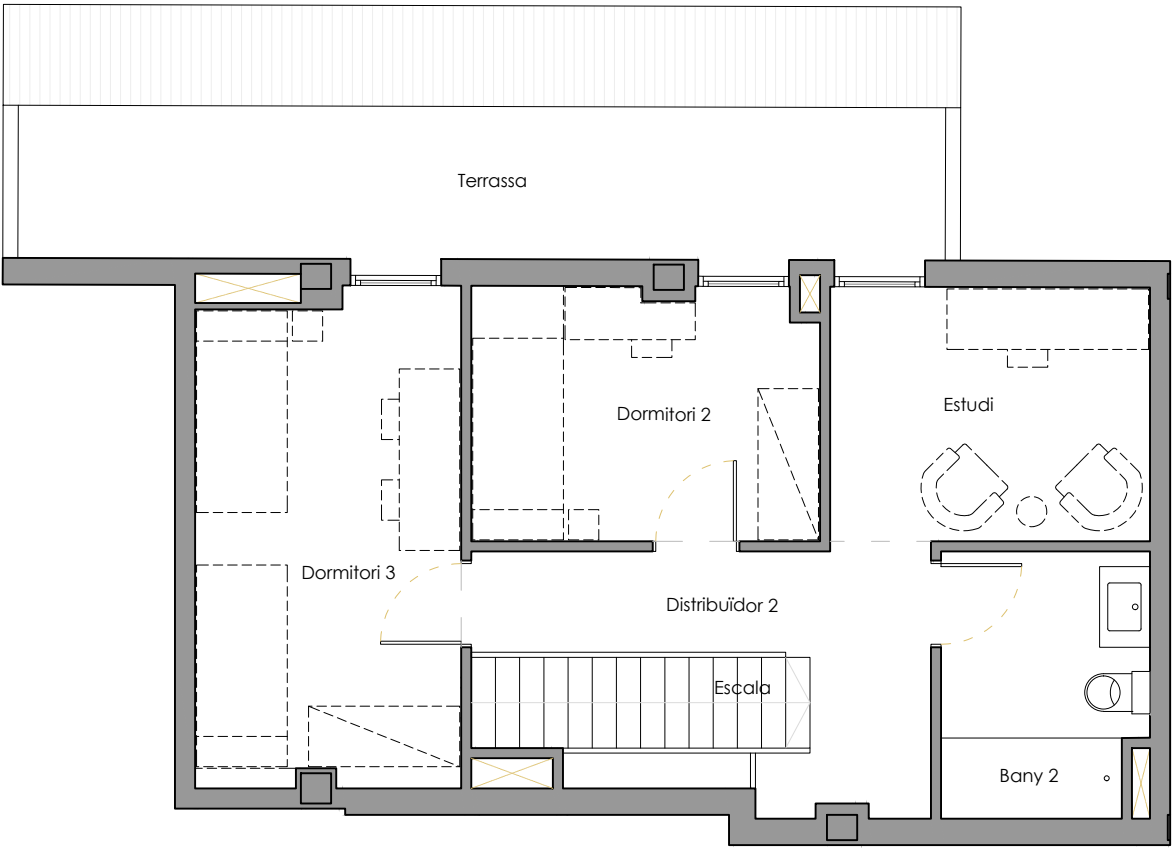

PLANTA SOTA-COBERTA

PLANTA SEGONA

Entrada	2.35 m²
Sala d'estar - menjador - cuina	27.08 m²
Dormitori 1	13.38 m²
Bany 1	4.53 m²
Lavabo	3.92 m²
Safareig	1.37 m²
Distribuidor 1	2.15 m²
Escala	2.22 m²
Sota-escala	1.53 m²



PLANTA SOTA-COBERTA

Dormitori 2	8.57 m²
Dormitori 3	12.74 m²
Estudi	8.01 m²
Bany 2	5.27 m²
Distribuidor 2	6.91 m²
Escala	1.99 m²

Documentació promocional, sotmesa a possibles canvis, no constitueix document contractual. Les superfícies i distribucions són les previstes en el projecte, estan sotmeses a possibles modificacions per exigències tècniques, administratives, jurídiques o comercials. Els mobles són orientatius, no part de la vivenda.


RESIDENCIAL
PAU CASALS

Carrer Pau Casals, 18
Rubí

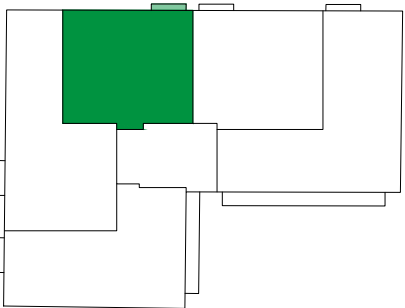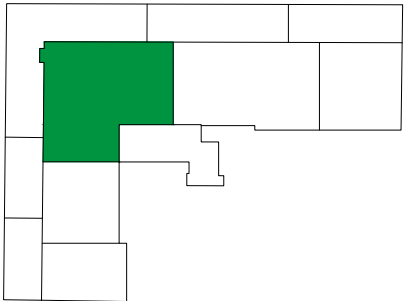


PLANTA SEGONA I SOTA-COBERTA
PORTA 3

SUPERFÍCIE ÚTIL:	102,31 m²
SUPERFÍCIE CONSTRUÏDA:	123,62 m²
BALCÓ 1	0,81 m²
TERRASSA	21,50 m²

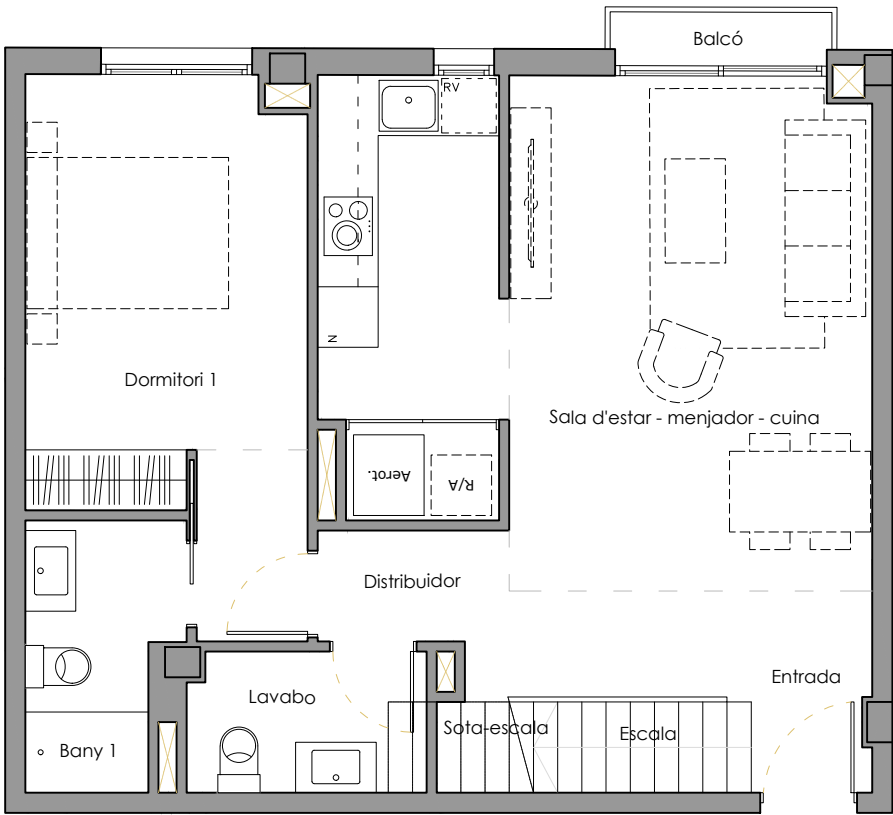

PLANTA SEGONA

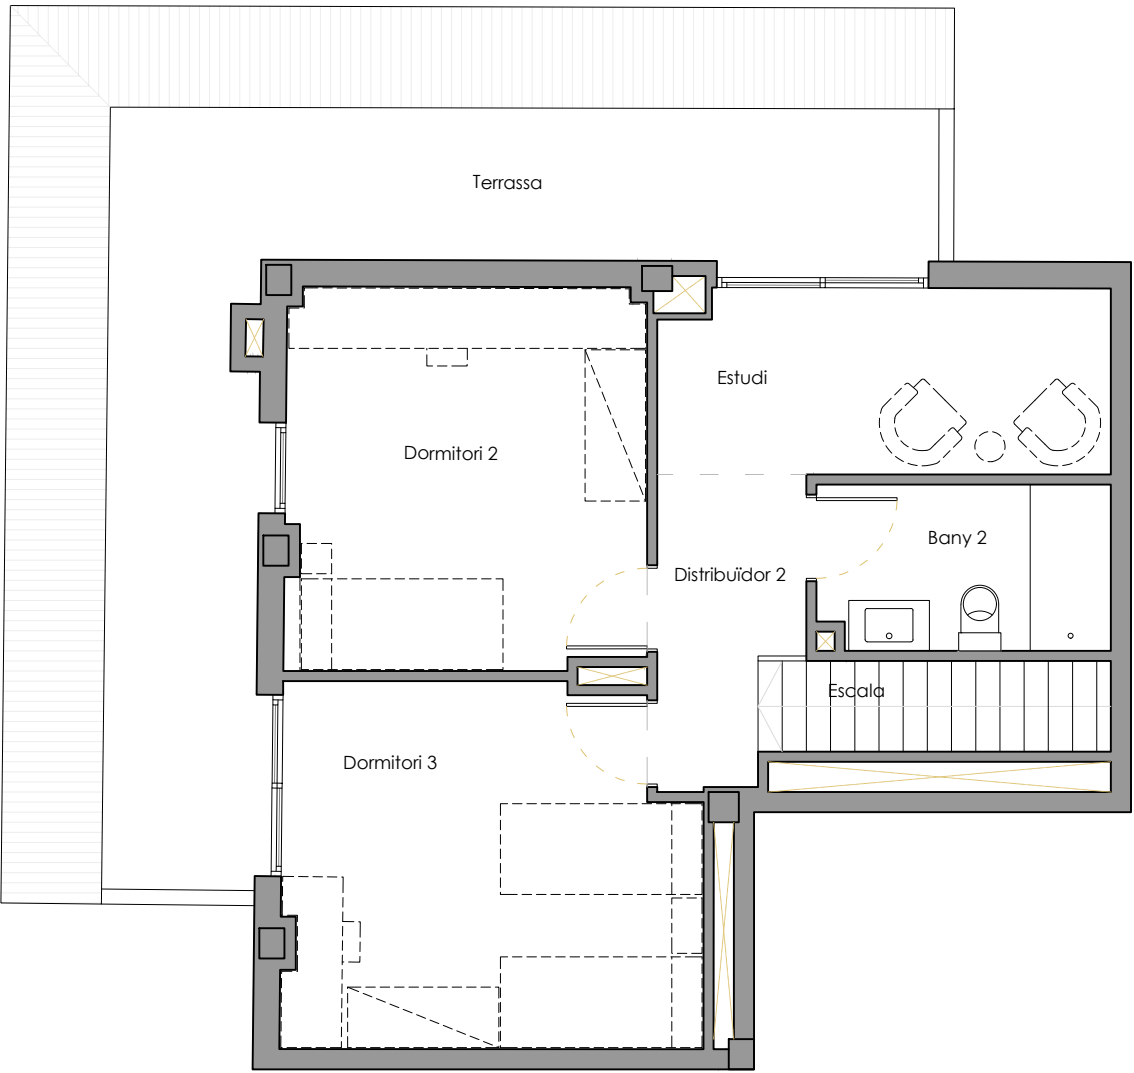

PLANTA SOTA-COBERTA

PLANTA SEGONA

Entrada	2.35 m²
Sala d'estar - menjador - cuina	27.30 m²
Dormitori 1	13.28 m²
Bany 1	3.75 m²
Lavabo	3.28 m²
Safareig	1.37 m²
Distribuidor 1	2.09 m²
Escala	2.17 m²
Sota-escala	0.78 m²



PLANTA SOTA-COBERTA

Dormitori 2	13.43 m²
Dormitori 3	14.42 m²
Estudi	8.15 m²
Bany 2	4.74 m²
Distribuidor 2	3.99 m²
Escala	1.21 m²

Documentació promocional, sotmesa a possibles canvis, no constitueix document contractual. Les superfícies i distribucions són les previstes en el projecte, estan sotmeses a possibles modificacions per exigències tècniques, administratives, jurídiques o comercials. Els mobles són orientatius, no part de la vivenda.



RESIDENCIAL PAU CASALS

Carrer Pau Casals, 18
Rubí

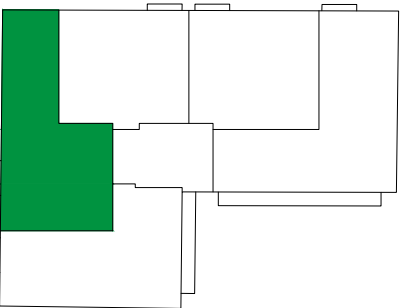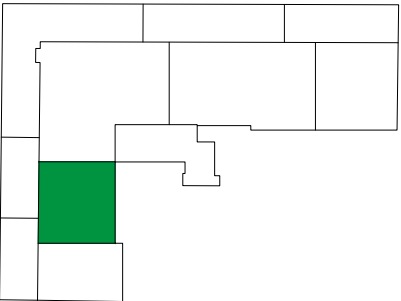


PLANTA SEGONA I SOTA-COBERTA
PORTA 4

SUPERFÍCIE ÚTIL:	90,93 m²
SUPERFÍCIE CONSTRUÏDA:	107,92 m²
BALCÓ 1	0,81 m²
TERRASSA	7,86 m²

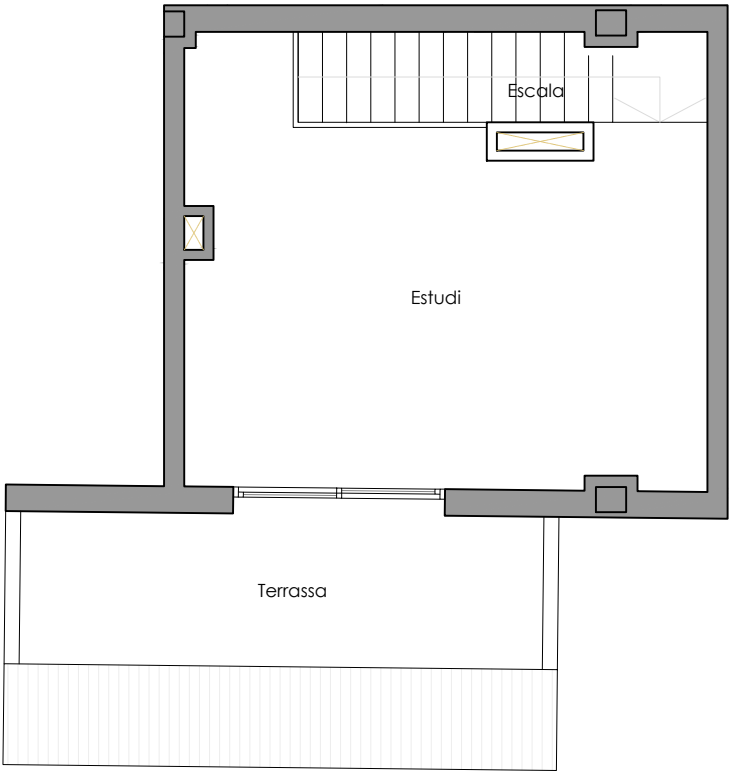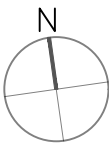

PLANTA SOTA-COBERTA

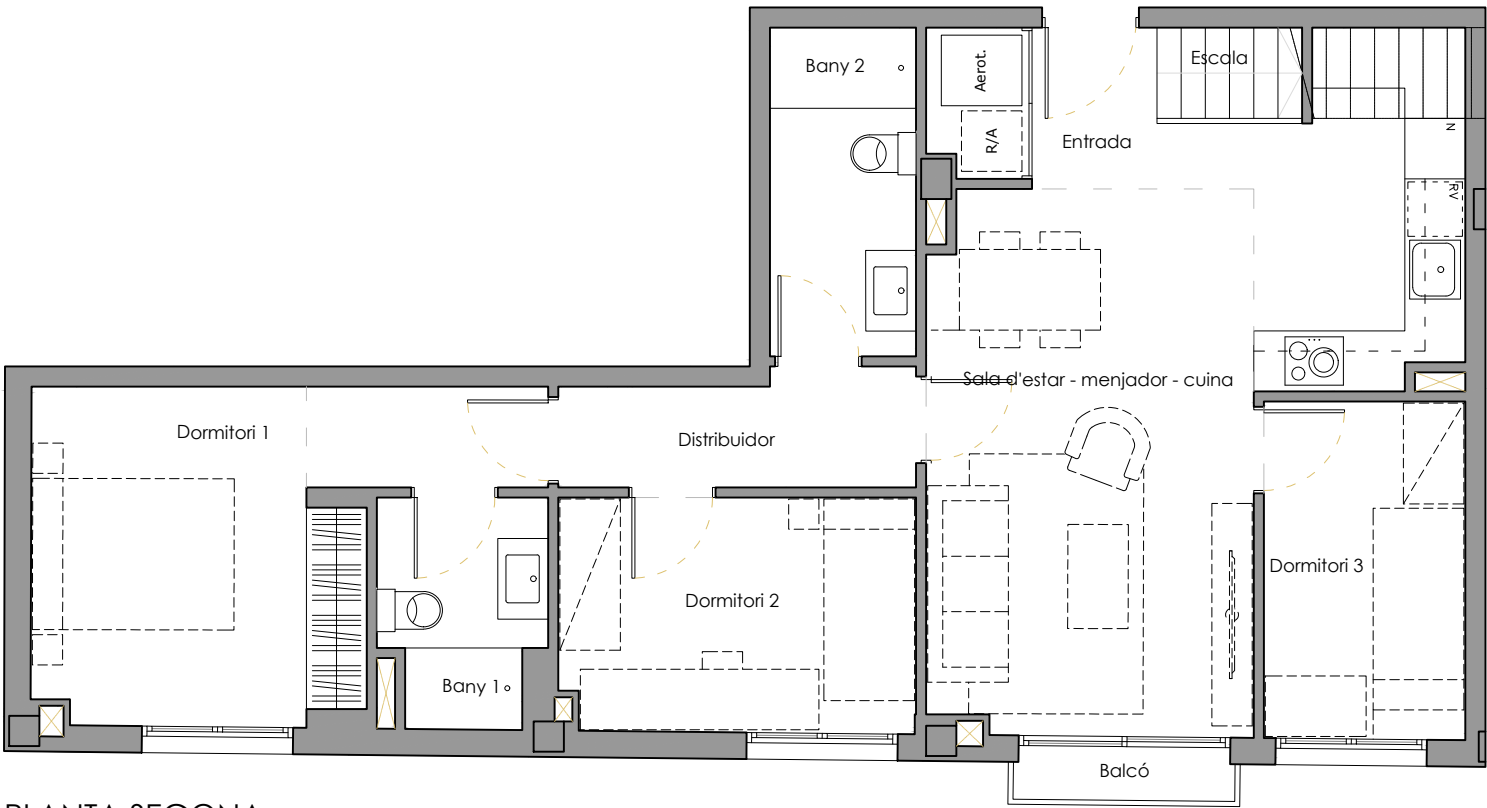

PLANTA SEGONA

PLANTA SEGONA

Entrada	1.98 m²
Sala d'estar - menjador - cuina	24.80 m²
Dormitori 1	12.71 m²
Dormitori 2	8.19 m²
Dormitori 3	6.70 m²
Bany 1	3.48 m²
Bany 2	4.73 m²
Safareig	1.50 m²
Distribuïdor	3.84 m²
Escala	1.37 m²



PLANTA SOTA-COBERTA

Estudi	19.10 m²
Escala	2.53 m²

Documentació promocional, sotmesa a possibles canvis, no constitueix document contractual. Les superfícies i distribucions són les previstes en el projecte, estan sotmeses a possibles modificacions per exigències tècniques, administratives, jurídiques o comercials. Els mobles són orientatius, no part de la vivenda.


RESIDENCIAL
PAU CASALS

Carrer Pau Casals, 18
Rubí

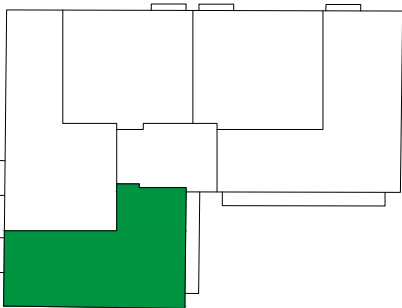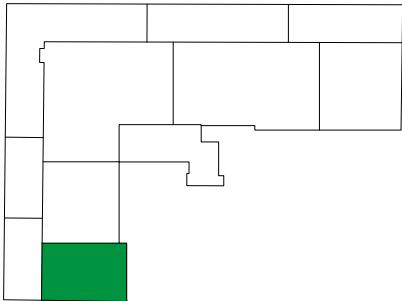


PLANTA SEGONA I SOTA-COBERTA
PORTA 5

SUPERFÍCIE ÚTIL:	80,27 m²
SUPERFÍCIE CONSTRUÏDA:	95,65 m²
BALCÓ 1	0,81 m²
BALCÓ 2	5,66 m²
TERRASSA	6,58 m²

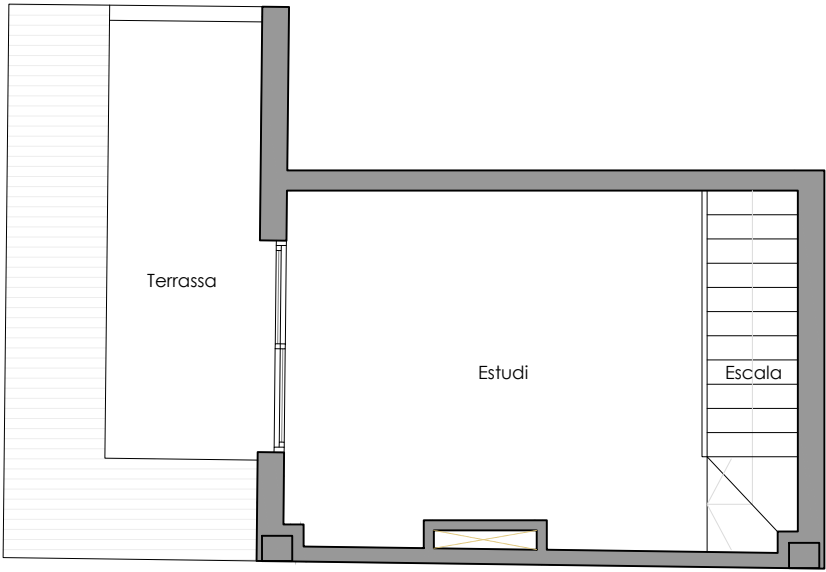

PLANTA SOTA-COBERTA

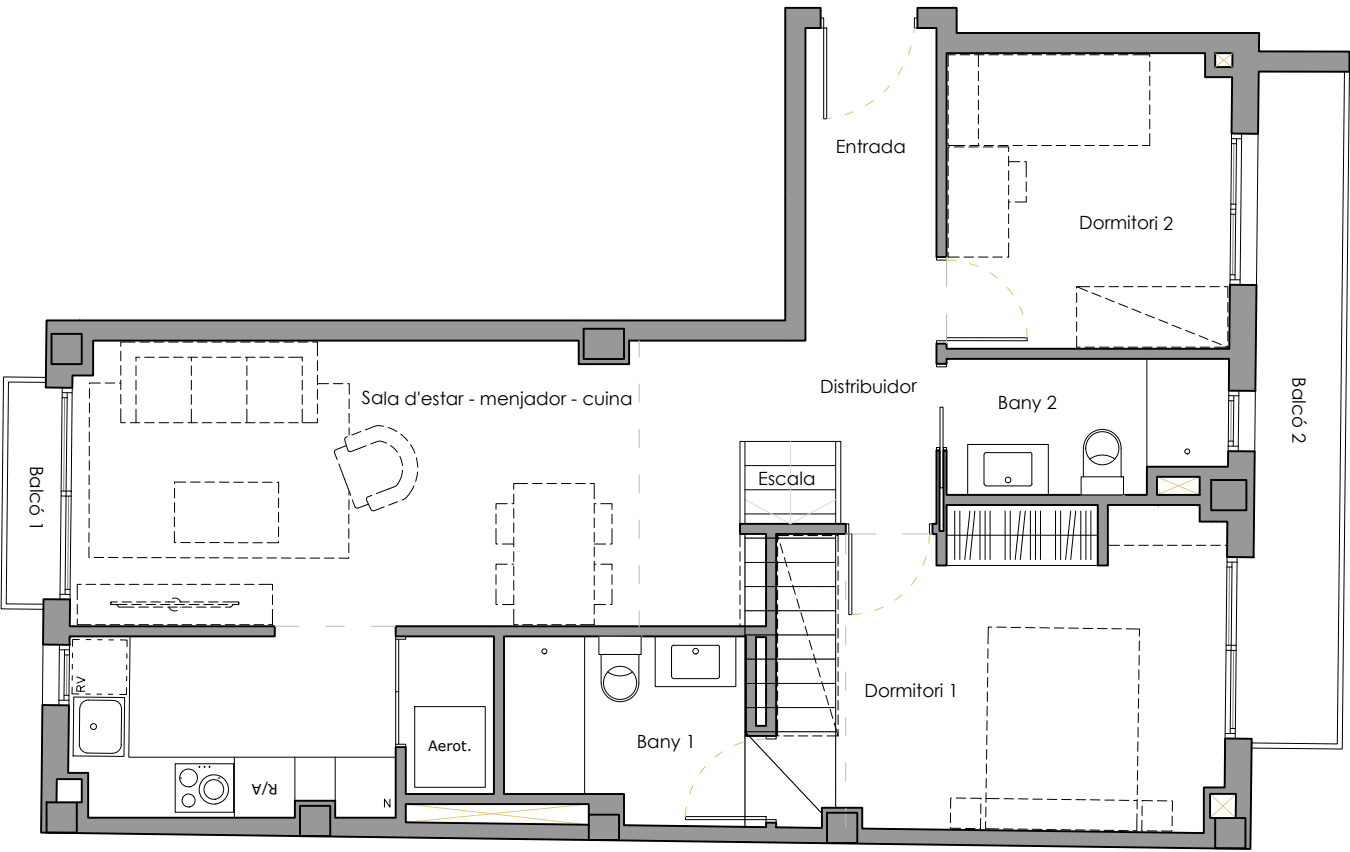

PLANTA SEGONA

PLANTA SEGONA	
Entrada	3.11 m²
Sala d'estar - menjador - cuina	24.65 m²
Dormitori 1	13.60 m²
Dormitori 2	8.20 m²
Bany 1	4.32 m²
Bany 2	3.55 m²
Safareig	1.37 m²
Distribuïdor	3.65 m²
Escala	0.82 m²

PLANTA SOTA-COBERTA	
Estudi	14.36 m²
Escala	2.64 m²

Documentació promocional, sotmesa a possibles canvis, no constitueix document contractual. Les superfícies i distribucions són les previstes en el projecte, estan sotmeses a possibles modificacions per exigències tècniques, administratives, jurídiques o comercials. Els mobles són orientatius, no part de la vivenda.